


KATASTRÁLNÍ ÚZEMÍ:
Německý Chloumek, Mírotice u Kozlova

- LEGENDA KATASTRÁLNÍ MAPY:
- 1259/23 Hranice parcel
 - Služková hranice
 - k.ú. Bochov Hranice k.ú.
 - Hranice trvalého zaboru
 - Hranice dočasného zaboru

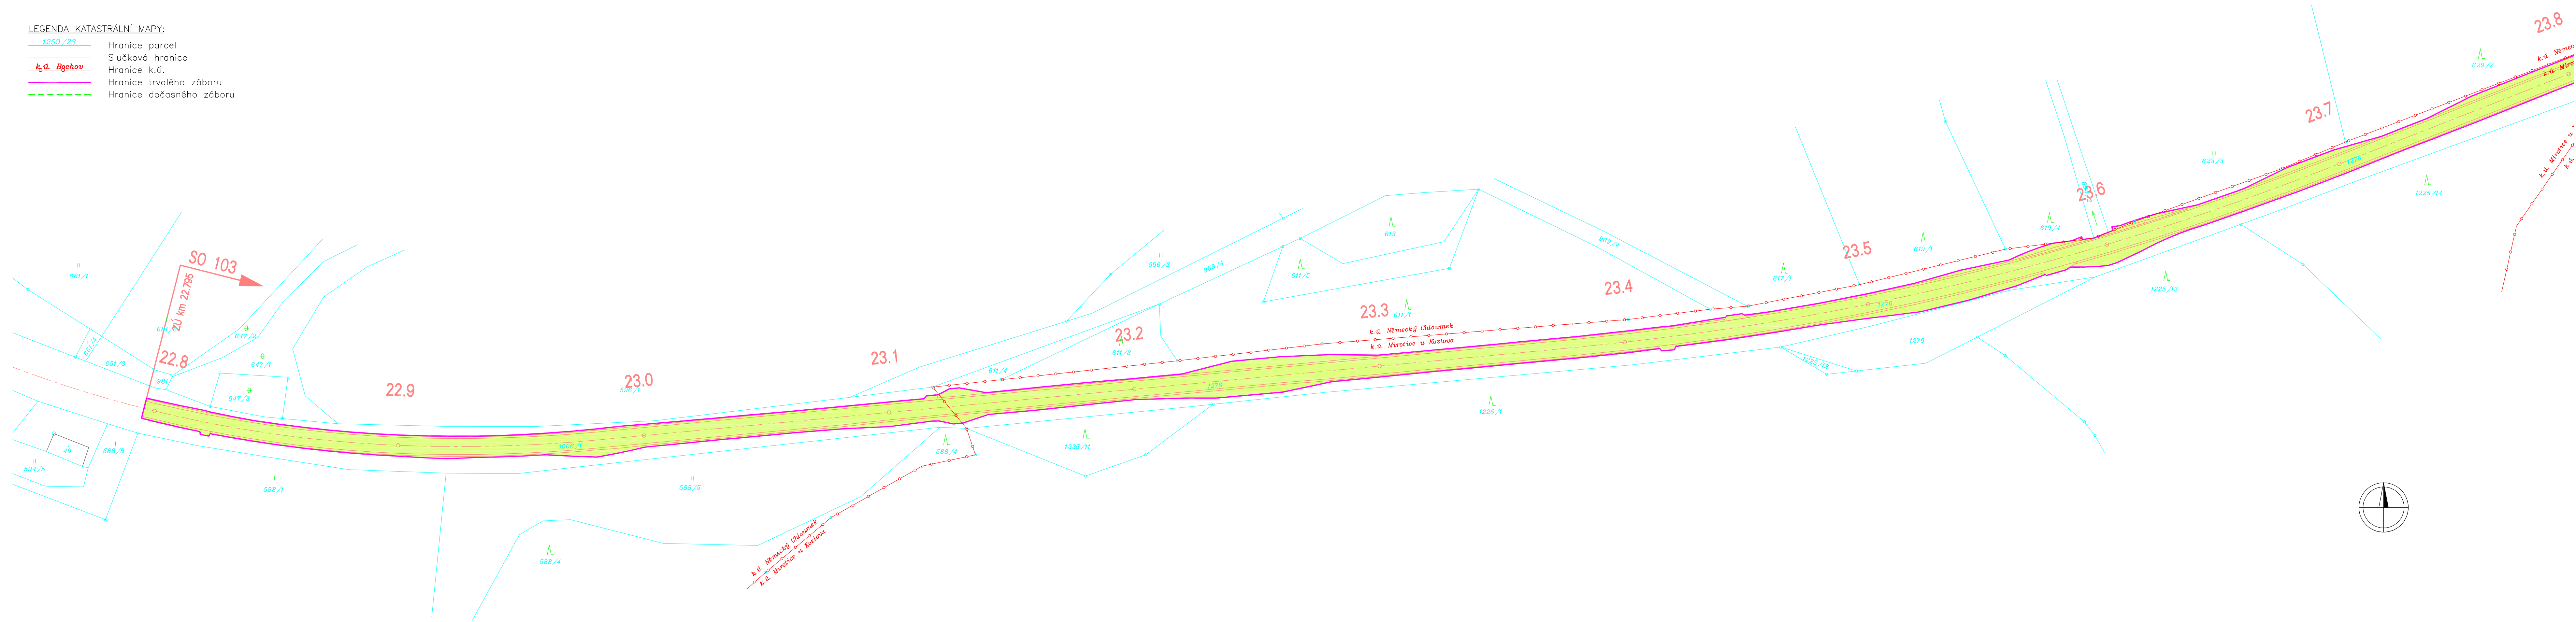

Výškový systém: Bpv		Souřadnicový systém: S-JTSK	
Číslo zakázky:	17 197 00	HIP:	Ing. Martin HAVLÍK 602619782, mha@pontex.cz
Schválil:		Zodp. projektant:	
Tech. kontrola:	Ing. Jan HRACHOVEC 730857686, hrachovec@vpupraha.cz	Vypracoval:	Ing. Tereza ŠNOUROVÁ 604220702, snourova@vpupraha.cz
Objednatel: KSÚS Karlovarského kraje		Obec: BOCHOV, HLINKY	
Kraj: KARLOVARSKÝ		Datum: 12/2017	
Akce: II/208 MODERNIZACE SILNICE HLINKY-BOCHOV		Stupeň: DSP/PDPS	
Část: G.1 ZÁBOROVÝ ELABORÁT		Souprava: Č. přílohy	
Příloha: SITUACE ZÁBORU km 22.795 – 23.800 1:1000		2.9	