


< HLINKY

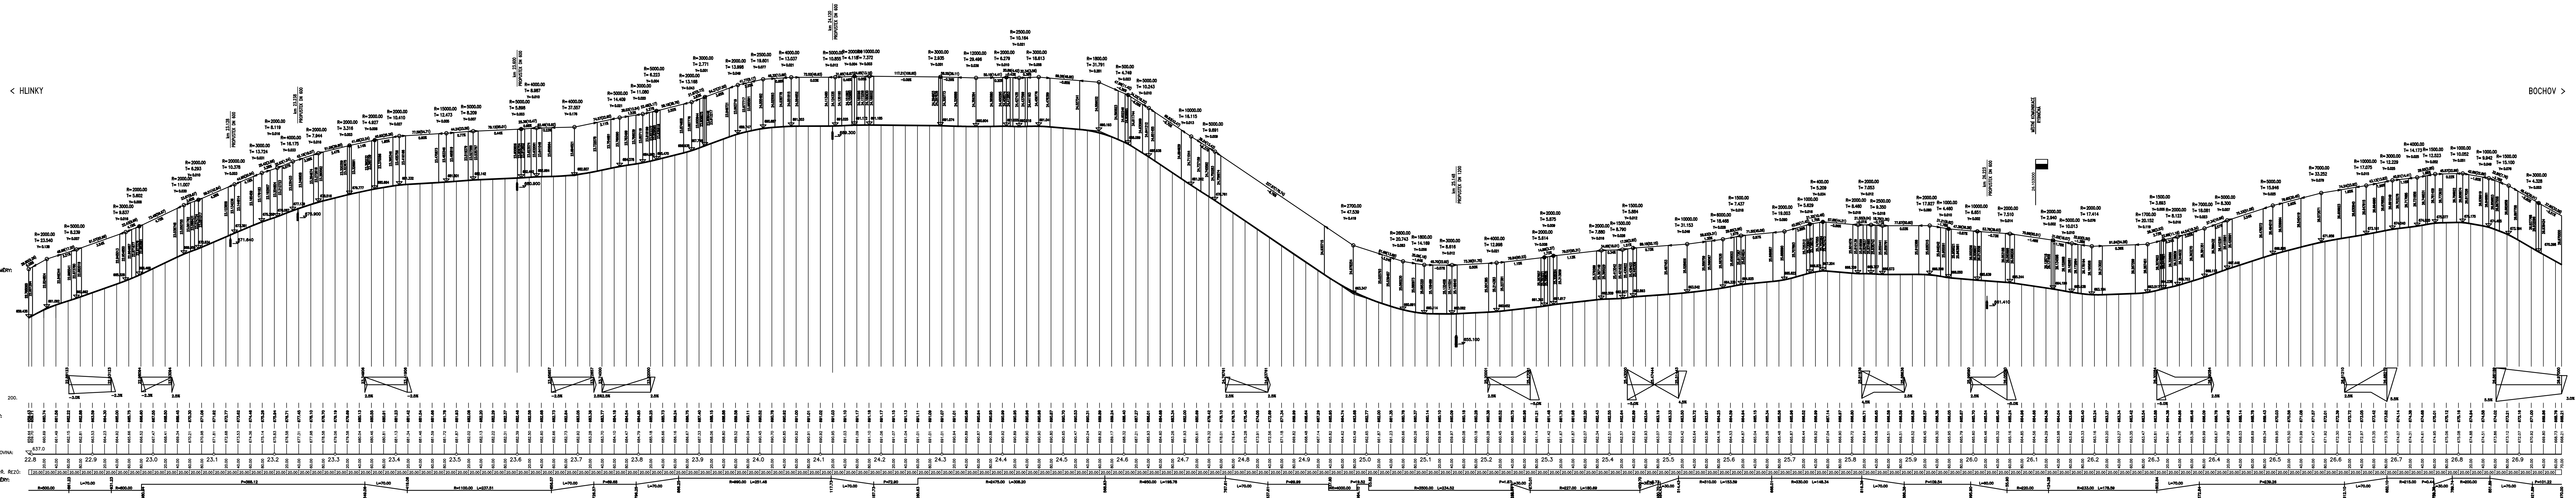

BOCHOV >

Výškový systém: Bpv Souřadnicový systém: S-JTSK

Číslo zakázky:	17 197 00	HIP:	Ing. Martin HAVLÍK
Schválil:		Zodp. projektant:	
Tech. kontrola:	Ing. Jan HRACHOVEC	Vypracoval:	Ing. Kamila MATZNEROVÁ
730857886, hrachovec@vyp Praha.cz		730857898, matznerova@vyp Praha.cz	

Objednatel:	KSÚS Karlovarského kraje	Obec:	BOCHOV, HLINKY	Kraj:	KARLOVARSKÝ
Akce:	II/208 MODERNIZACE SILNICE HLINKY-BOCHOV			Datum	Stupeň
Objekt:	SO 103 – Modernizace silnice úsek 5 (extravilán Německý Chloumek – BochoV)			12/2017	DSP/PDP
Průloha:	PODÉLNÝ PROFIL 1:2000/200			Souprava	Č. průlohy
					3.