


STÁVAJÍCÍ INŽENÝRSKÉ SÍTĚ:

- ~ OK --- Cetin – optický kabel
- ~ --- Cetin – nadzemní
- ~ --- Cetin – nezaměřený kabel
- ~ --- Cetin – neprovozovaný
- ~ ~ ~ Cetin – radiové síť
- ~ ~ ~ ČEZ NN zemní
- ~ ~ ~ ČEZ NN nadzemní
- ~ ~ ~ ČEZ VN nadzemní
- ~ ~ ~ VVN nadzemní
- ~ ~ ~ Veřejné osvětlení
- ~ ~ ~ VODAKVA – vodovod
- ~ ~ ~ VODAKVA – el.kabel v souběhu s vodovodem
- ~ ~ ~ VODAKVA – kanalizace

LEGENDA KATASTRÁLNÍ MAPY:

- 1259/23 Hranice parcel
- k.ú. BOCHOV Slučková hranice
- Hranice k.ú.
- Hranice trvalého záboru
- Hranice dočasného záboru

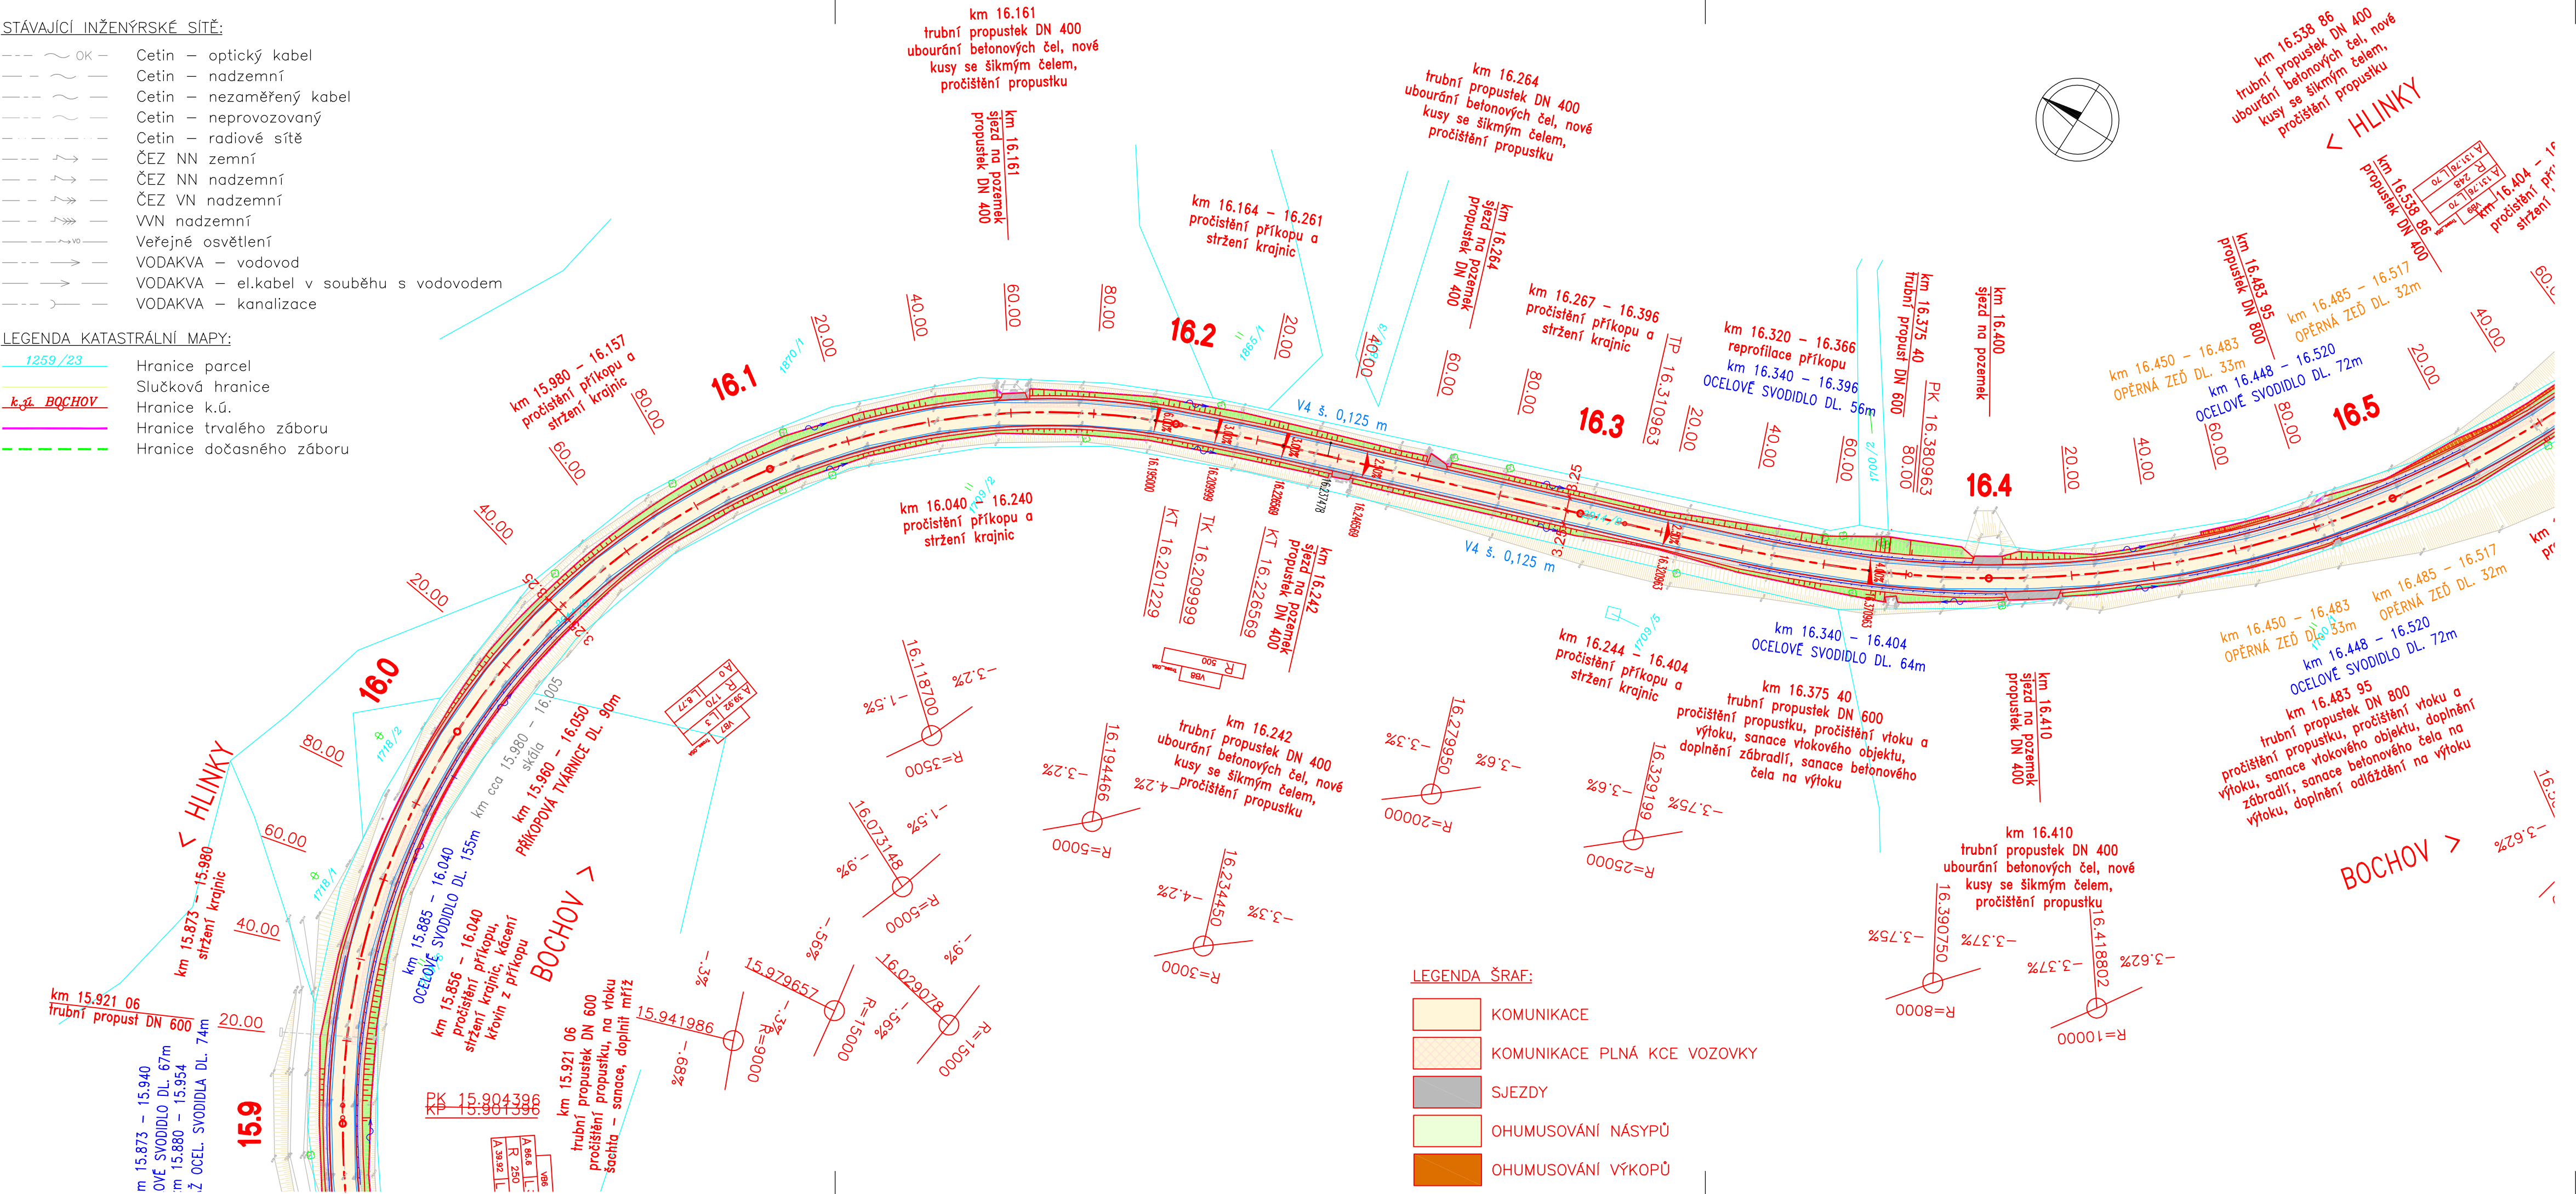

- LEGENDA ŠRAF:
- KOMUNIKACE
 - KOMUNIKACE PLNÁ KCE VOZOVKY
 - SJEZDY
 - OHUMUSOVÁNÍ NASYPŮ
 - OHUMUSOVÁNÍ VÝKOPŮ

Výškový systém: Bpv		Souřadnicový systém: S-JTSK	
Číslo zakázky: 17 197 00	HIP:	Ing. Martin HAVLÍK	
	602619782, mha@pontex.cz		
Schválil:	Zodp. projektant:		
Tech. kontrola: Ing. Jan HRACHOVEC	Vypracoval: Ing. Pavla DUBCOVÁ		
730857686, hrachovec@vpupraha.cz	730857668, dubcova@vpupraha.cz		
Objednatel: KSÚS Karlovarského kraje		Obec: BOCHOV, HLINKY	Kraj: KARLOVARSKÝ
Akce: II/208 MODERNIZACE SILNICE HLINKY-BOCHOV	Datum: 12/2017		Stupeň: DSP/PDPS
	Část: B.2 KOORDINAČNÍ SITUACE		Č. přílohy: č. přílohy
Příloha: KOORDINAČNÍ SITUACE km 16.000 – 16.500 1:1000		B.2.2	

