



PODÉLNÝ ŘEZ B-B' M1:100

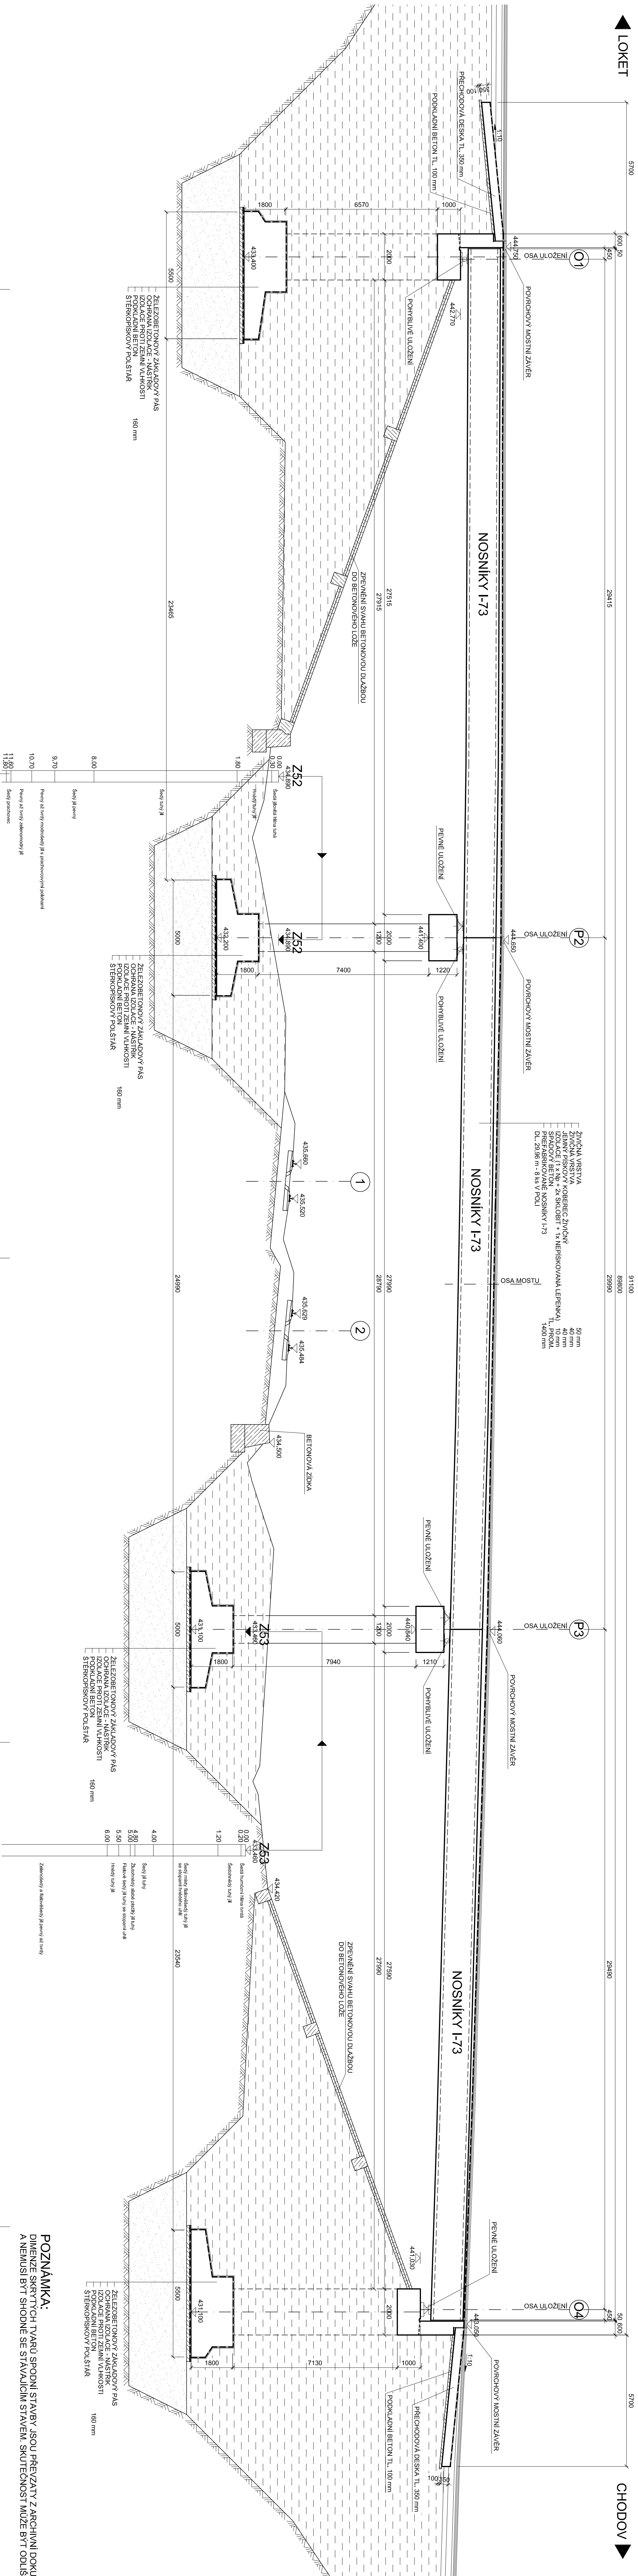

PRÍČNÝ ŘEZ A-A' M1:100

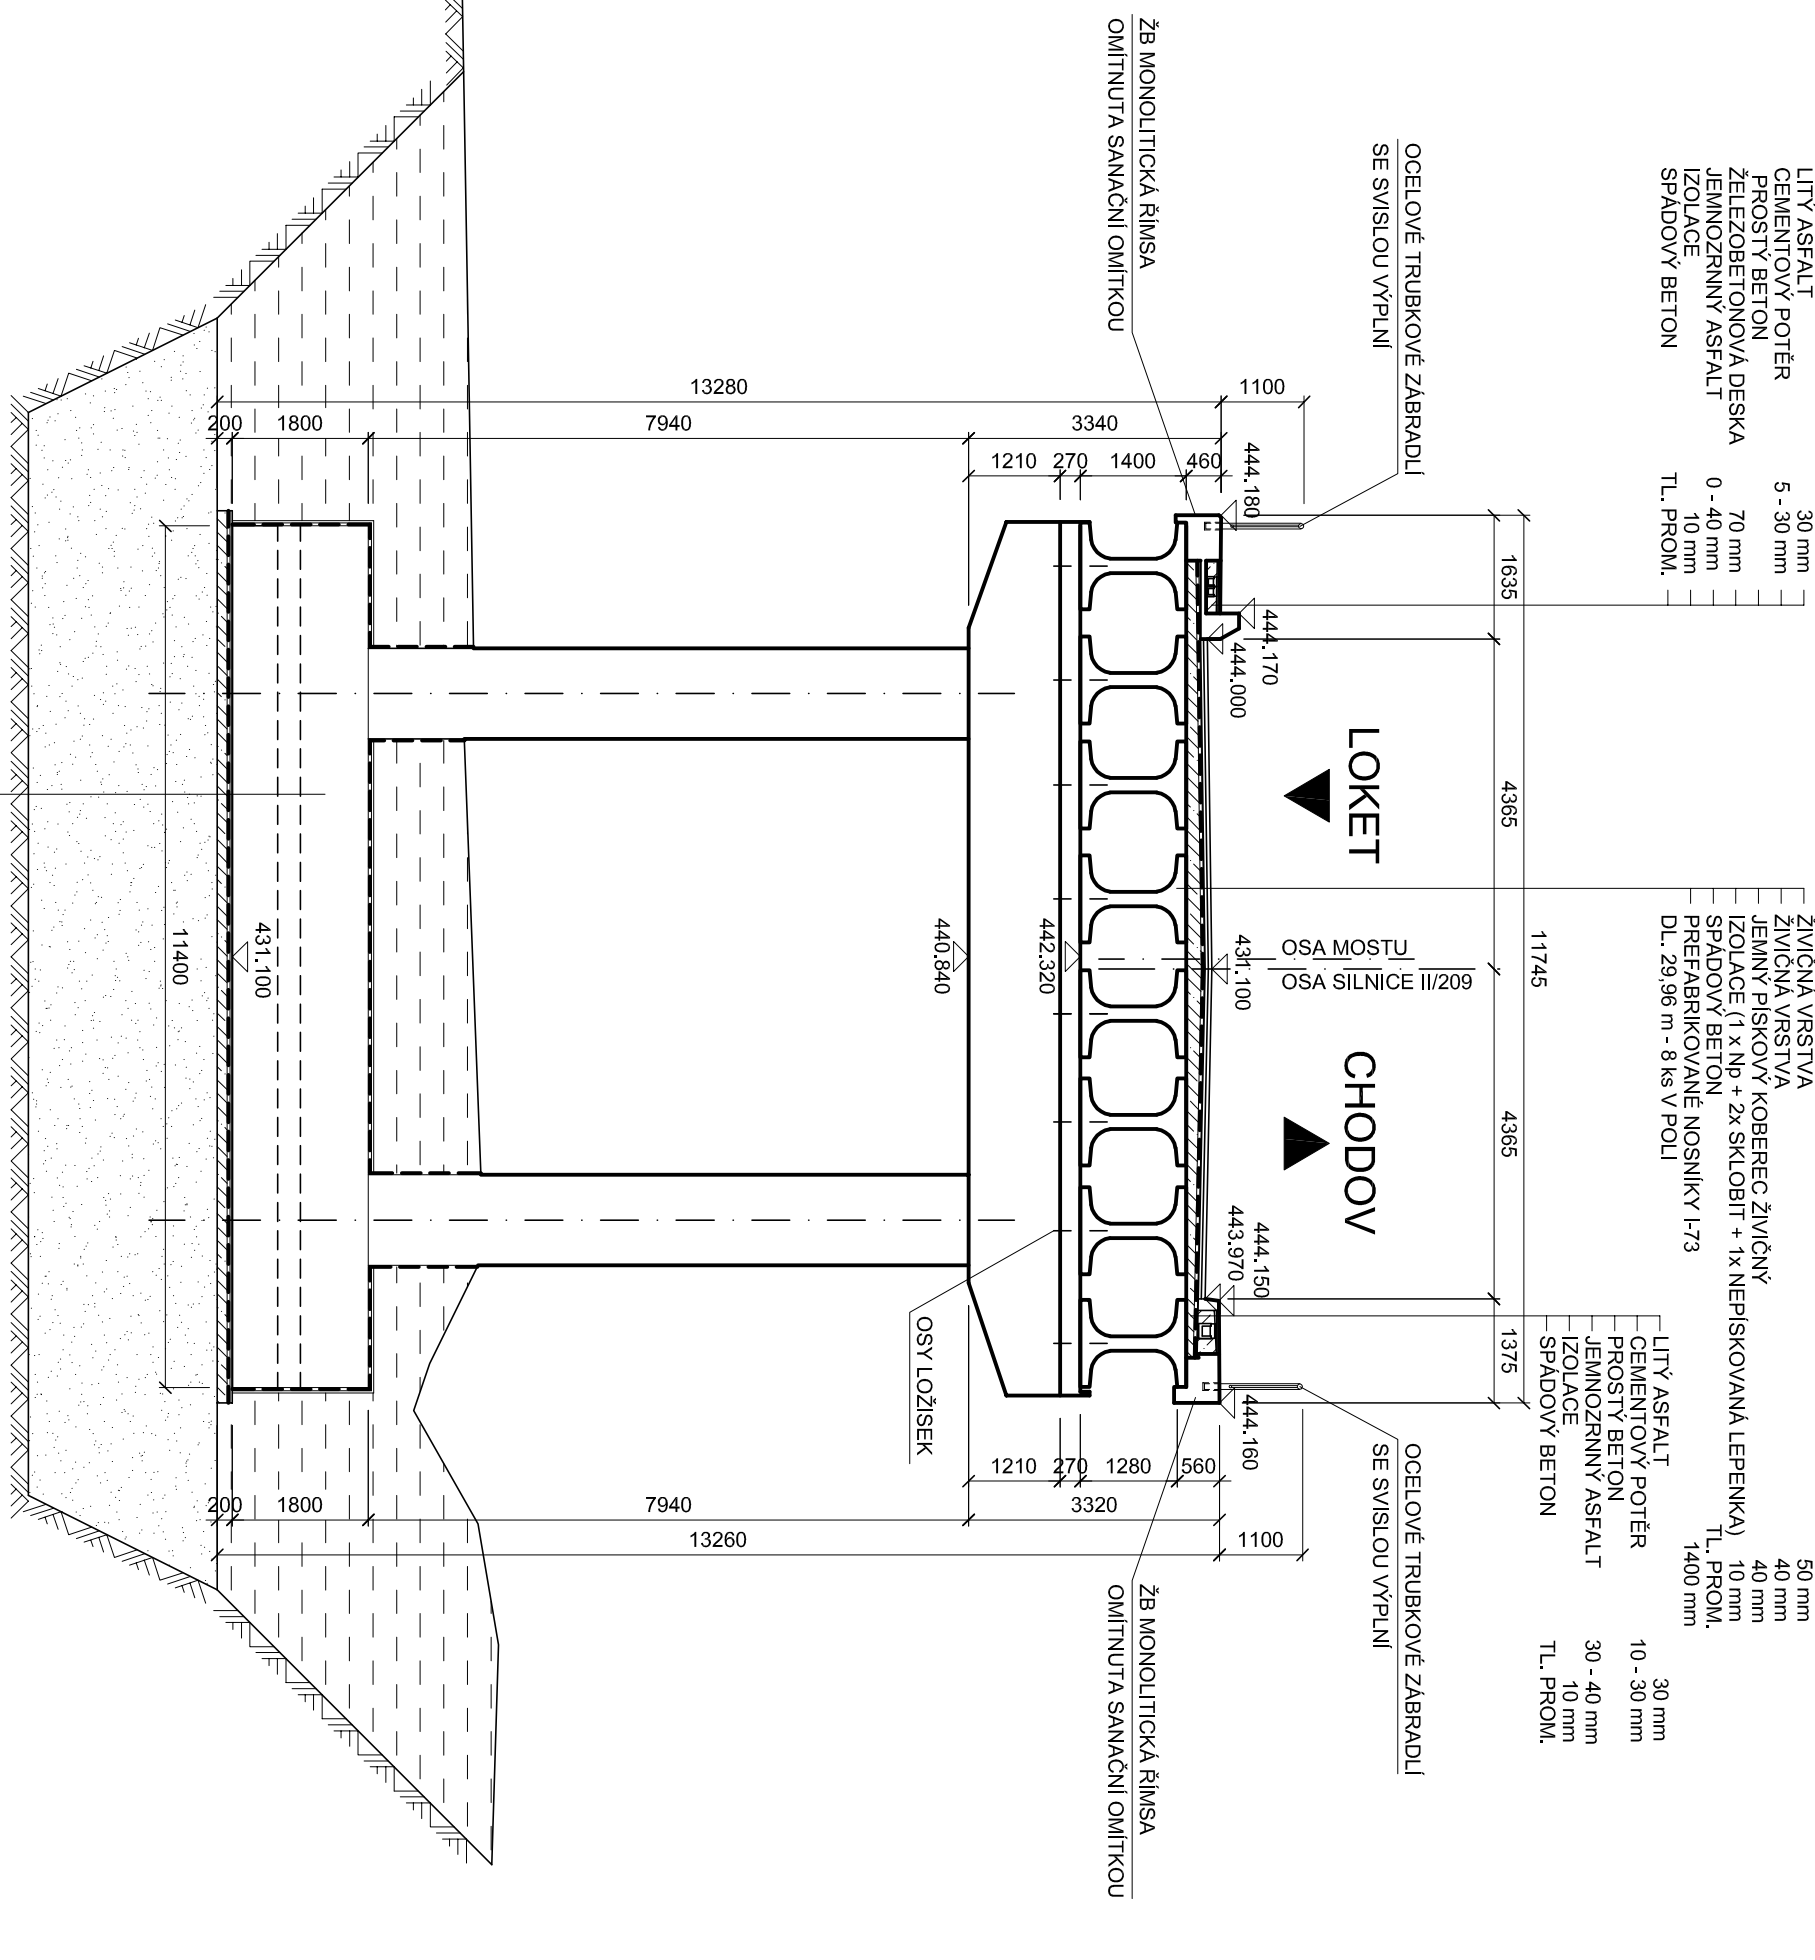


SOUŘADNICOVÝ SYSTÉM S-JTSK
VÝŠKOVÝ SYSTÉM BvP

KRAJSKÁ SPRÁVA A ÚDRŽBA SILNIC
KARLOVARSKÉHO KRAJE
Chrabák 282, 356 04 Skalsko

KRAJSKÁ SPRÁVA A ÚDRŽBA SILNIC
KRAJSKÝ ÚŘAD
KRAJSKÝ ÚŘAD
KRAJSKÝ ÚŘAD

SO 201 MODERNIZACE MOSTU EV.Č. 209-011B

STAVBA		 S.A.W. CONSULTING s.r.o.	
MODERNIZACE MOSTU EV.Č. 209-011B U NOVÉHO SEDLA PŘES ŽELEZNIČNÍ TRATĚ		Průběh 3242, 402, 47 Vávrovské újezdské UL, Mělnický kraj 632038, 6. územní úřad, L.L. www.sawconsulting.cz www.sawconsulting.cz	
		INVESTOR KRAJSKÝ P.O. 201B/01	
VÝPRAVCOVÁ	ZODPOVĚDNÝ PROJEKTANT	TECHNICKÁ KONTROLA	
ING. EVA BRADACHOVÁ	JAKUBŠILAV ZAVADIL, DIS.	ZLATKA BRADACHOVÁ, DIS.	
<i>Bradachova</i>	<i>Zavadil</i>	<i>Bradachova</i>	
PŘÍLOHA		INVESTOR	STUPEŇ
		ZAKÁZKOVÉ ČÍSLO	DSRPPDS
		DATUM	1:100
		MĚŘÍTKO	PÁRE
		C. PRÍLOHY	3