



PŘÍČNÝ ŘEZ PILÍŘEM P2 M1:50

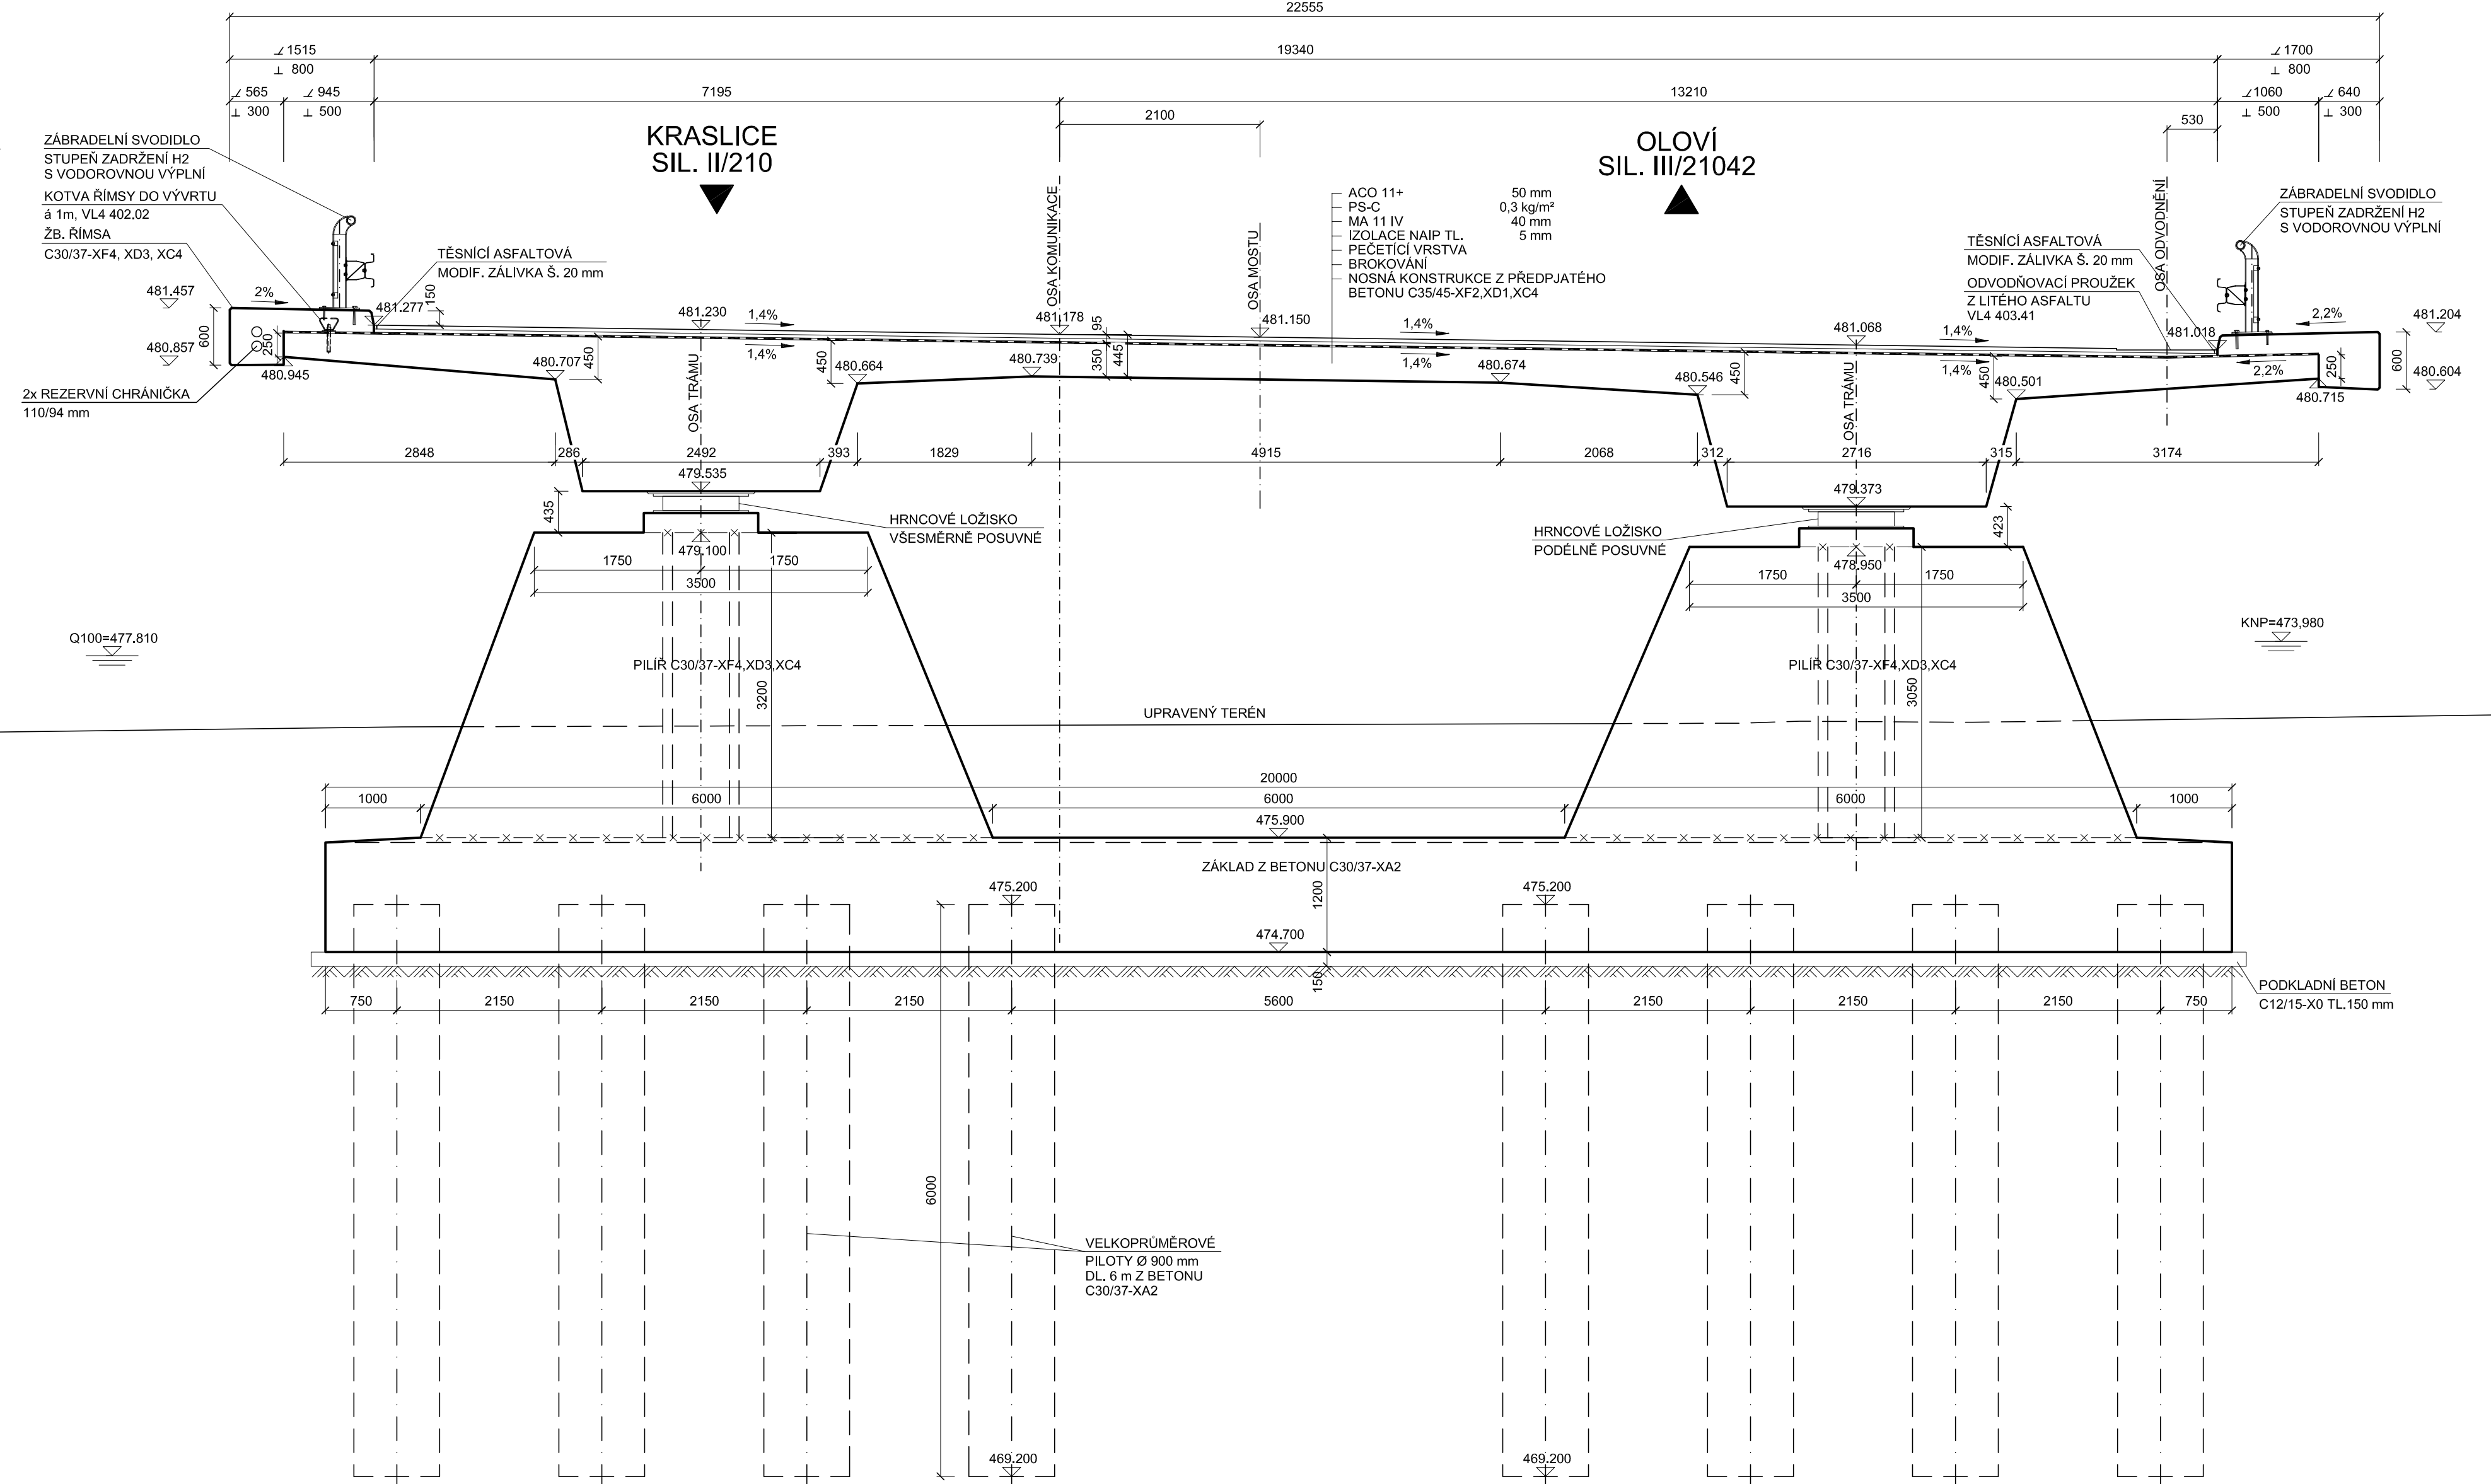

PŘÍČNÝ ŘEZ PILÍŘEM P3 M1:50

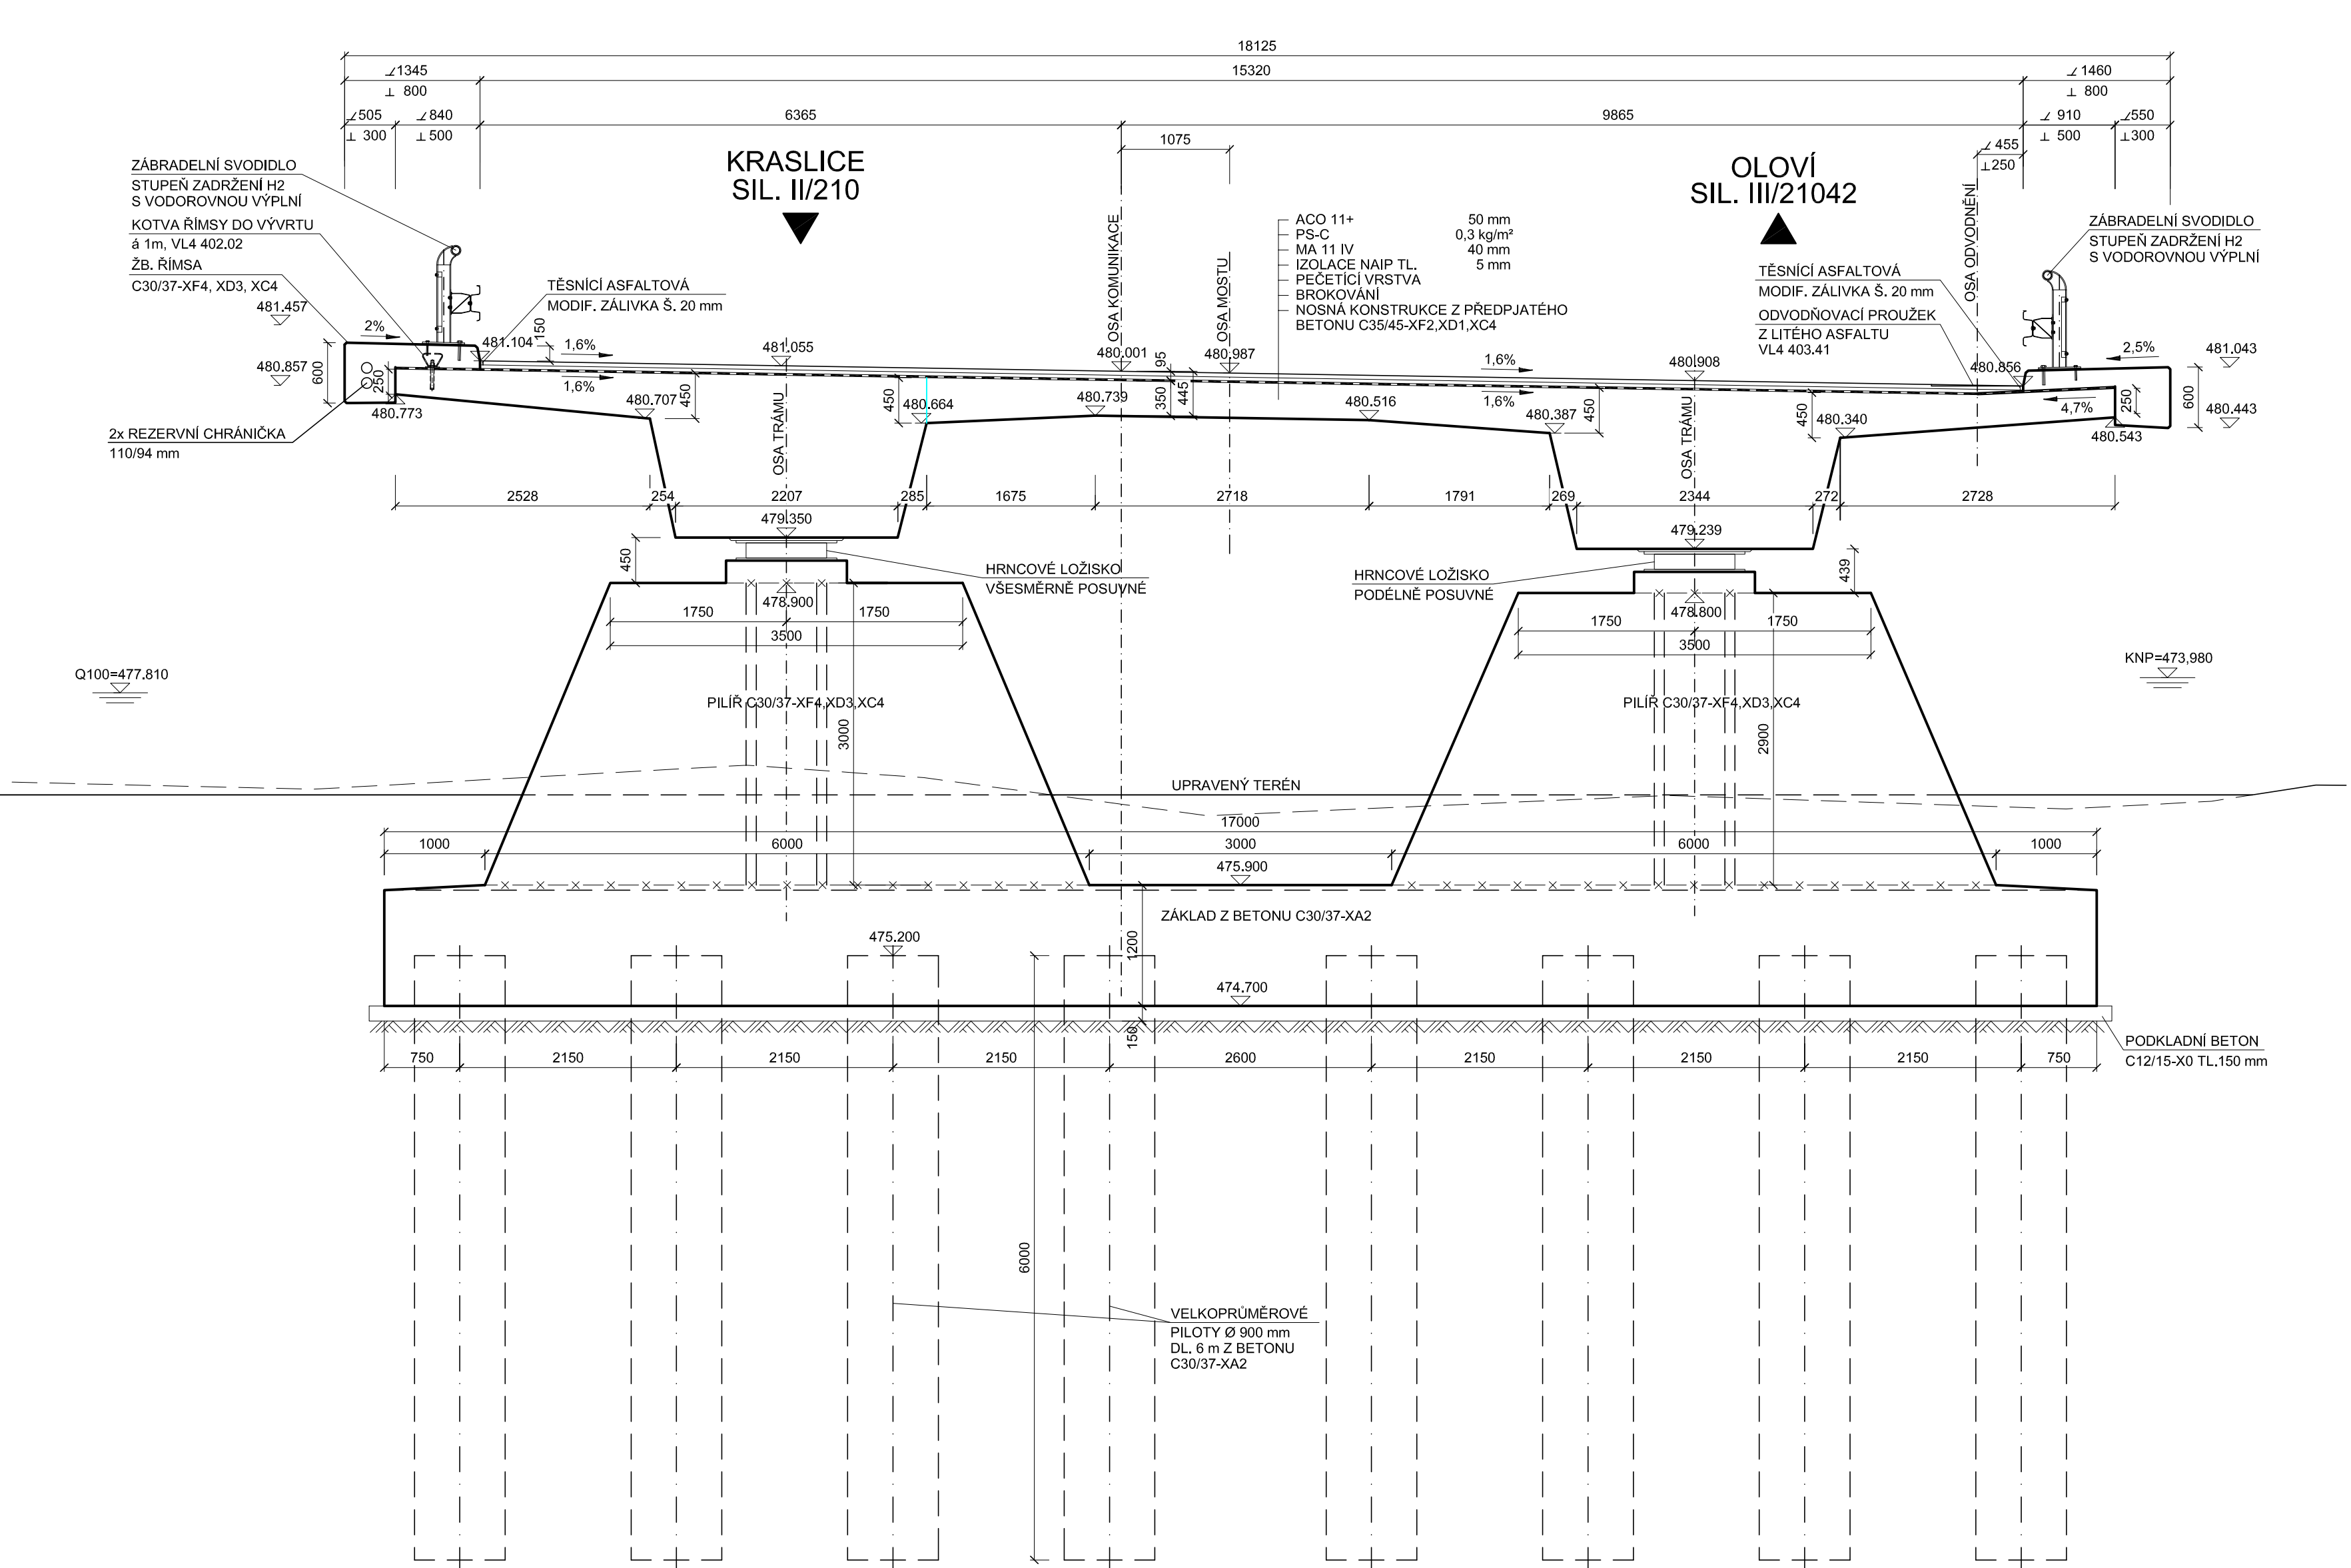


INVESTOR

KRAJSKÁ SPRÁVA A ÚDRŽBA SILNIC
KARLOVARSKÉHO KRAJE

Chebská 282, 356 01 Sokolov



SO 201 NOVÝ MOST SILNICE III/21042

STAVBA			II/210 MODERNIZACE KŘÍŽOVATKY ANENSKÉ ÚDOLÍ		<div><div>S.A.W. CONSULTING s.r.o.</div><div><div>Praha 2324, 407 47 Varnsdorf</div><div><div>středisko UL: Masarykova 633/318, 400 01 Ústí n. L.</div><div><div>web: www.sawconsulting.cz</div><div>email: info@sawconsulting.cz</div></div></div></div></div>
VYPRACOVAL	ZODPOVĚDNÝ PROJEKTANT	TECHNICKÁ KONTROLA	INVESTOR	KSÚS KK	
JAROSLAV ZAVADIL, DIS.	JAROSLAV ZAVADIL, DIS.	ZLATA BRADÁČOVÁ, DIS.	ZAKÁZKOVÉ ČÍSLO	2017-049	
<i>Zavadil</i>	<i>Zavadil</i>	<i>Zavadil</i>	DATUM	01/2018	
PŘÍLOHA			STUPEŇ	DSP/PDPS	PARÉ
			MĚŘÍTKO	1:50	
			Č. PŘÍLOHY	4.3	
			PŘÍČNÉ ŘEZY - PILÍŘE		