
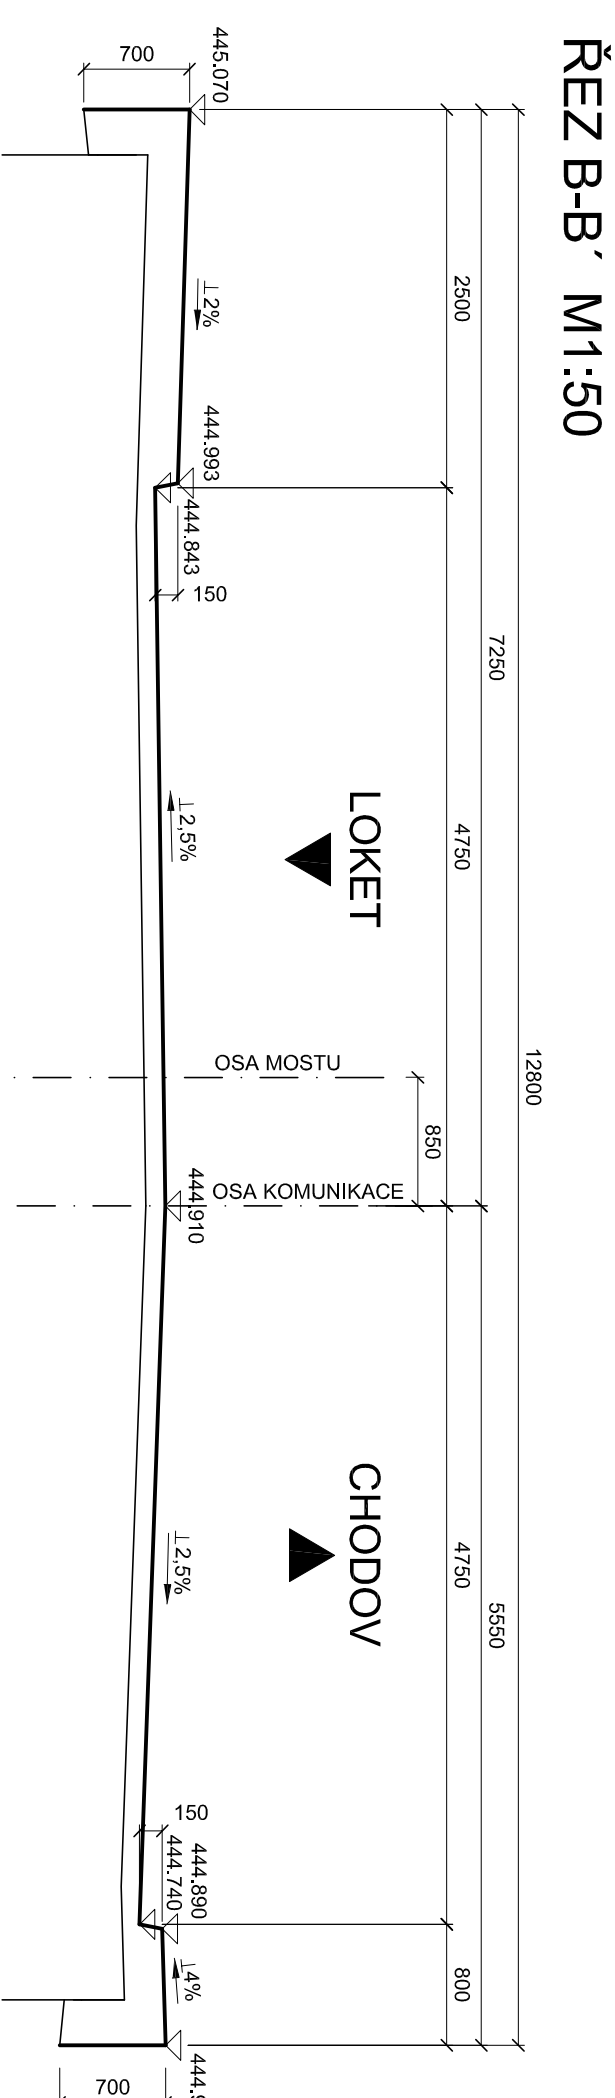
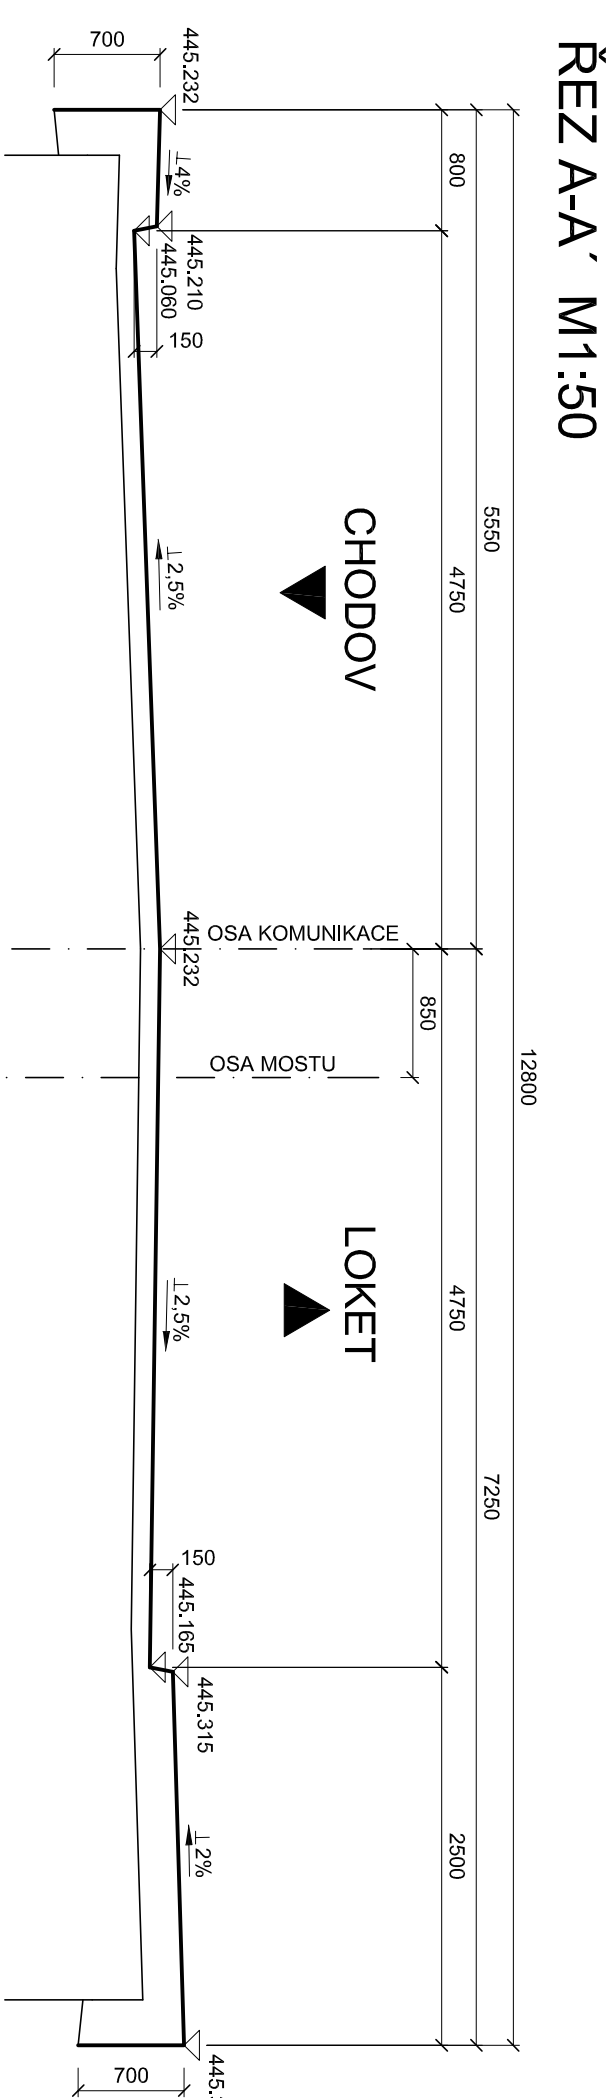
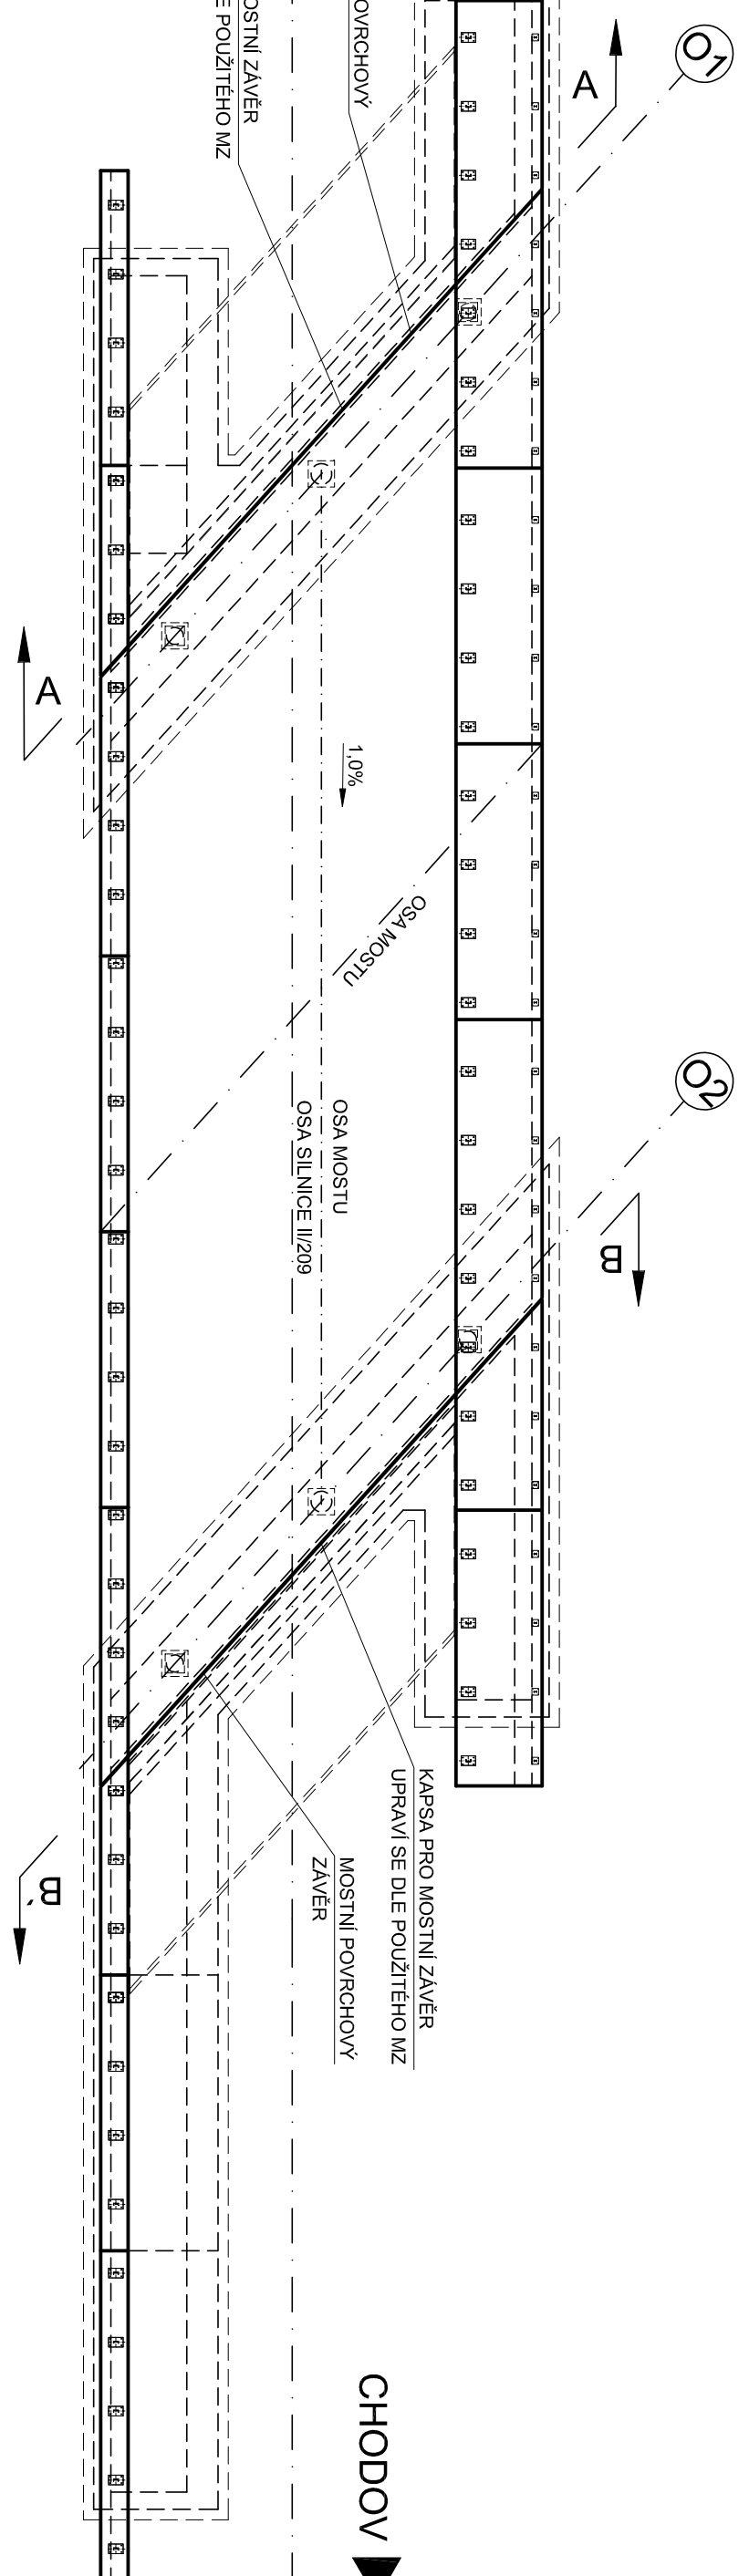
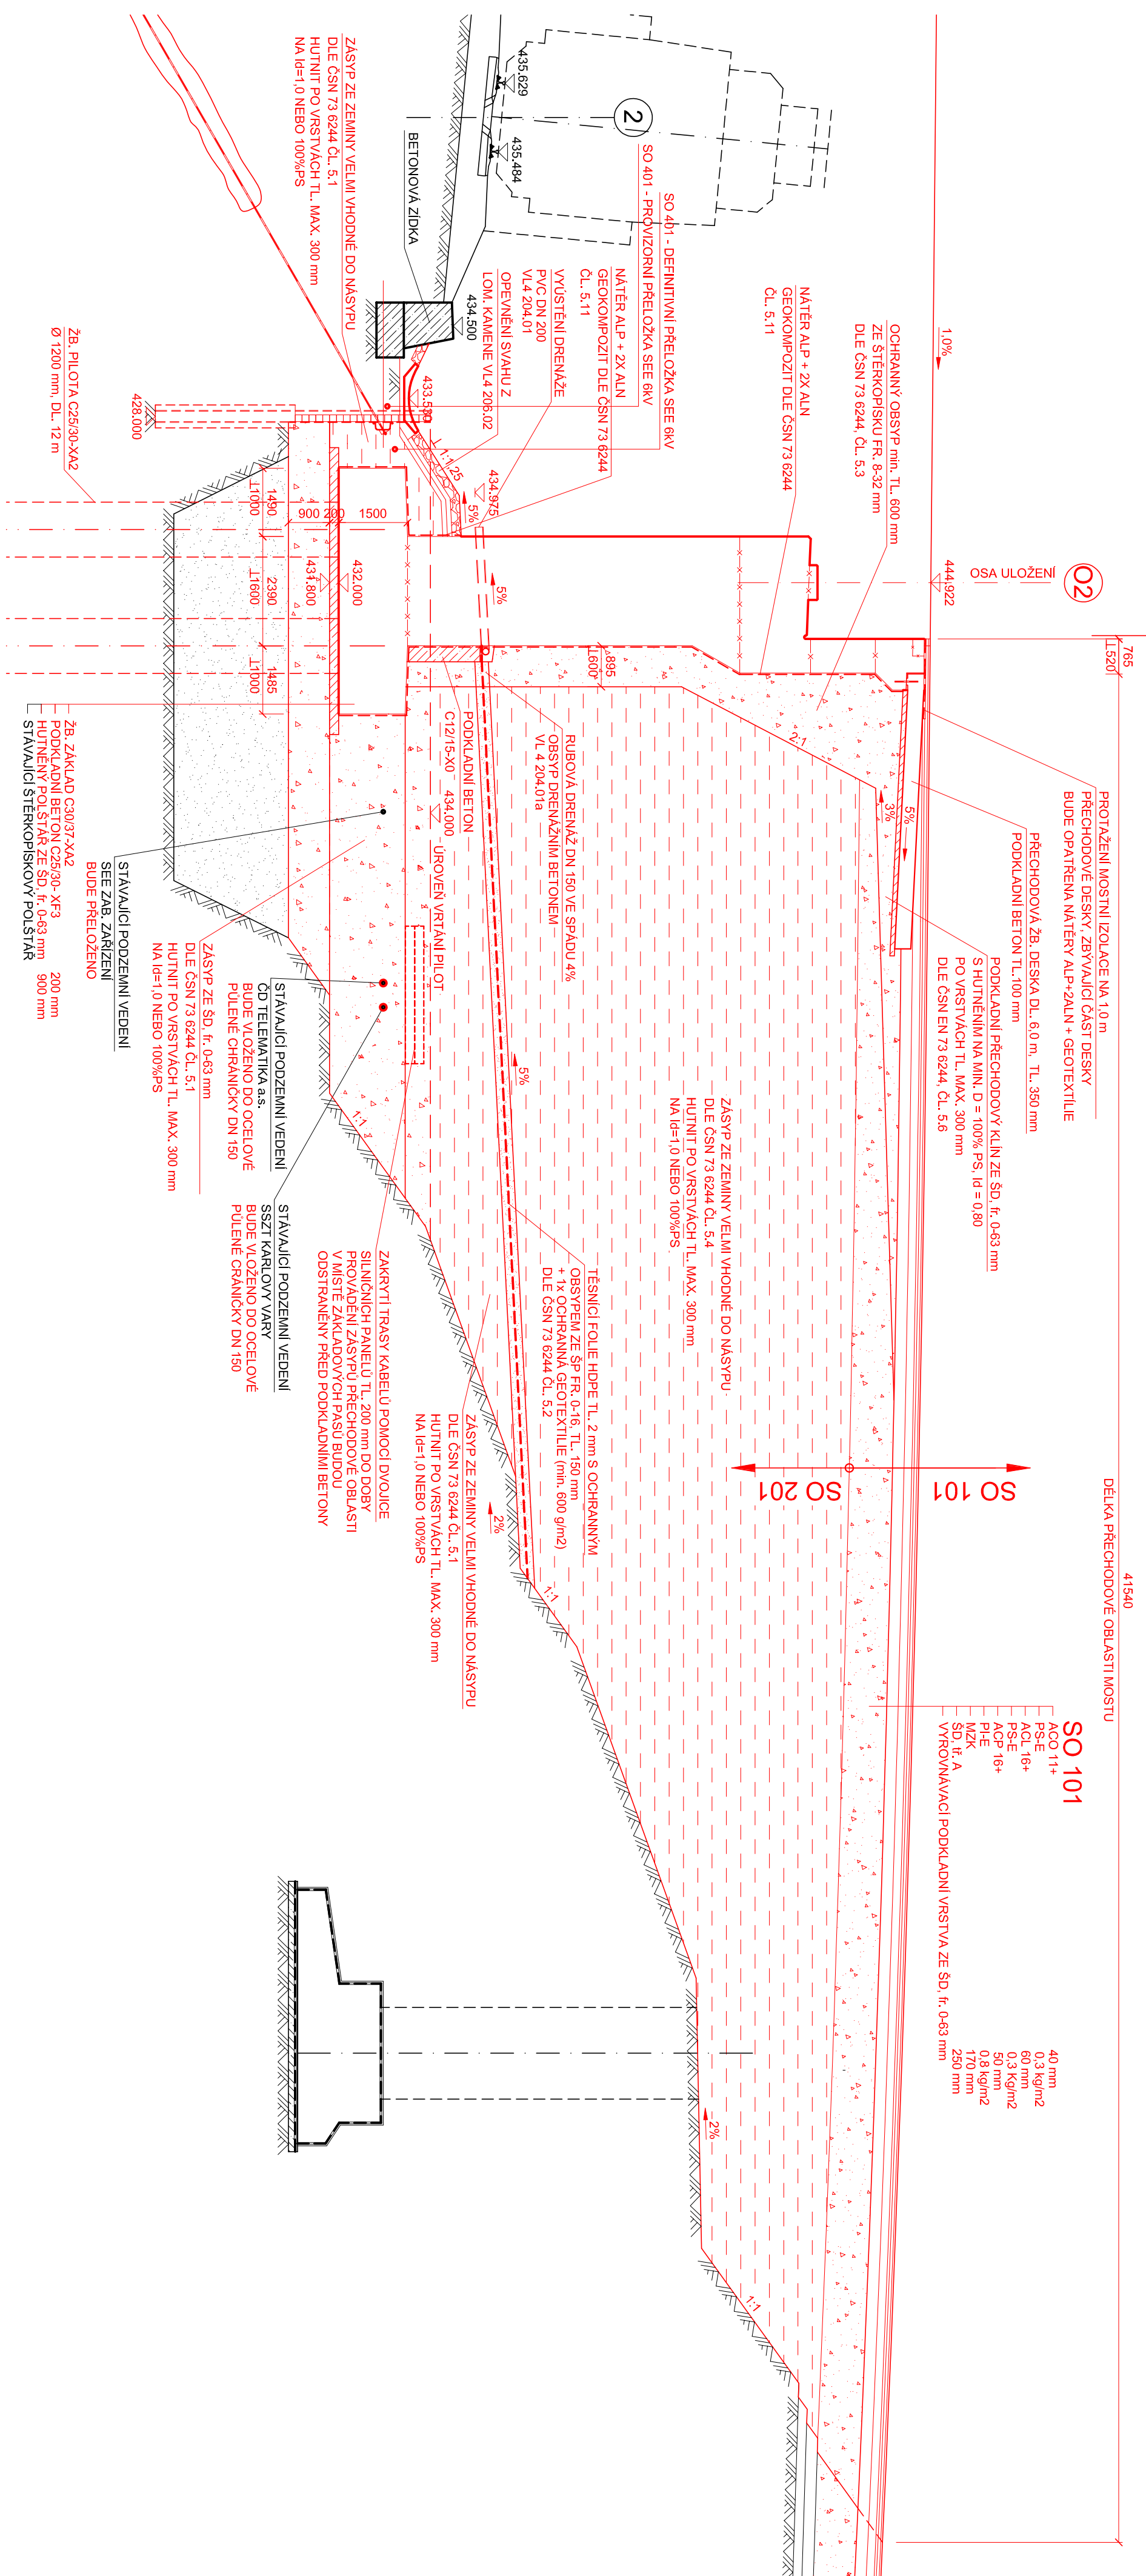
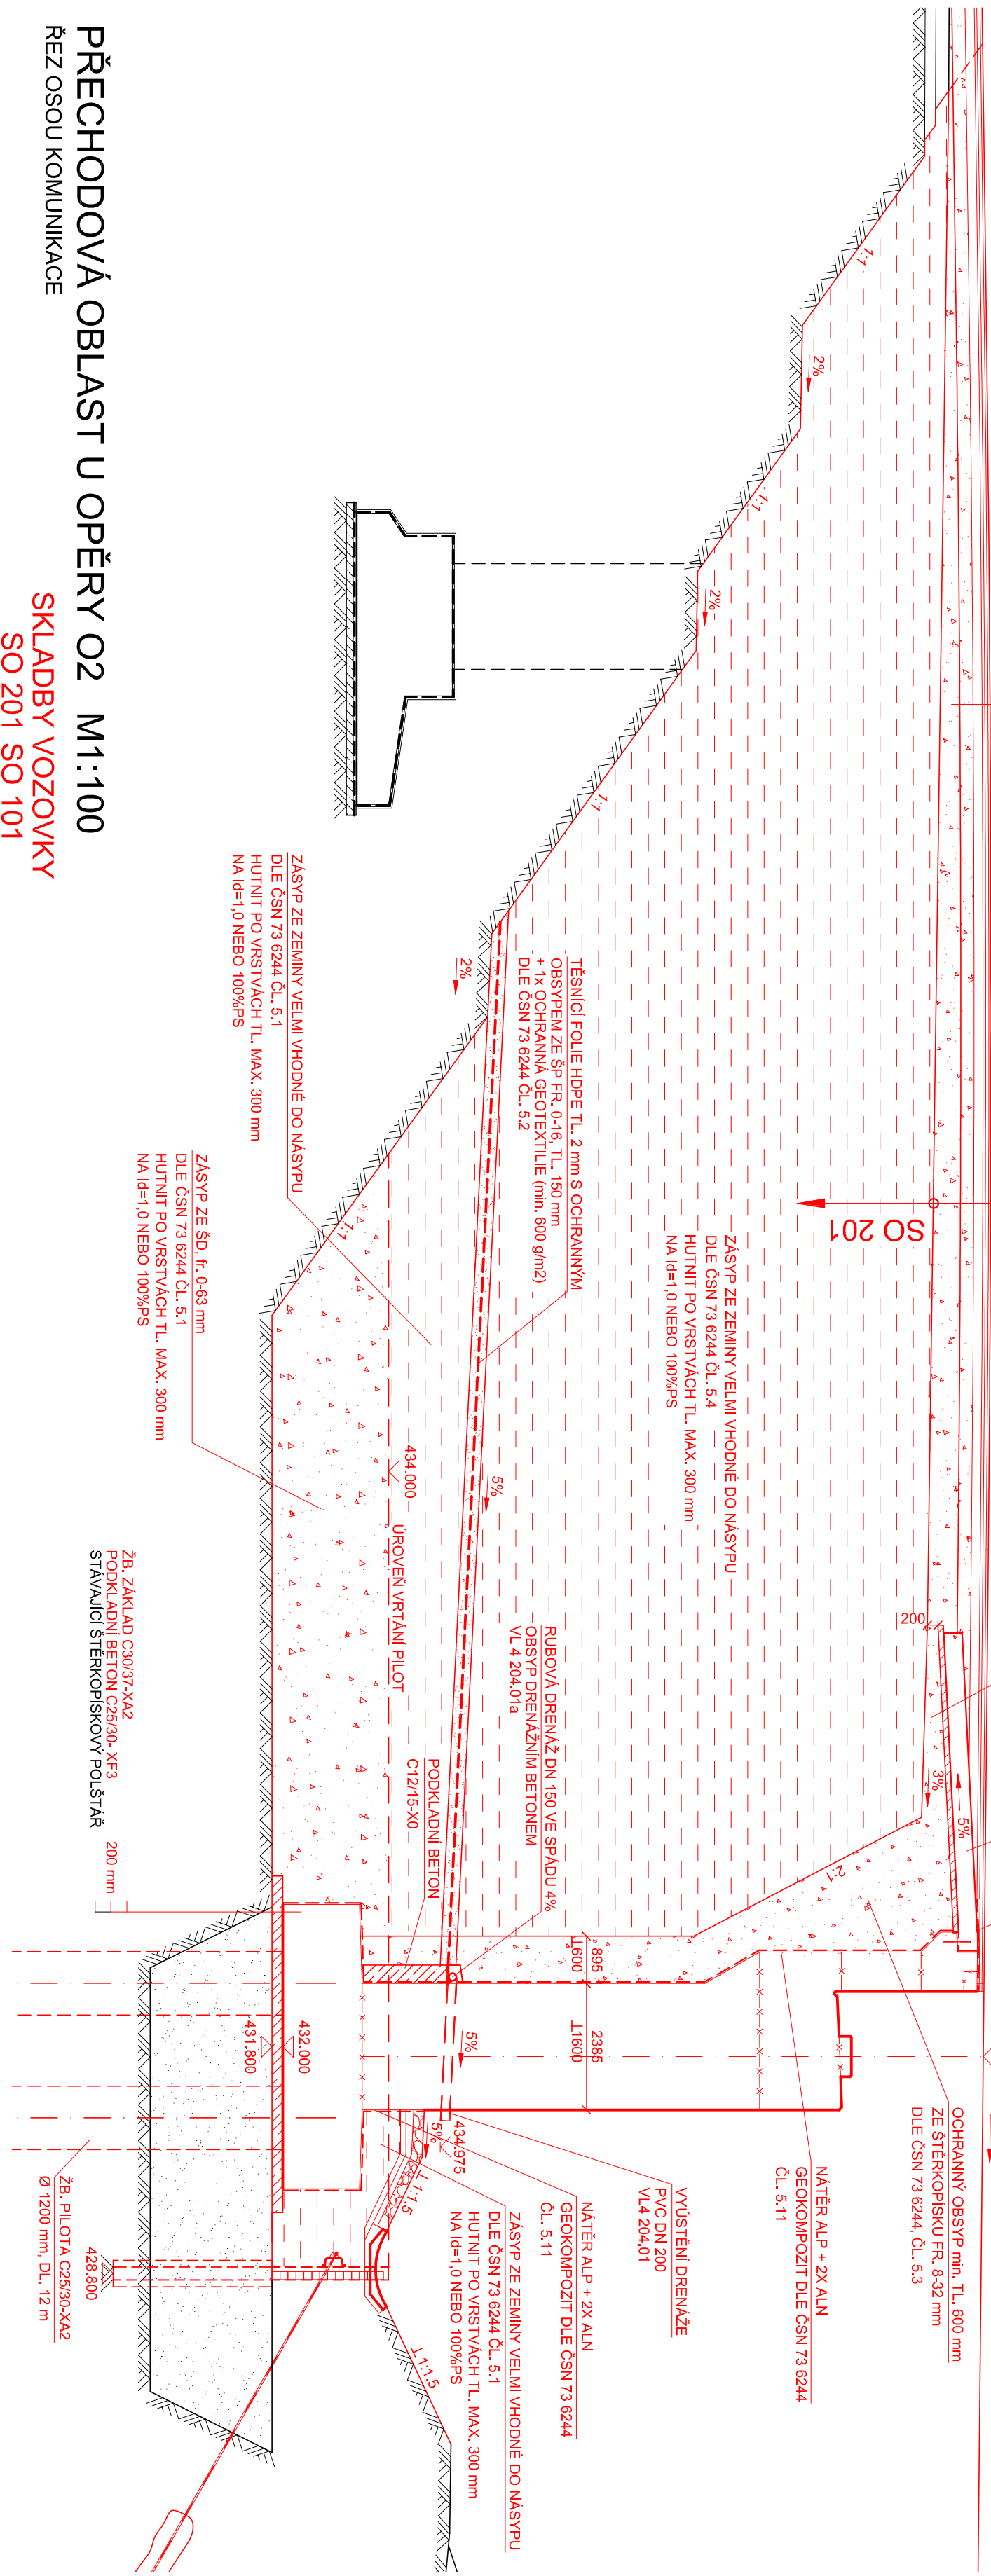
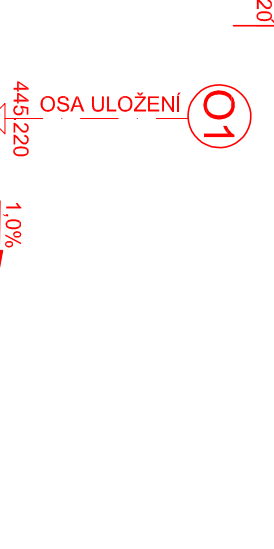
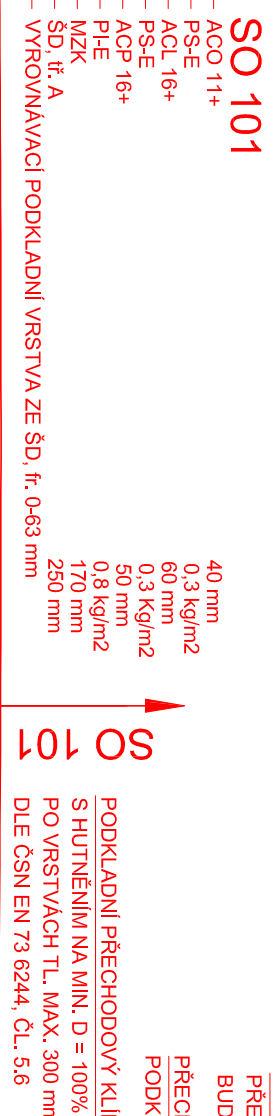
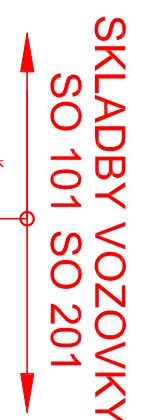


PUDORYS M1:200

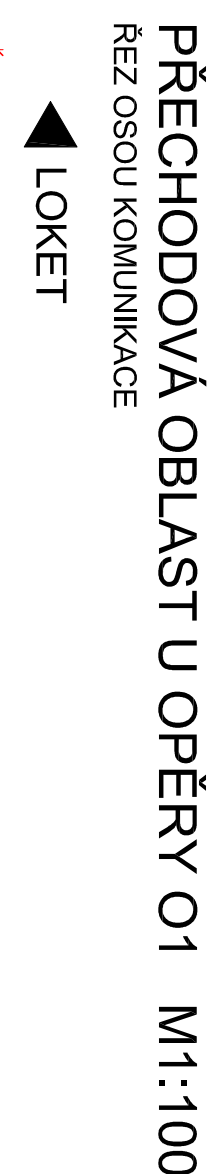

INVESTOR

KRAJSKÁ SPRÁVA A ÚRĽADŽA SILNIC KARLOVARSKÉHO KRAJE

Chrabácká 282, 356 04 Sokolov

SO 201

MODERNIZACE MOSTU EV.Č. 209-011B


PRÍLOHA

MODERNIZACE MOSTU EV.Č. 209-011B U NOVÉHO SEDLA PŘES ŽELEZNIČNÍ TRÁŤ

SO 201

MODERNIZACE MOSTU EV.Č. 209-011B

VYKONAVATEL	ZODPOVĚDNÝ PROJEKTANT	TECHNICKÁ KONTROLA	
ANDREA MAŠKOVÁ	JAKUBŠKA ZAVADIL, DIS.	ZLATÁ BRADKOVÁ, DIS.	
<i>Mašková</i>	<i>Zavadil</i>	<i>Bradková</i>	



S.A.M. CONSULTING S.R.O.


www.samconsulting.cz

INVESTOR	ZAKÁZKOVÉ ČÍSLO	DATUM	Č. PRÍLOHY
KSUJSK P.O.	2016-047	08/2016	10
