KOORDINAČNÍ SITUACE – ÚSEK B

II/210 Modernizace silnice Ilom–Podstrání

MĚŘÍTKO 1:500

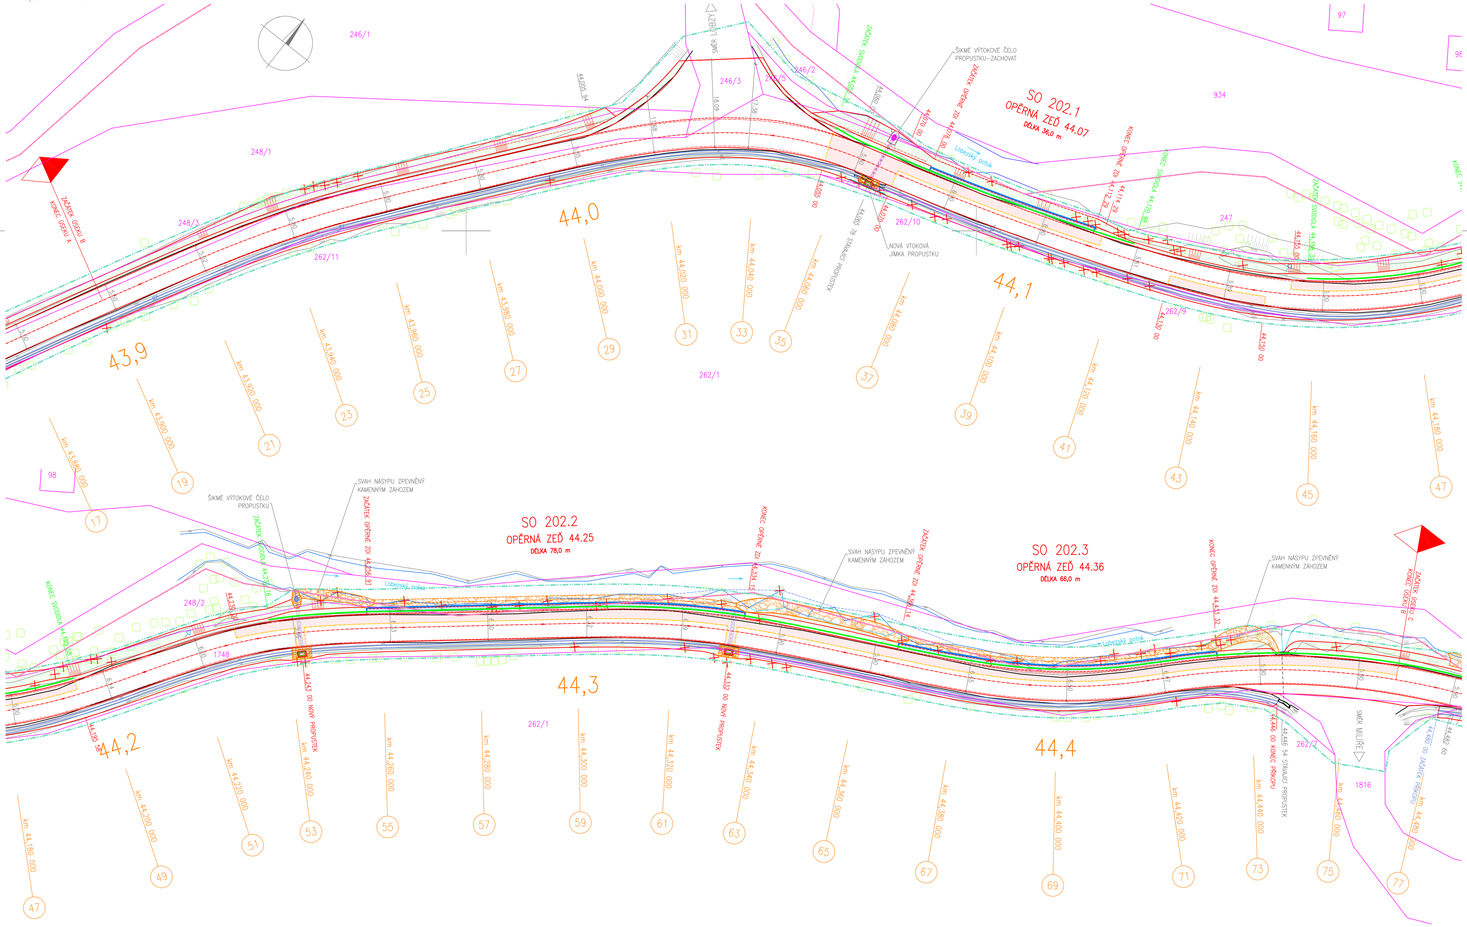
SO 202.1
OPĚRNÁ ZEĎ 44.07
DÉLKA 36,0 m
SO 202.2
OPĚRNÁ ZEĎ 44.25
DÉLKA 78,0 m
SO 202.3
OPĚRNÁ ZEĎ 44.36
DÉLKA 66,0 m
ŠIKMÉ VÝTOKOVÉ ČELO PROPUSTKU
ŠIKMÉ VÝTOKOVÉ ČELO PROPUSTKU - ZACHOVAT
NOVÁ VTOKOVÁ JÍMKA PROPUSTKU
SVAH NÁSYPU ZPEVNĚNÝ KAMENNÝM ZÁHOZEM
ZÁKLADY OPĚRNÉ ZDI
KONEC OPĚRNÉ ZDI
ZÁKLADY OPĚRNÉ ZDI A KŘÍDLA
KONEC OPĚRNÉ ZDI A KŘÍDLA
ZÁKLADY OPĚRNÉ ZDI A KŘÍDLA - ZACHOVAT
KONEC OPĚRNÉ ZDI A KŘÍDLA - ZACHOVAT