


## II/210 Modernizace silnice Iom- Podstrán

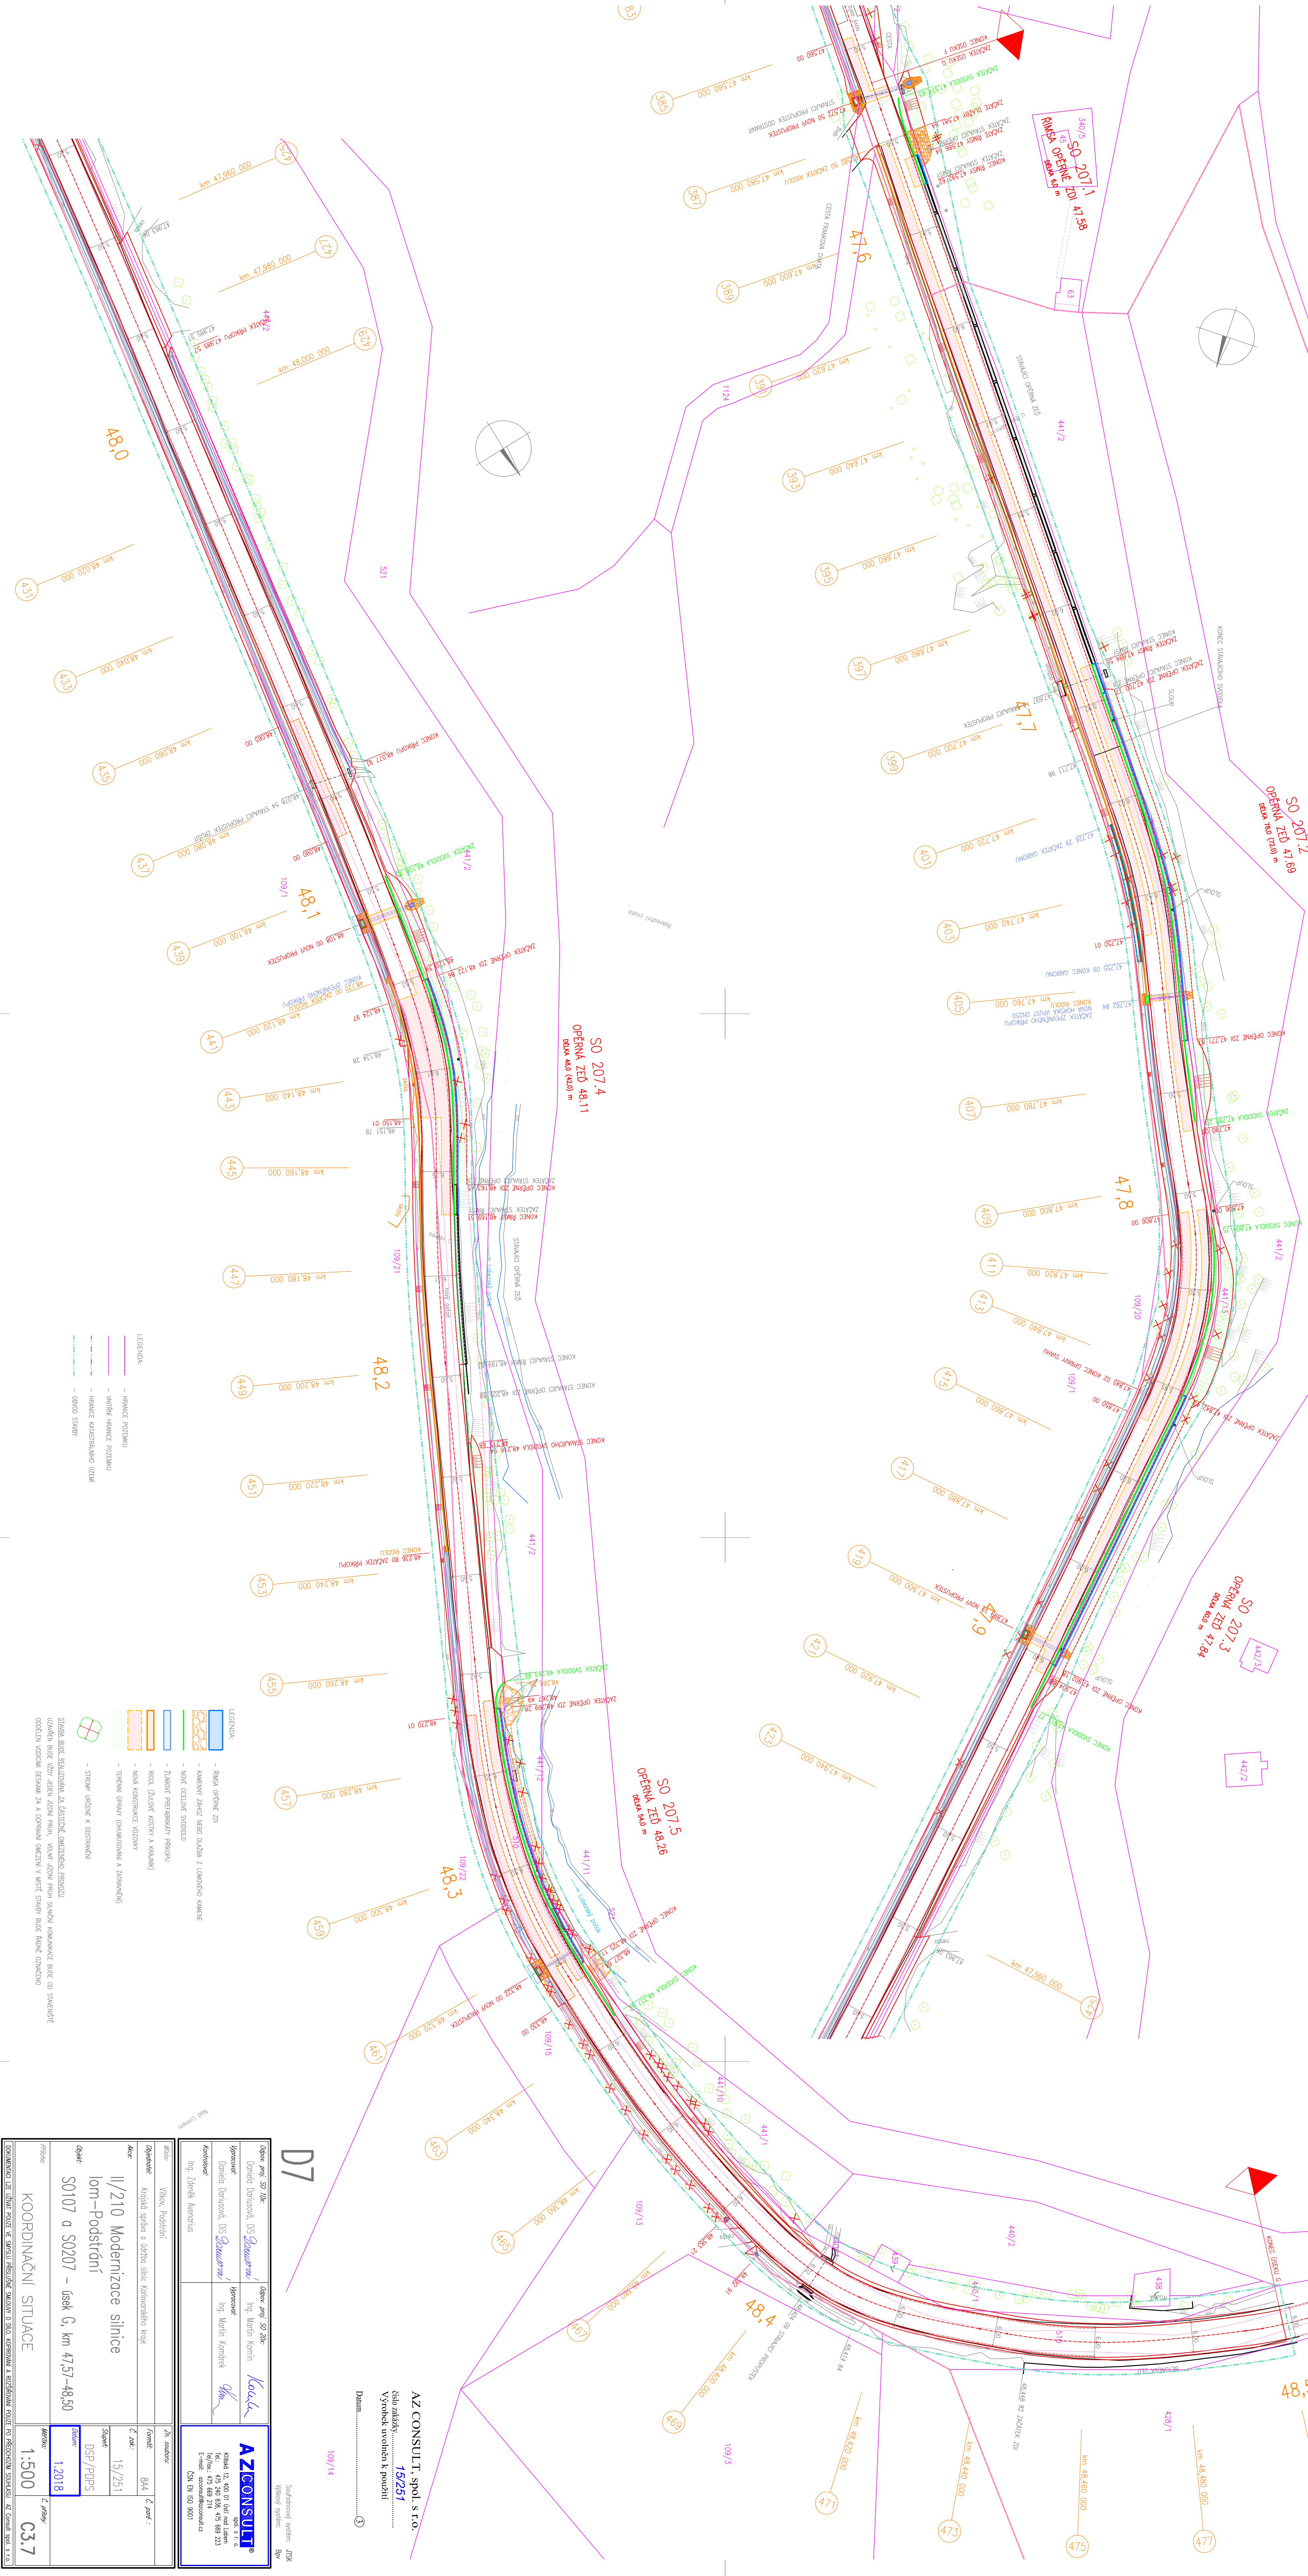


**AZCONSULT**  
