


II/210 Modernizace silnice Iom-Podstrán

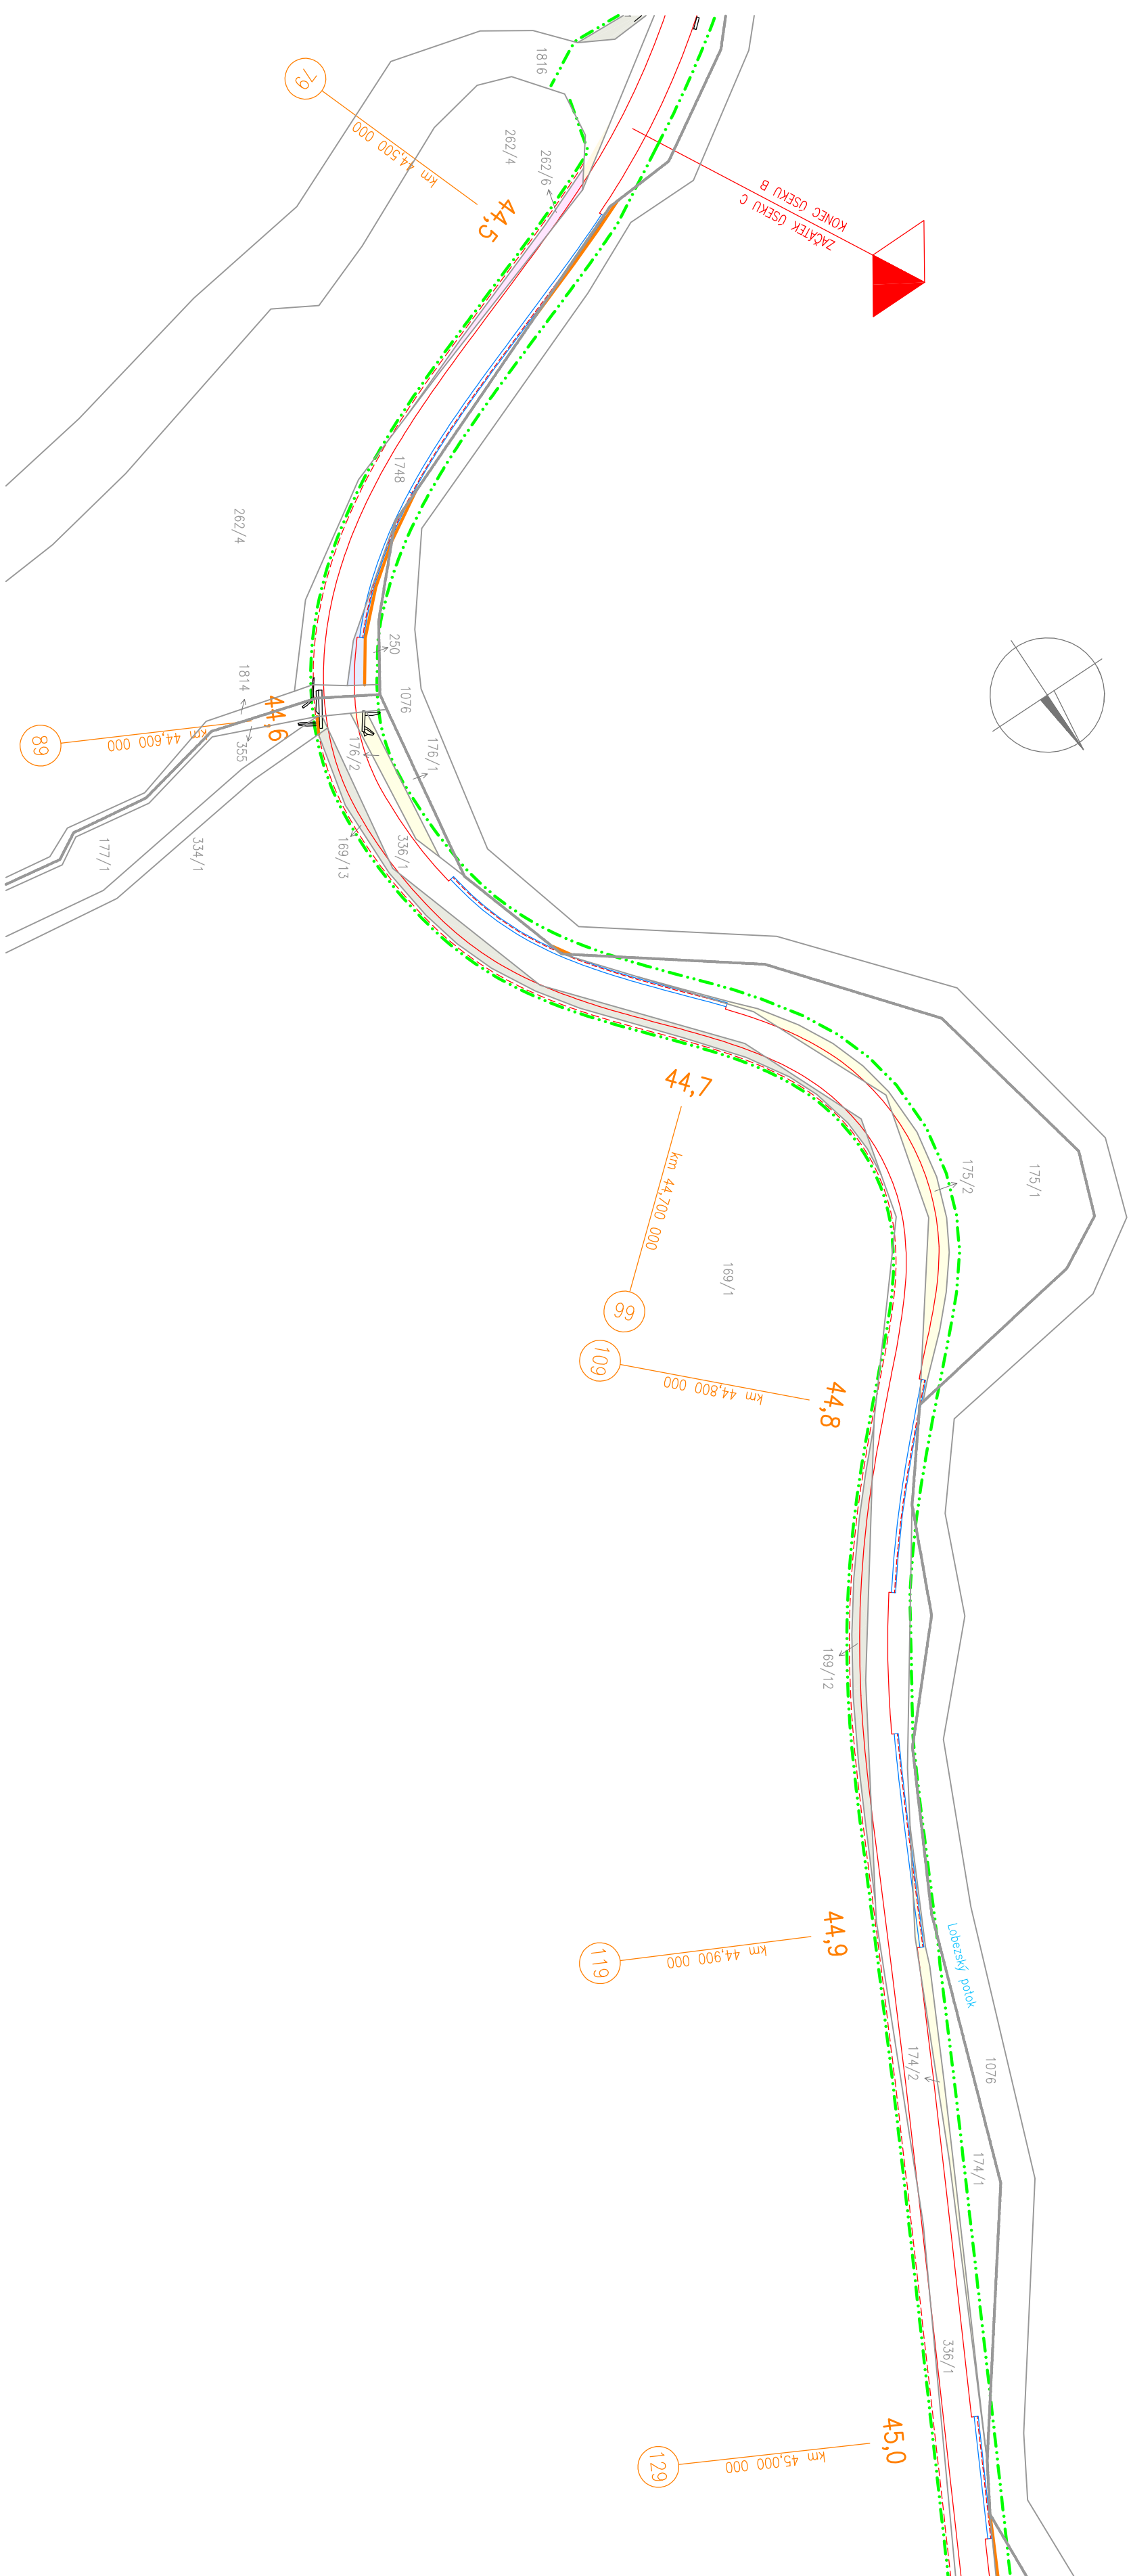

- HRANICE POZEMKU
- VNITŘNÍ HRANICE POZEMKU
- NOVÁ HRANICE POZEMKU
- OBVOD STAVBY – DOČASNÝ ZÁBOR
- NOVÁ OPEŘNÁ ŽEĎ
- NOVÁ VOZOVKA

- NOVA VOZOVKA

- IRMAL'S ZBOROG POZEMKI p.č. 1076 (k.u. Leazy v Brezové)
- IRMAL'S ZBOROG POZEMKI p.č. 250 (k.u. Vranov v Rovné)
- IRMAL'S ZBOROG POZEMKI p.č. 1816 (k.u. Vranov v Rovné)
- IRMAL'S ZBOROG POZEMKI p.č. 332/6 (k.u. Vranov v Rovné)
- IRMAL'S ZBOROG POZEMKI p.č. 334/6 (k.u. Vranov v Rovné)
- IRMAL'S ZBOROG POZEMKI p.č. 335/1 (k.u. Vranov v Rovné)
- IRMAL'S ZBOROG POZEMKI p.č. 169/12/13 (k.u. Marfa v Rovné)
- IRMAL'S ZBOROG POZEMKI p.č. 176/2/175/2/174/2 (k.u. Vranov v Rovné)

15/25- číslo zakázky

Výrobek uvolněn k použití

Datum.....③

Souřadnicový systém: JTS
Výškový systém: Bp

<p><i>Opisno pivo, SO 10k:</i></p> <p>Daniela Denusová, DIS</p>	<p><i>Opisno pivo, SO 20k:</i></p> <p>Ing. Martin Komín</p>
<p><i>Upozorění:</i></p> <p>Daniela Denusová, DIS</p>	<p><i>Upozorění:</i></p> <p>Ing. Martin Komárek</p>
<p><i>Kontakty:</i></p> <p>Ing. Zdeněk Avernovius</p>	<p><i>Kontakty:</i></p> <p>Ing. Zdeněk Avernovius</p>

Miesto:	Vrátkov, Podstráň	Zn. súboru:	
Opisovateľ:	Krojská správa a údržbov súlnic Karlovarského kraja	Formát:	4A4
Árca:	II/210 Modernizace silnice lom-Podstráň	Č. zrk.:	15/251
Objekt:	S0103 a S0203 – úsek C, km 44,47-45,46	Stupeň:	DSP/PDPS
Príloha:	SITUACE – ZABORY POZEMKŮ	Metrika:	1:1000
		Uchovávanie:	1.2018
		Č. prílohy:	C4.3.1

DOKUMENTACI LZE UŽÍVAT POUZE VE SMYSLU PŘÍSLUŠNÉ SMLOUVY O DÍLO. KOPÍROVÁNÍ A ROZŠÍŘOVÁNÍ POUZE PO PŘEDCHOZÍM SOUHLASU AŽ CONSULT spol. s r.o.