PŮDORYS M1:100

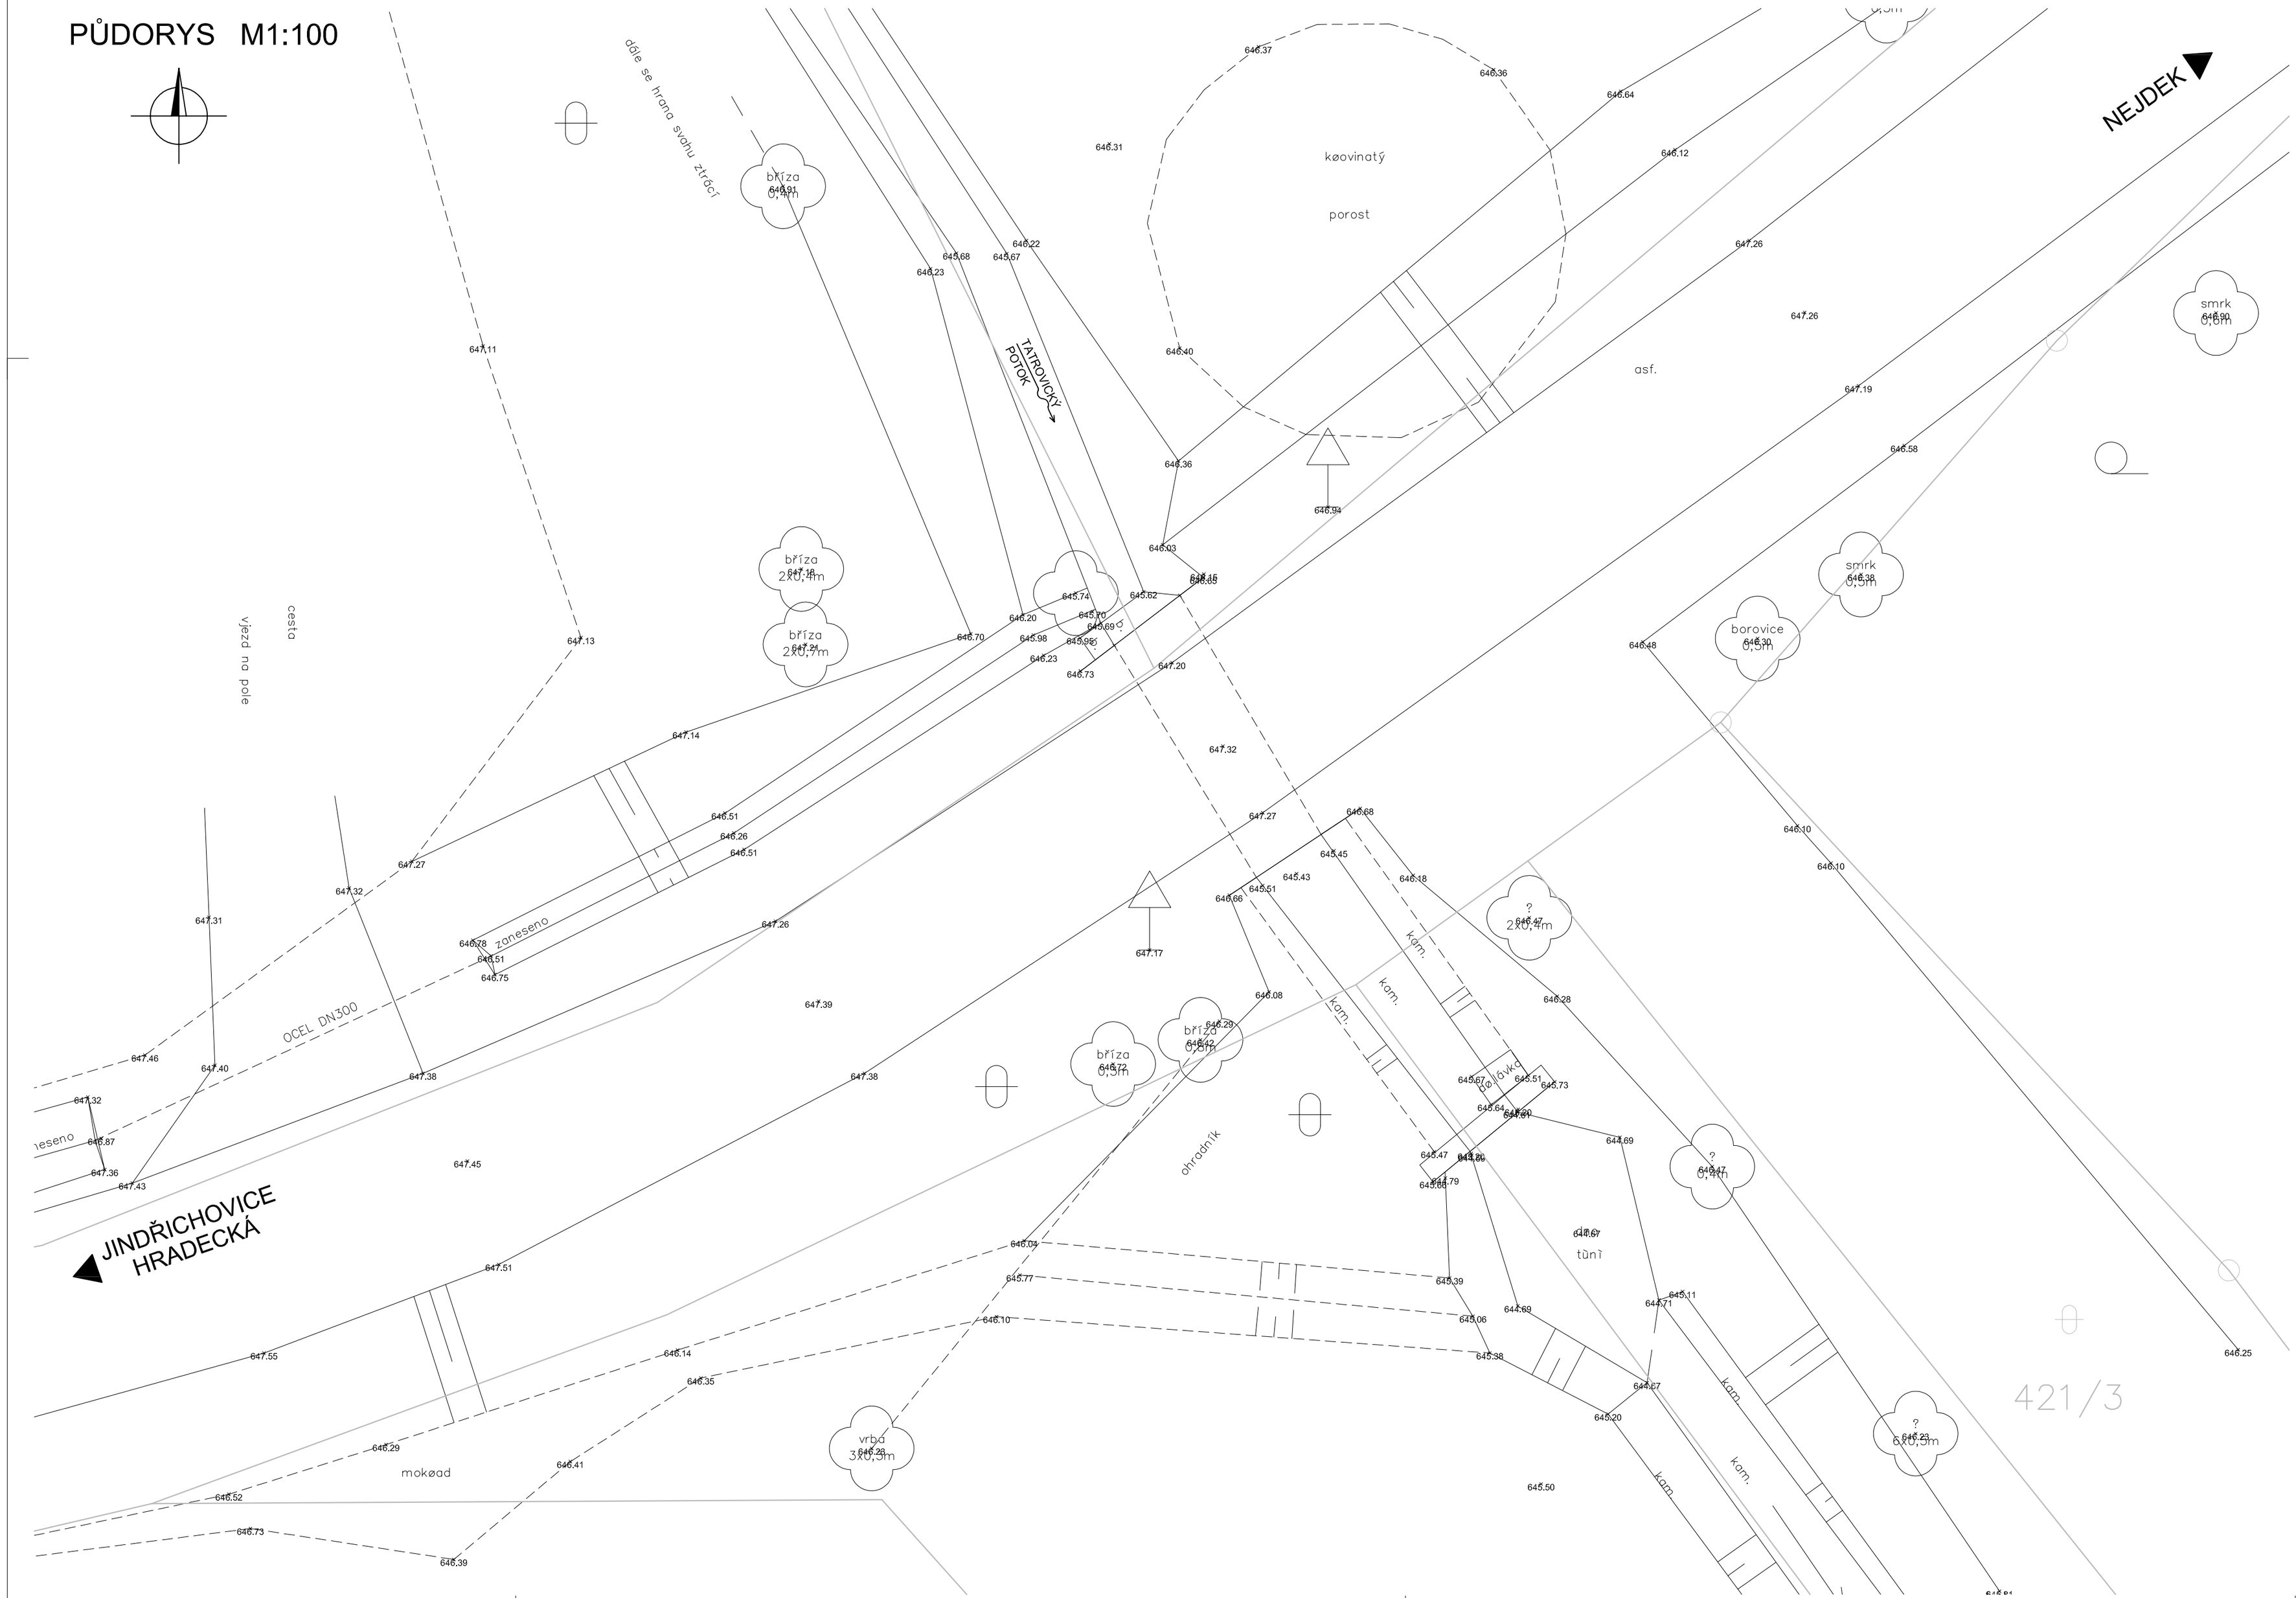

SOUŘADNICOVÝ SYSTÉM S-JTSK
VÝŠKOVÝ SYSTÉM Bpv

INVESTOR

KRAJSKÁ SPRÁVA A ÚDRŽBA SILNIC KARLOVARSKÉHO KRAJE

Chebská 282, 356 04 Sokolov

STAVBA

MODERNIZACE MOSTU EV. Č. 210 47-1
HRADECKÁ

S.A.W. CONSULTING s.r.o.
Prašná 2324, 407 47 Varnsdorf
středisko UL: Masarykova 633/318, 400 01 Ústí n. L.
web: www.sawconsulting.cz e-mail: info@sawconsulting.cz

VYPRACOVAL	ZODPOVĚDNÝ PROJEKTANT	TECHNICKÁ KONTROLA
MICHAL RADINA	MICHAL RADINA	TOMÁŠ ČERVENÝ

INVESTOR	KSÚS KK
ZAKÁZKOVÉ ČÍSLO	2017-056
DATUM	01/2018
STUPEŇ	DSP/PDPS
MĚŘÍTKO	1:100
Č. PŘÍLOHY	PARÉ

PŘÍLOHA

GEODETICKÉ ZAMĚŘENÍ MOSTU

J.1.1