



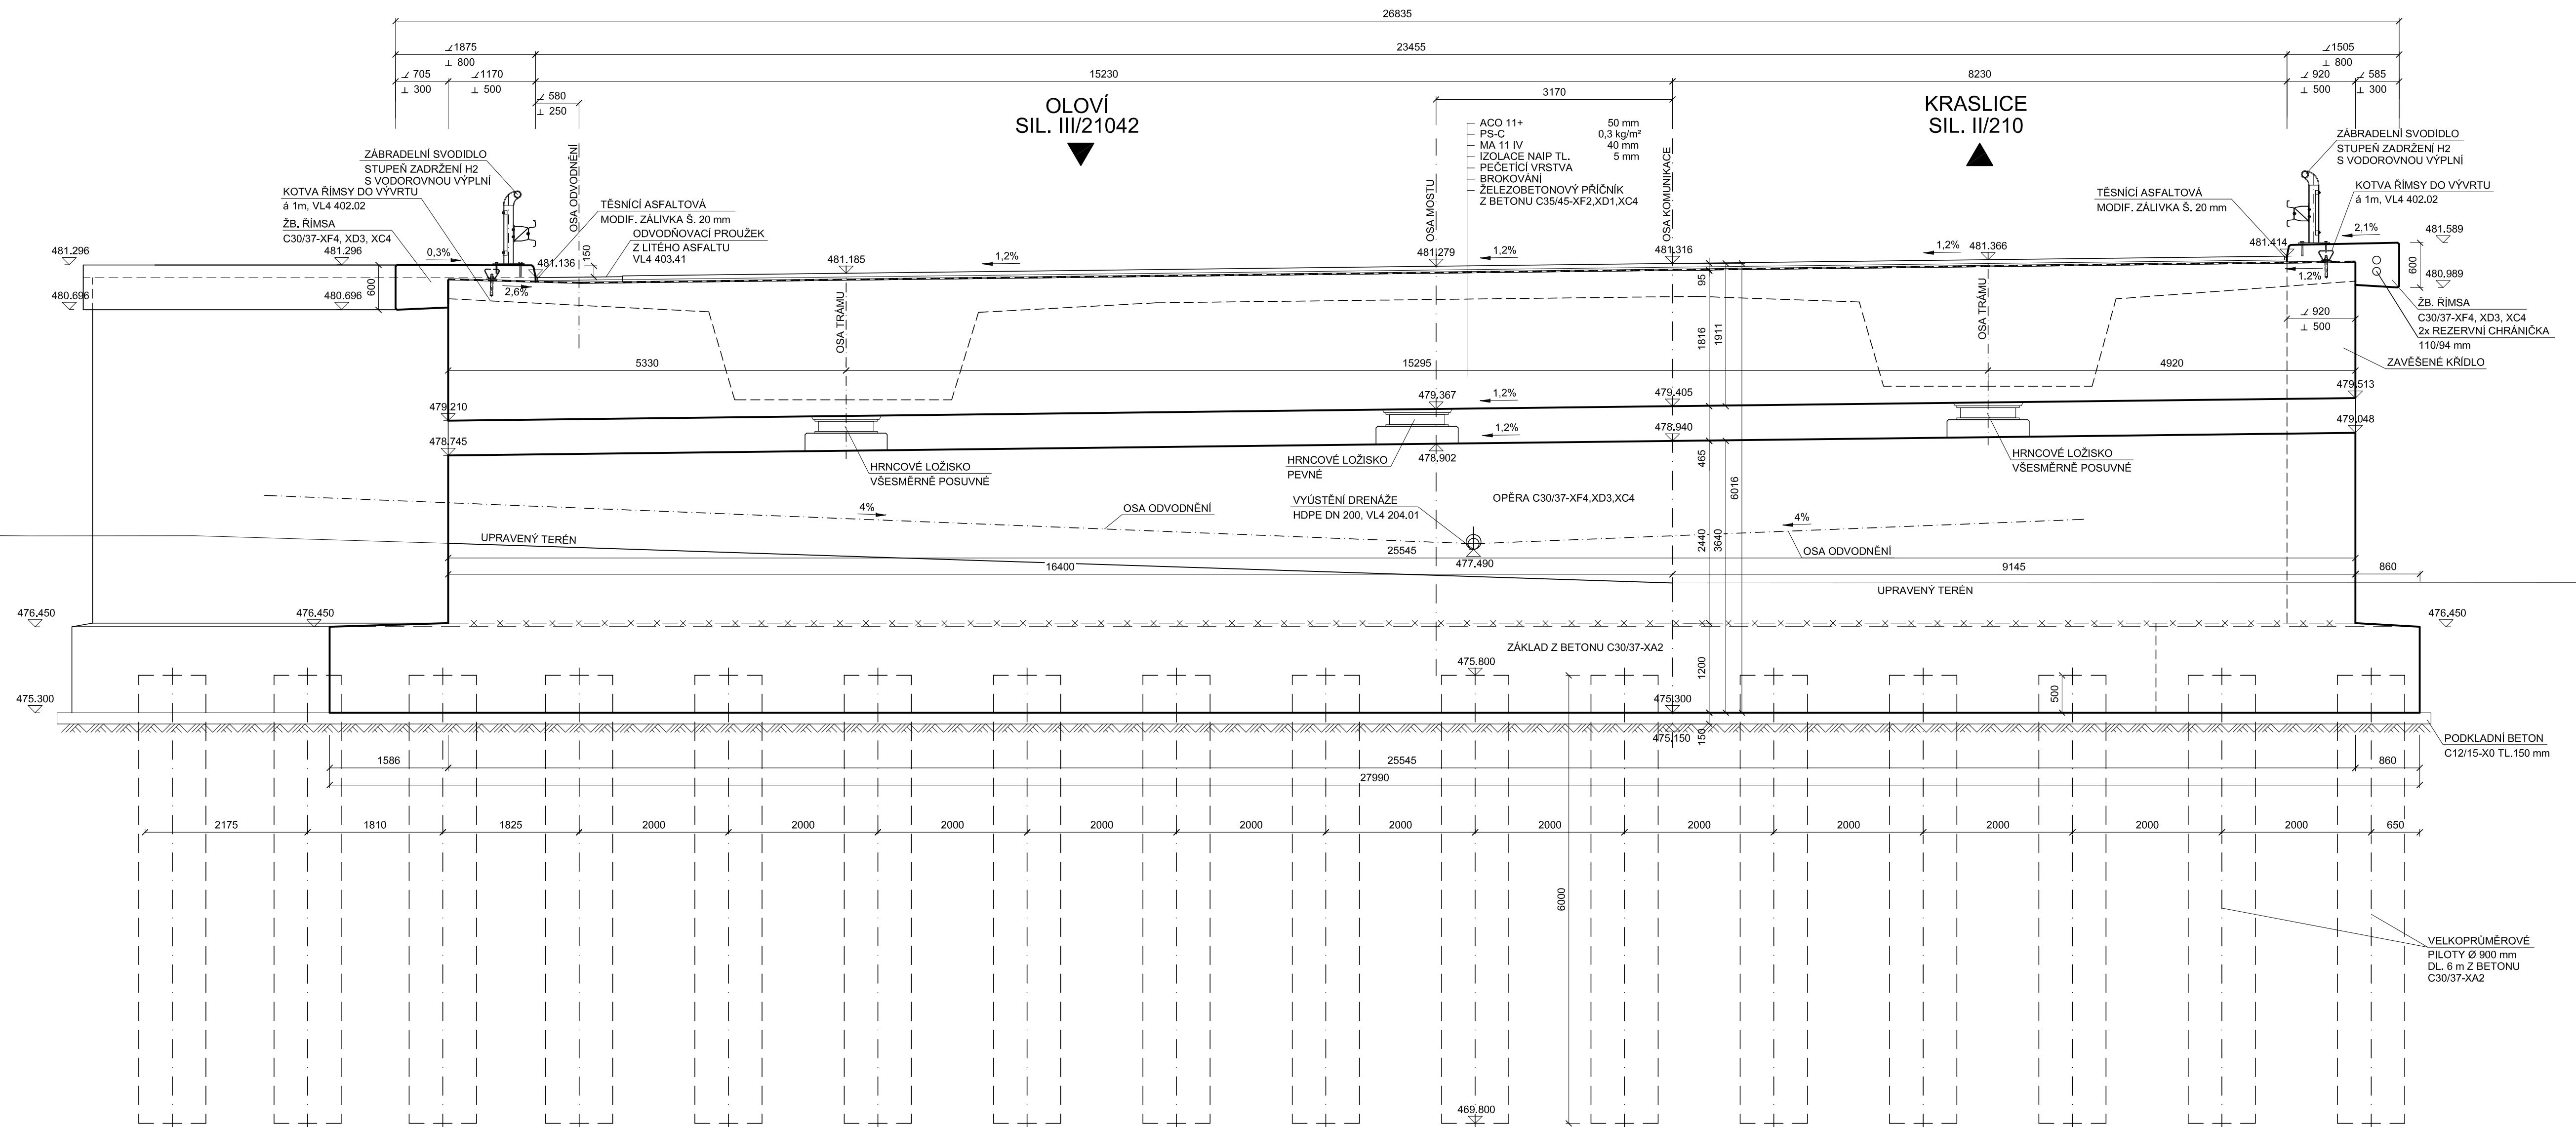

PŘÍČNÝ ŘEZ OPĚROU O1 M1:50

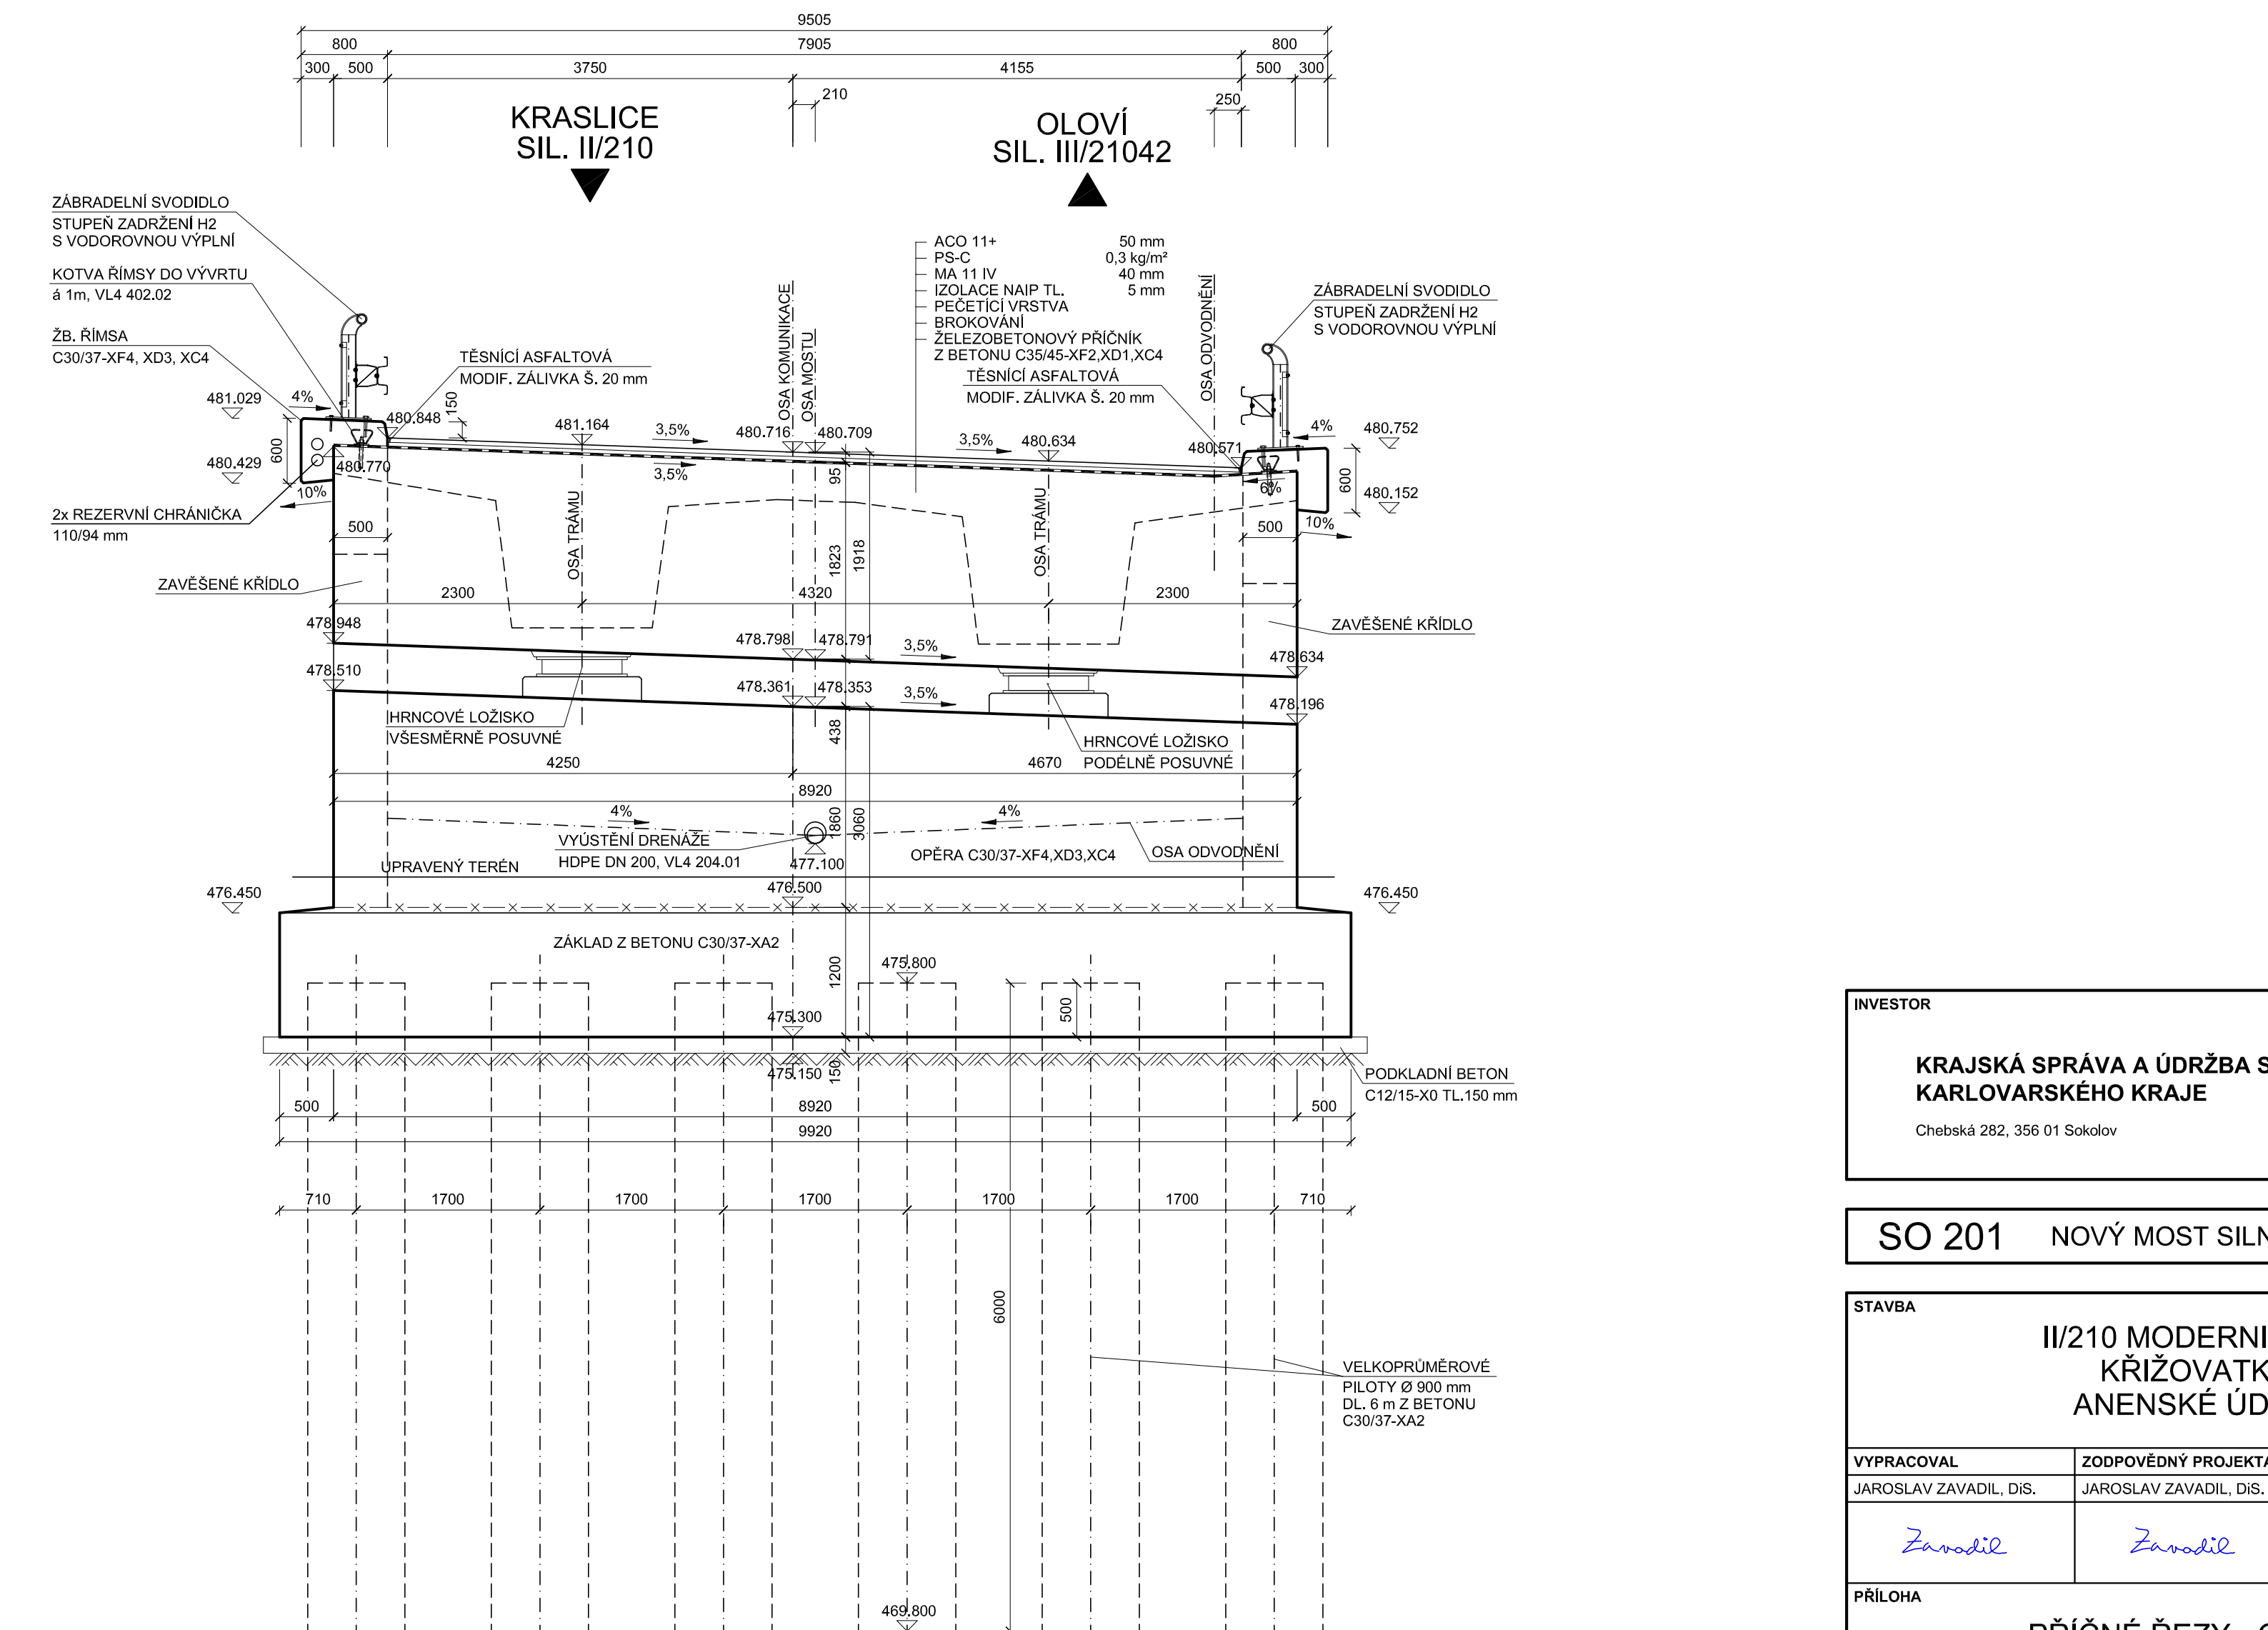

PŘÍČNÝ ŘEZ OPĚROU O4 M1:50



INVESTOR	KRAJSKÁ SPRÁVA A ÚDRŽBA SILNIC KARLOVARSKÉHO KRAJE Chebská 282, 356 01 Sokolov	
SO 201 NOVÝ MOST SILNICE III/21042		

STAVBA	II/210 MODERNIZACE KŘÍŽOVATKY ANENSKÉ ÚDOLÍ	 S.A.W. CONSULTING s.r.o. Pražná 2324, 407 47 Varnsdorf středisko UL: Masarykova 633/318, 400 01 Ústí n. L. web: www.sawconsulting.cz e-mail: info@sawconsulting.cz														
VYPRACOVAL JAROSLAV ZAVADIL, DIS. <i>Zavadil</i>	ZODPOVĚDNÝ PROJEKTANT JAROSLAV ZAVADIL, DIS. <i>Zavadil</i>	TECHNICKÁ KONTROLA ZLATA BRADÁČOVÁ, DIS. <i>Bradačová</i>														
PŘÍLOHA	PŘÍČNÉ ŘEZY - OPĚRY	<table style="width: 100%; border-collapse: collapse;"><tr><td style="width: 50%;">INVESTOR</td><td style="width: 50%;">KŠÚS KK</td></tr><tr><td>ZAKÁZKOVÉ ČÍSLO</td><td>2017-049</td></tr><tr><td>DATUM</td><td>01/2018</td></tr><tr><td>STUPEŇ</td><td>DSP/PDPS</td></tr><tr><td>MĚŘÍTKO</td><td>1:50</td></tr><tr><td>Č. PŘÍLOHY</td><td>PARÉ</td></tr><tr><td style="text-align: center; font-size: 1.5em;">4.2</td><td></td></tr></table>	INVESTOR	KŠÚS KK	ZAKÁZKOVÉ ČÍSLO	2017-049	DATUM	01/2018	STUPEŇ	DSP/PDPS	MĚŘÍTKO	1:50	Č. PŘÍLOHY	PARÉ	4.2	
INVESTOR	KŠÚS KK															
ZAKÁZKOVÉ ČÍSLO	2017-049															
DATUM	01/2018															
STUPEŇ	DSP/PDPS															
MĚŘÍTKO	1:50															
Č. PŘÍLOHY	PARÉ															
4.2																