

 


◀ KRASLICE
SIL. II/210

 

◀ OLOVÍ
SII III/21042

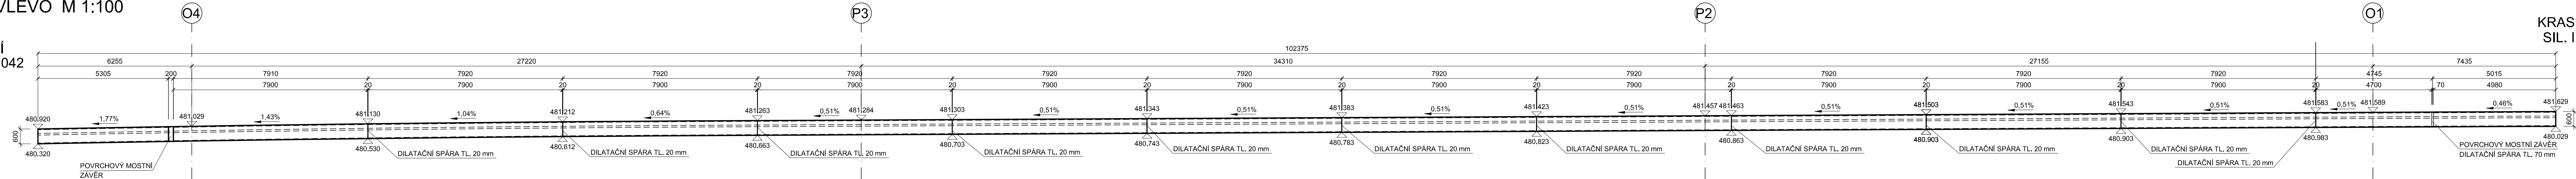

POZNÁMKA :
VŠECHNY HRANY ZKOSIT 15 x 15 mm, NENÍ - LI UVEDENO JINAK!
ÚPRAVA POHLEDOVÝCH PLOCH BETONU VIZ TECHNICKÁ ZPRÁVA.

BETON:
C30/37-XF4,XD3,XC4 ŘÍMSY

OLOVÍ
SIL. III/21042 ▶

ŘEZ A-A' M1:20

KRASLICE
SI II/210

ŘEZ B-B' M1:20

OLOVÍ
SIL. III/21042

KRASLICE
SIL. II/210

OLOVÍ
SIL. III/21043