


VZOROVÝ PŘÍČNÝ ŘEZ
PROVIZORNÍ KOMUNIKACE
SIL. II/21042, SO 901
M 1:50

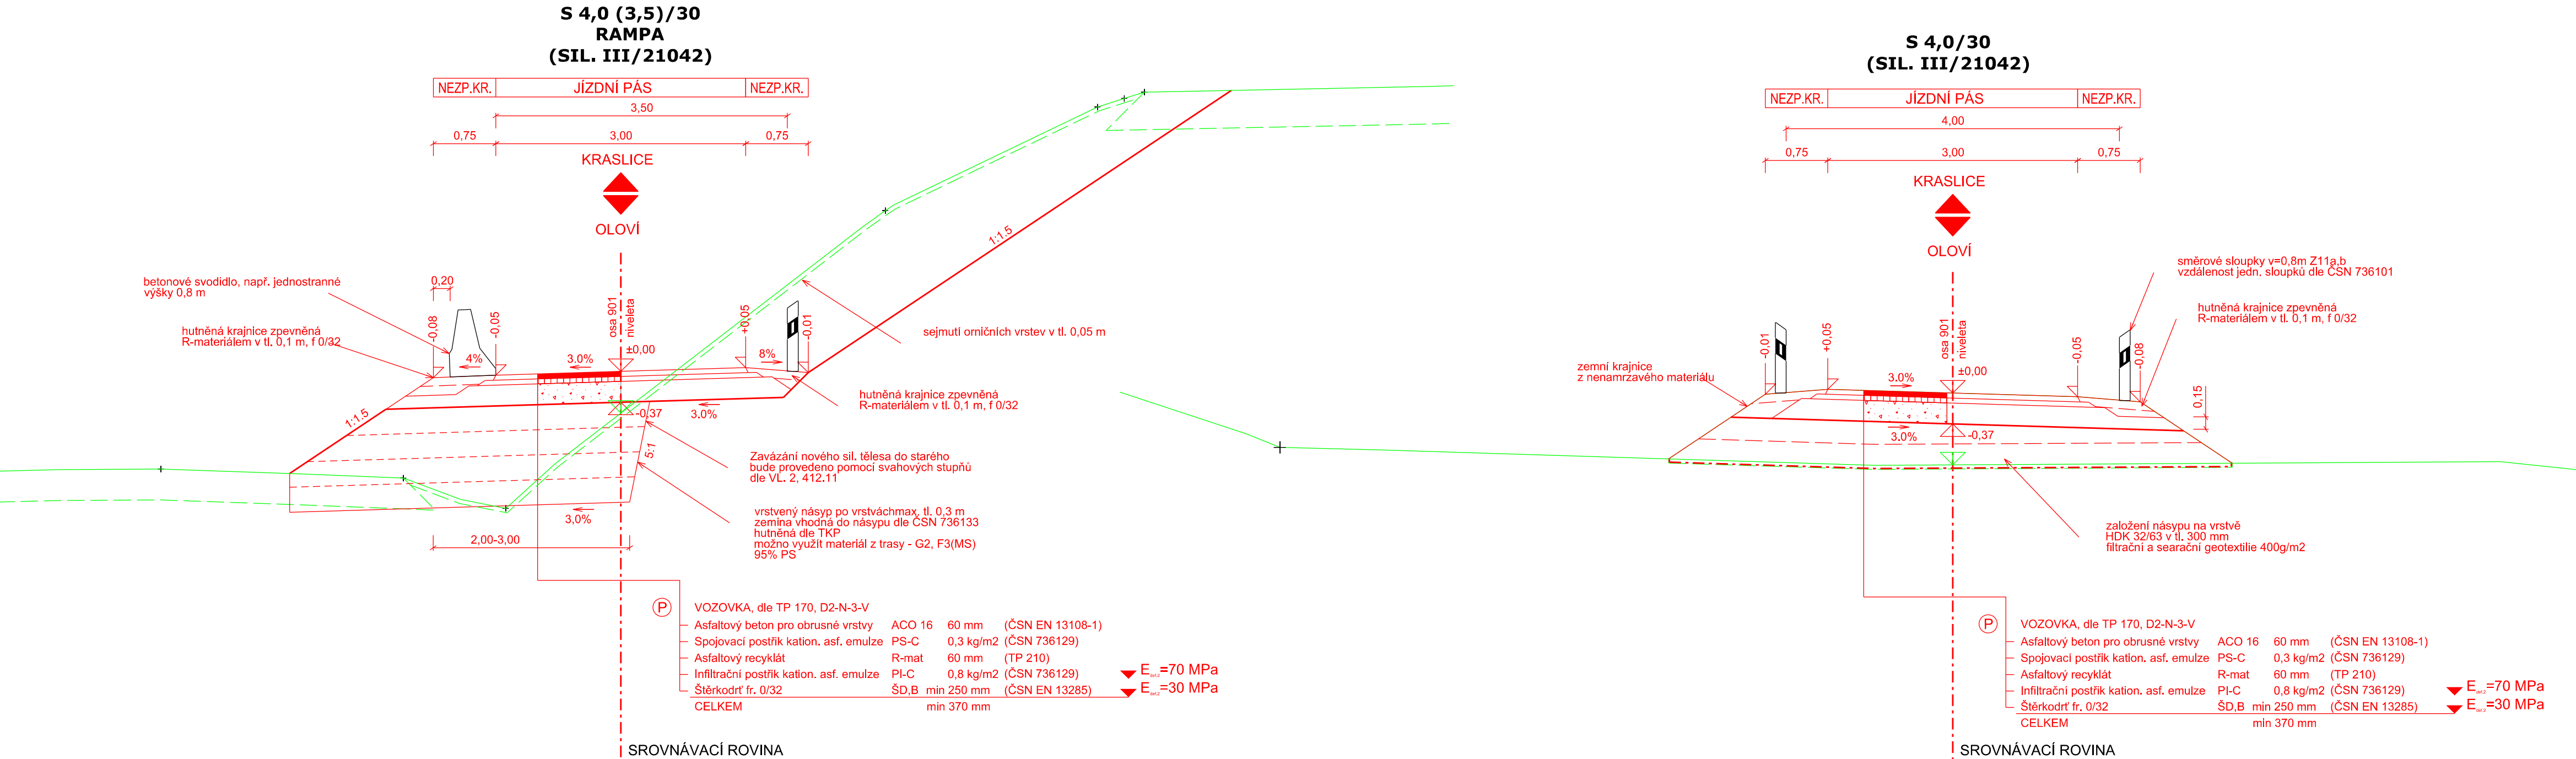


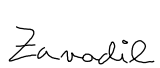
INVESTOR

**KRAJSKÁ SPRÁVA A ÚDRŽBA SILNIC
KARLOVARSKÉHO KRAJE, p.o.**

Chebská 282, 356 01 Sokolov



SO 901 DOPRAVNĚ INŽENÝRSKÉ OPATŘENÍ

STAVBA		II/210 MODERNIZACE KŘÍŽOVATKY ANENSKÉ ÚDOLÍ		 S.A.W. CONSULTING s.r.o.	
				Prašná 2324, 407 47 Varnsdorf středisko UL: Masarykova 633/318, 400 01 Ústí n. L. web: www.sawconsulting.cz e-mail: info@sawconsulting.cz	
VYPRACOVAL	ZODPOVĚDNÝ PROJEKTANT	TECHNICKÁ KONTROLA	INVESTOR	KSÚS KK, p.o.	
ING. FILIP KUČERA	ING. FILIP KUČERA	JAROSLAV ZAVADIL, DIS.	ZAKÁZKOVÉ ČÍSLO	2017-049	
			DATUM	12/2017	
			STUPEŇ	DSP/PDPS	
			MĚŘÍTKO	1:50	
PŘÍLOHA			Č. PŘÍLOHY	PARÉ	
VZOROVÝ PŘÍČNÝ ŘEZ			4		