



II/210 Napojení Podkrušnohorské výsypky v k.ú. Horní Nivy  
SO 102 - Účelová komunikace  
SITUACE DOPRAVNÍHO ZNAČENÍ  
M 1:500

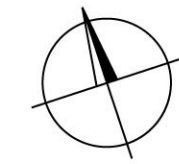

LEGENDA DOPRAVNÍHO ZNAČENÍ:

- NOVÉ DOPRAVNÍ ZNAČENÍ SO 102
- SOUVISEJÍCÍ DOPRAVNÍ ZNAČENÍ (SO 101)
- STÁVAJÍCÍ DOPRAVNÍ ZNAČENÍ (RÚŠENÉ)

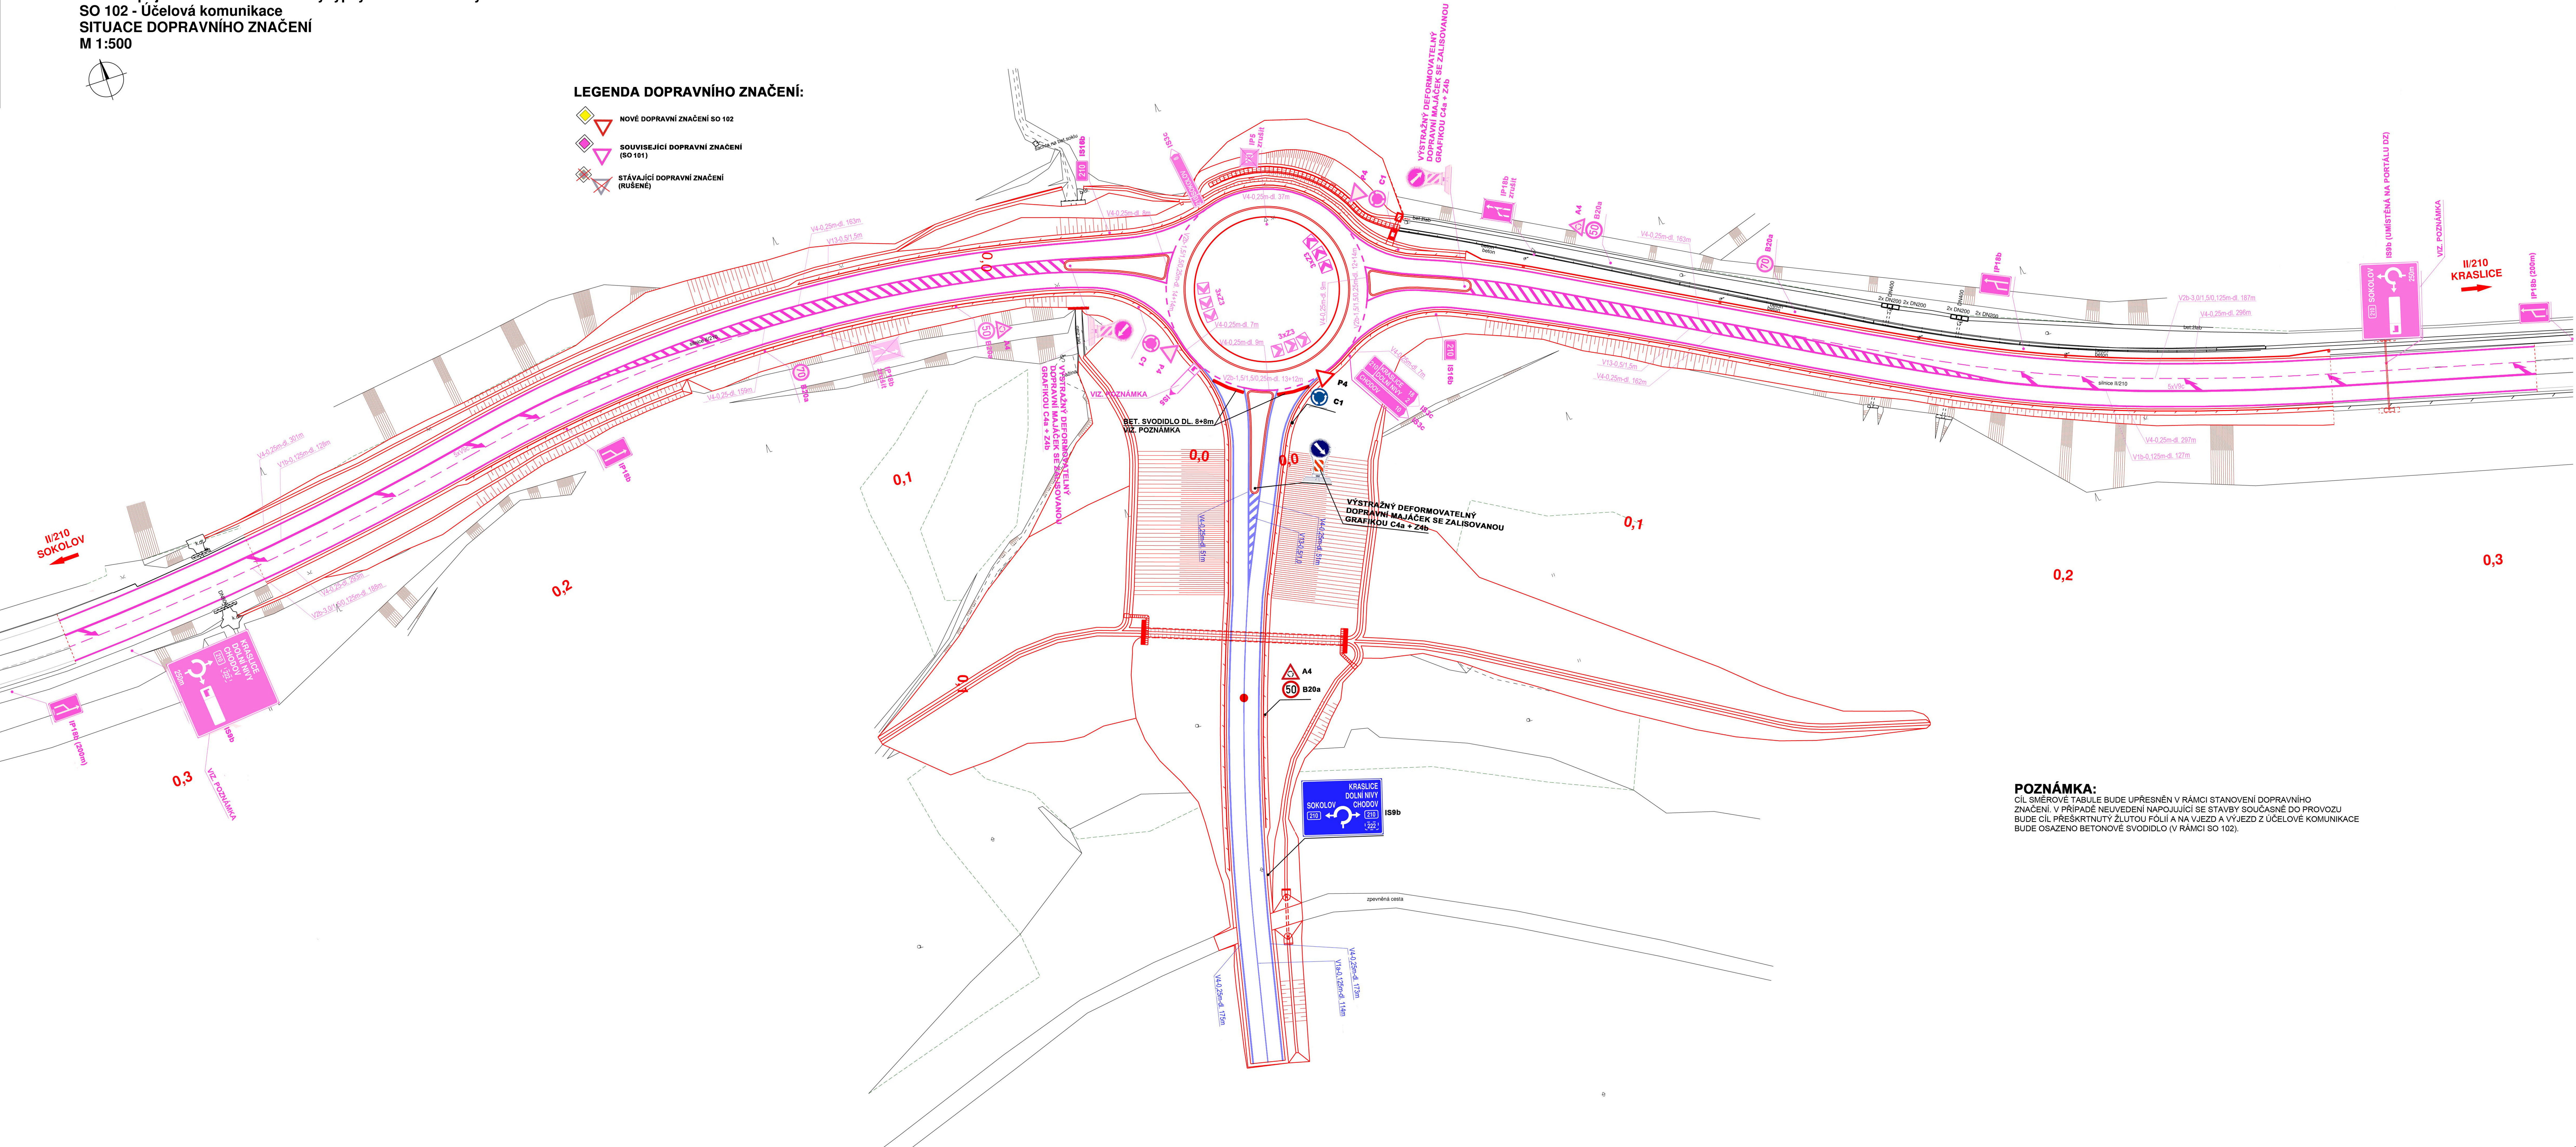

SOUPIS SVISLÉHO DOPRAVNÍHO ZNAČENÍ - SO102

dopravní značka	popis	počet stávajících [ks]	počet rušených [ks]	počet nových [ks]
SVISLÉ DOPRAVNÍ ZNAČKY - ZÁKLADNÍ VELIKOST				
A4	Křižovatka s kruhovým objezdem	0 ks	0 ks	1 ks
B20a	Nejvyšší povolená rychlost	0 ks	0 ks	1 ks
C1	Kruhový objezd	0 ks	0 ks	1 ks
C4a	přikázaný směr objíždění vpravo	0 ks	0 ks	1 ks
IS9b	Návěst před okružní křižovatkou (velkoplošné DZ)	0 ks	0 ks	1 ks
P4	Dej přednost v jízdě	0 ks	0 ks	1 ks
Z4b	Směrovací deska (se šikmými pruhy se sklonem vpravo)	0 ks	0 ks	1 ks
CELKEM		0 ks	0 ks	7 ks

SOUPIS VODOROVNÉHO DOPRAVNÍHO ZNAČENÍ - SO102

dopravní značka	popis	takt	šířka/ rozměr [m]	mármá jednotka [ks x m]	plocha [m²]
VODOROVNÉ DOPRAVNÍ ZNAČENÍ					
V1a	Podélná čára souvislá		0,125	114	14,25
V4	Vodící čára		0,250	450,0	112,50
V13	Šikmé rovnoběžné čáry	0,5/1,0			54,67
CELKEM					181,42

SO 102 Účelová komunikace

Objednatel:  
**KRAJSKÁ SPRÁVA A ÚDRŽBA SILNIC KARLOVARSKÉHO KRAJE**  
Chebská 282, 356 01 Sokolov



Zhotovitel PDPB: **Valbek, spol. s r.o.**  
Vahurova 505/17  
460 01 Liberec

HP:  
ING. B. FIEŠER

	Vypracoval	M. MADEJ, DIS.	Zak. číslo	18-UL11-003
	Zodp. projektant	M. MADEJ, DIS.	Datum	02/2019
	Tech. kontrola		Stupeň	PDPB
	Alice		Počet formátů	1x A4
II/210 NÁPOJENÍ PODKRUŠNOHORSKÉ VÝSYPKY V K.Ú. HORNÍ NIVY			Měřítko	1:500
			Č. přílohy	Paré
Zhotovitel:		Příloha		6.
Valbek, spol. s r.o., IČ: 086 181 111 Odrozská 77/121 460 01 Sokolov		SITUACE DOPRAVNÍHO ZNAČENÍ		