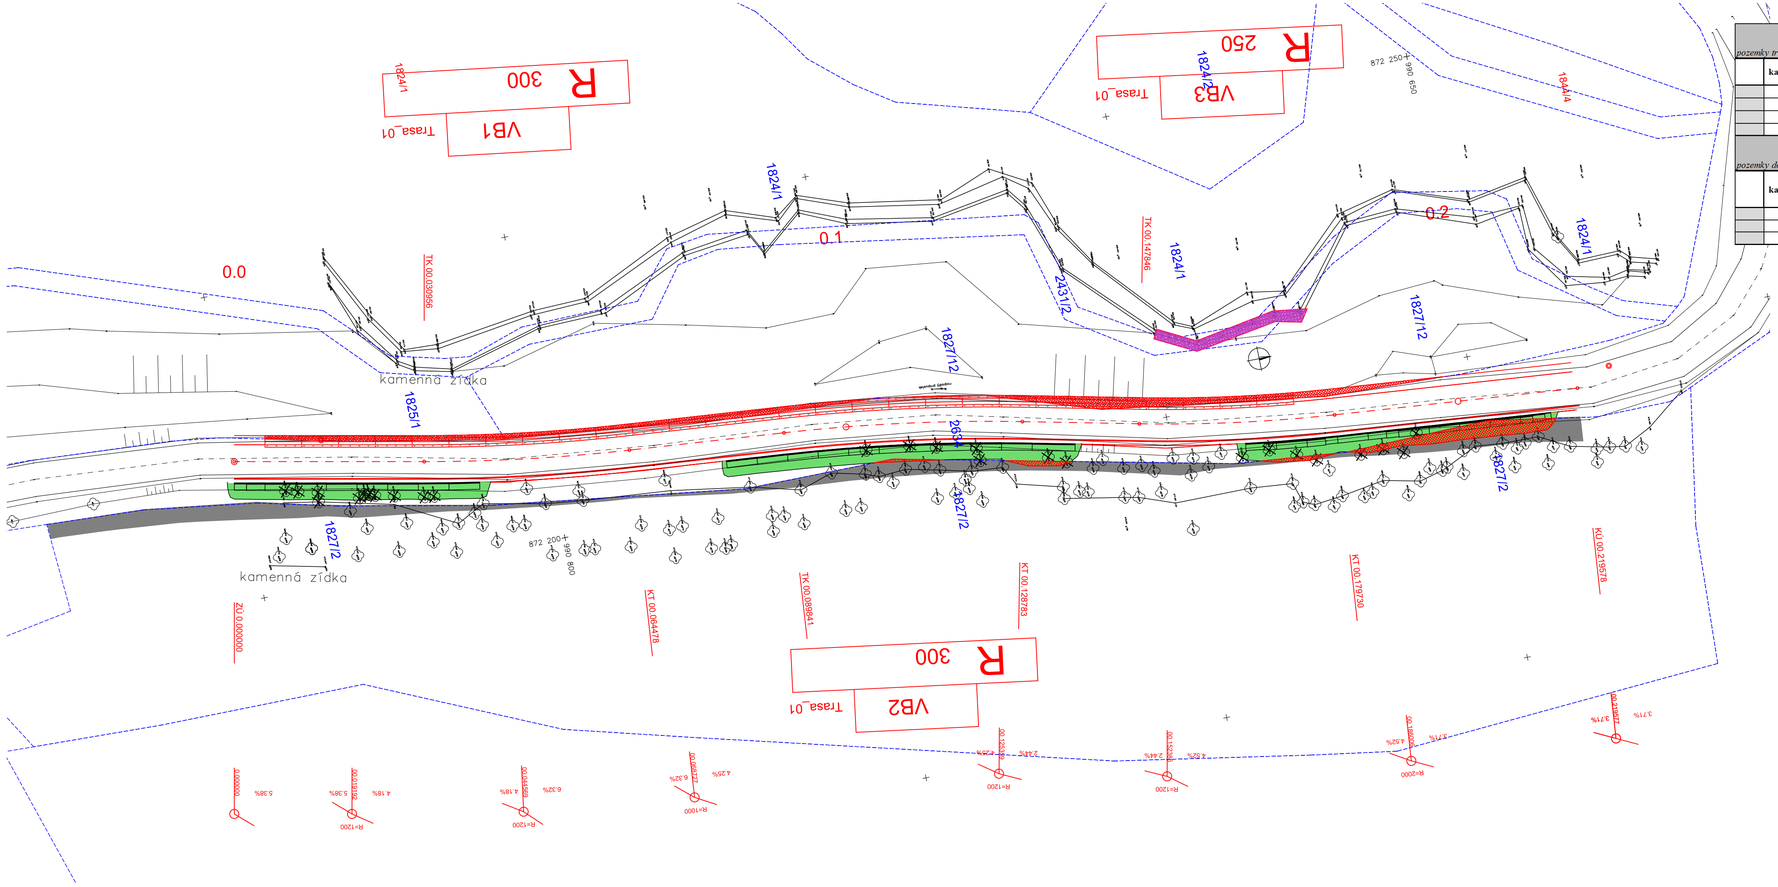

Pozemky trvale dotčené stavbou :

pozemky trvale dotčené stavbou :

	katastrální území	typ parcely	pozemek číslo	zabrané plochy (m²)	Celková výměra (m2)	druh pozemku	vlastník
	Stříbrná	KN	1825/1	31,6	2 399	lesní pozemek	Lesy České republiky, s.p., Přemyslova 1106/19, Nový Hradec Králové, 500 08 Hradec Králové
	Stříbrná	KN	1827/2	90,17	11 507	lesní pozemek	Lesy České republiky, s.p., Přemyslova 1106/19, Nový Hradec Králové, 500 08 Hradec Králové
	Stříbrná	KN	1827/12	98,52	3 529	lesní pozemek	Lesy České republiky, s.p., Přemyslova 1106/19, Nový Hradec Králové, 500 08 Hradec Králové
	Stříbrná	KN	2634	2235	17 389	ostatní plocha	Karlovarský kraj, Závodní 353/88, Dvory, 360 06 Karlova Vary

Pozemky dočasně dotčené stavbou :

pozemky dočasně dotčené stavbou :

	katastrální území	typ parcely	pozemek číslo	zabrané plochy (m²)	Celková výměra (m2)	druh pozemku	vlastník
	Stříbrná	KN	2431/2	32,5	1 808	vodní plocha	Lesy České republiky, s.p., Přemyslova 1106/19, Nový Hradec Králové, 500 08 Hradec Králové
	Stříbrná	KN	1824/1	5,5	14 379	lesní pozemek	Lesy České republiky, s.p., Přemyslova 1106/19, Nový Hradec Králové, 500 08 Hradec Králové
	Stříbrná	KN	1827/2	6,6	11 507	lesní pozemek	Lesy České republiky, s.p., Přemyslova 1106/19, Nový Hradec Králové, 500 08 Hradec Králové

LEGENDA:

VÝKRES

- STAVEBNÍ ÚPRAVY - NÁVRH
- KATASTRÁLNÍ MAPA (DKM)

PLOCHY

- ZÁBOR TRVALÝ
- ZÁBOR DOČASNÝ
- ZÁBOR TRVALÝ (PROJEDNÁNO A ODSOUHLASENO V RÁMCI PROJEKTU Z ROKU 2014)

INVESTOR	KRAJSKÁ SPRÁVA A ÚDRŽBA SILNIC KARLOVARSKÉHO KRAJE, příspěvková organizace Chebská 282, 356 01 Sokolov, IČ: 70947023			
GENERÁLNÍ PROJEKTANT	PROGEOCONT s.r.o., VERNÉŘOV 248, 352 01 AŠ IČ: 06943608 | telefon: 774 297 778 | e-mail ters@progeocont.cz| http://www.progeocont.cz			
PROJEKTANT ČÁSTI, SO	VYPRACOVAL: ING. LADISLAV TERŠ	ÚČEL PD	DÚR+DSP/PDPS	AUTORIZACE (ČKAIT 0011830)
		DATUM	12 / 2018	ING. LADISLAV TERŠ
KRAJ: KARLOVARSKÝ		MĚŘÍTKO	1 : 500	
KATASTRÁLNÍ ÚZEMÍ: STŘÍBRNÁ (757 641)		FORMÁT	297 x 210	
STAVBA:	III/218 7 REKONSTRUKCE SILNICE STŘÍBRNÁ - BUBLAVA		OZNAČENÍ PŘÍLOHY	
ČÁST PD:	SITUAČNÍ VÝKRESY		C	
PŘÍLOHA:	KATASTRÁLNÍ SITUAČNÍ VÝKRES		2	