



Vodárny a kanalizace Karlovy Vary, a.s.

360 07 Karlovy Vary - Doubí, Studentská 328/6

zapsané s účinností od 1.1.1994 v OR u KS Plzeň, odd. B, vložka č. 3

Město/katastr Dvory

Číslo jednací : 2017/01520

Čtvrť/Ulice Závodní, p.č. 527/33

Datum : 11.10.2017

č.p. :

Za účelem : dostavba krajské knihovny

Investor/projektant : Ing.arch. Miroslav Míka

Zasláno : e-mail

Stupeň : zakres sítí

Provoz vodovodů : St.Role, p.Pištej, tel.: 602 178 384, mpistej@vodakva.cz

Provoz kanalizace : p.Dietl, tel.: 602 835 474, rdietl@vodakva.cz

Zakreslil : Marcela Přikrylová

Vodovodní a kanalizační zařízení jsou na situaci zakreslena informativně dle stávající dokumentace VAK K. Vary, a.s. Zařízení je nutno upřesnit vytýčením na místě. Přesné vytýčení vodovodních a kanalizačních zařízení vám zajistí naše příslušné provozy vodovodů a kanalizace.

Požadujeme dodržet ochranné pásmo vodovodu a kanalizace, které je min. 1,5 m od líce potrubí na obě strany (u potrubí do prům. 500 mm) a min. 2,5 m od líce potrubí na obě strany (u potrubí nad prům. 500 mm).

U potrubí (vodovodu a kanalizace) o průměru nad 200 mm včetně, jehož dno je uloženo v hloubce větší než 2,5 m pod upraveným povrchem, se vzdálenost od vnějšího líce zvyšuje o 1,0 m.

Při souběhu a křížení se stávajícími sítěmi ve správě Vodakvy požadujeme respektovat ČSN 73 6005 Prostorové uspořádání sítí technického vybavení.

Tento doklad nenahrazuje vyjádření k územnímu souhlasu, územnímu/stavebnímu řízení. Technické řešení (projektovou dokumentaci) požadujeme předložit na VaK K.Vary k odsouhlasení.

Při dalším jednání ohledně předmětné akce používejte prosím příslušné číslo jednací.
CO : vlastní

Datum : 11 -10- 2017 Vodárny a kanalizace Karlovy Vary, a.s. Podpis :

Studentská 328/64

Technický útvar 4

360 07 Karlovy Vary - Doubí

Tel.: 359 010 111
Fax: 359 010 333

E-mail:
info@vodakva.cz

IČO: 49 78 92 28
DIČ: CZ 49 78 92 28

Komerční banka Karlovy Vary
číslo účtu: 1608 341 / 0100

20171010131115_Situace Knihovna - zkres zjmovho
zem.JPG



Vodárny a kanalizace Karlovy Vary, a.s.

Studentská 328/64


Technický útvar 4

360 07 Karlovy Vary - Doubí

11-10-2017

Podarby a kanalizace Kárlův Váry, a. s.
kanalizací rozvozy jsou
informační káresty die stavající
dokumentace VAK Kárlův Váry.
Zatím je nutno upřesnit vytyčení
přimo na místě.

Redding a Kantonizace Karlovy Vary, a.s.

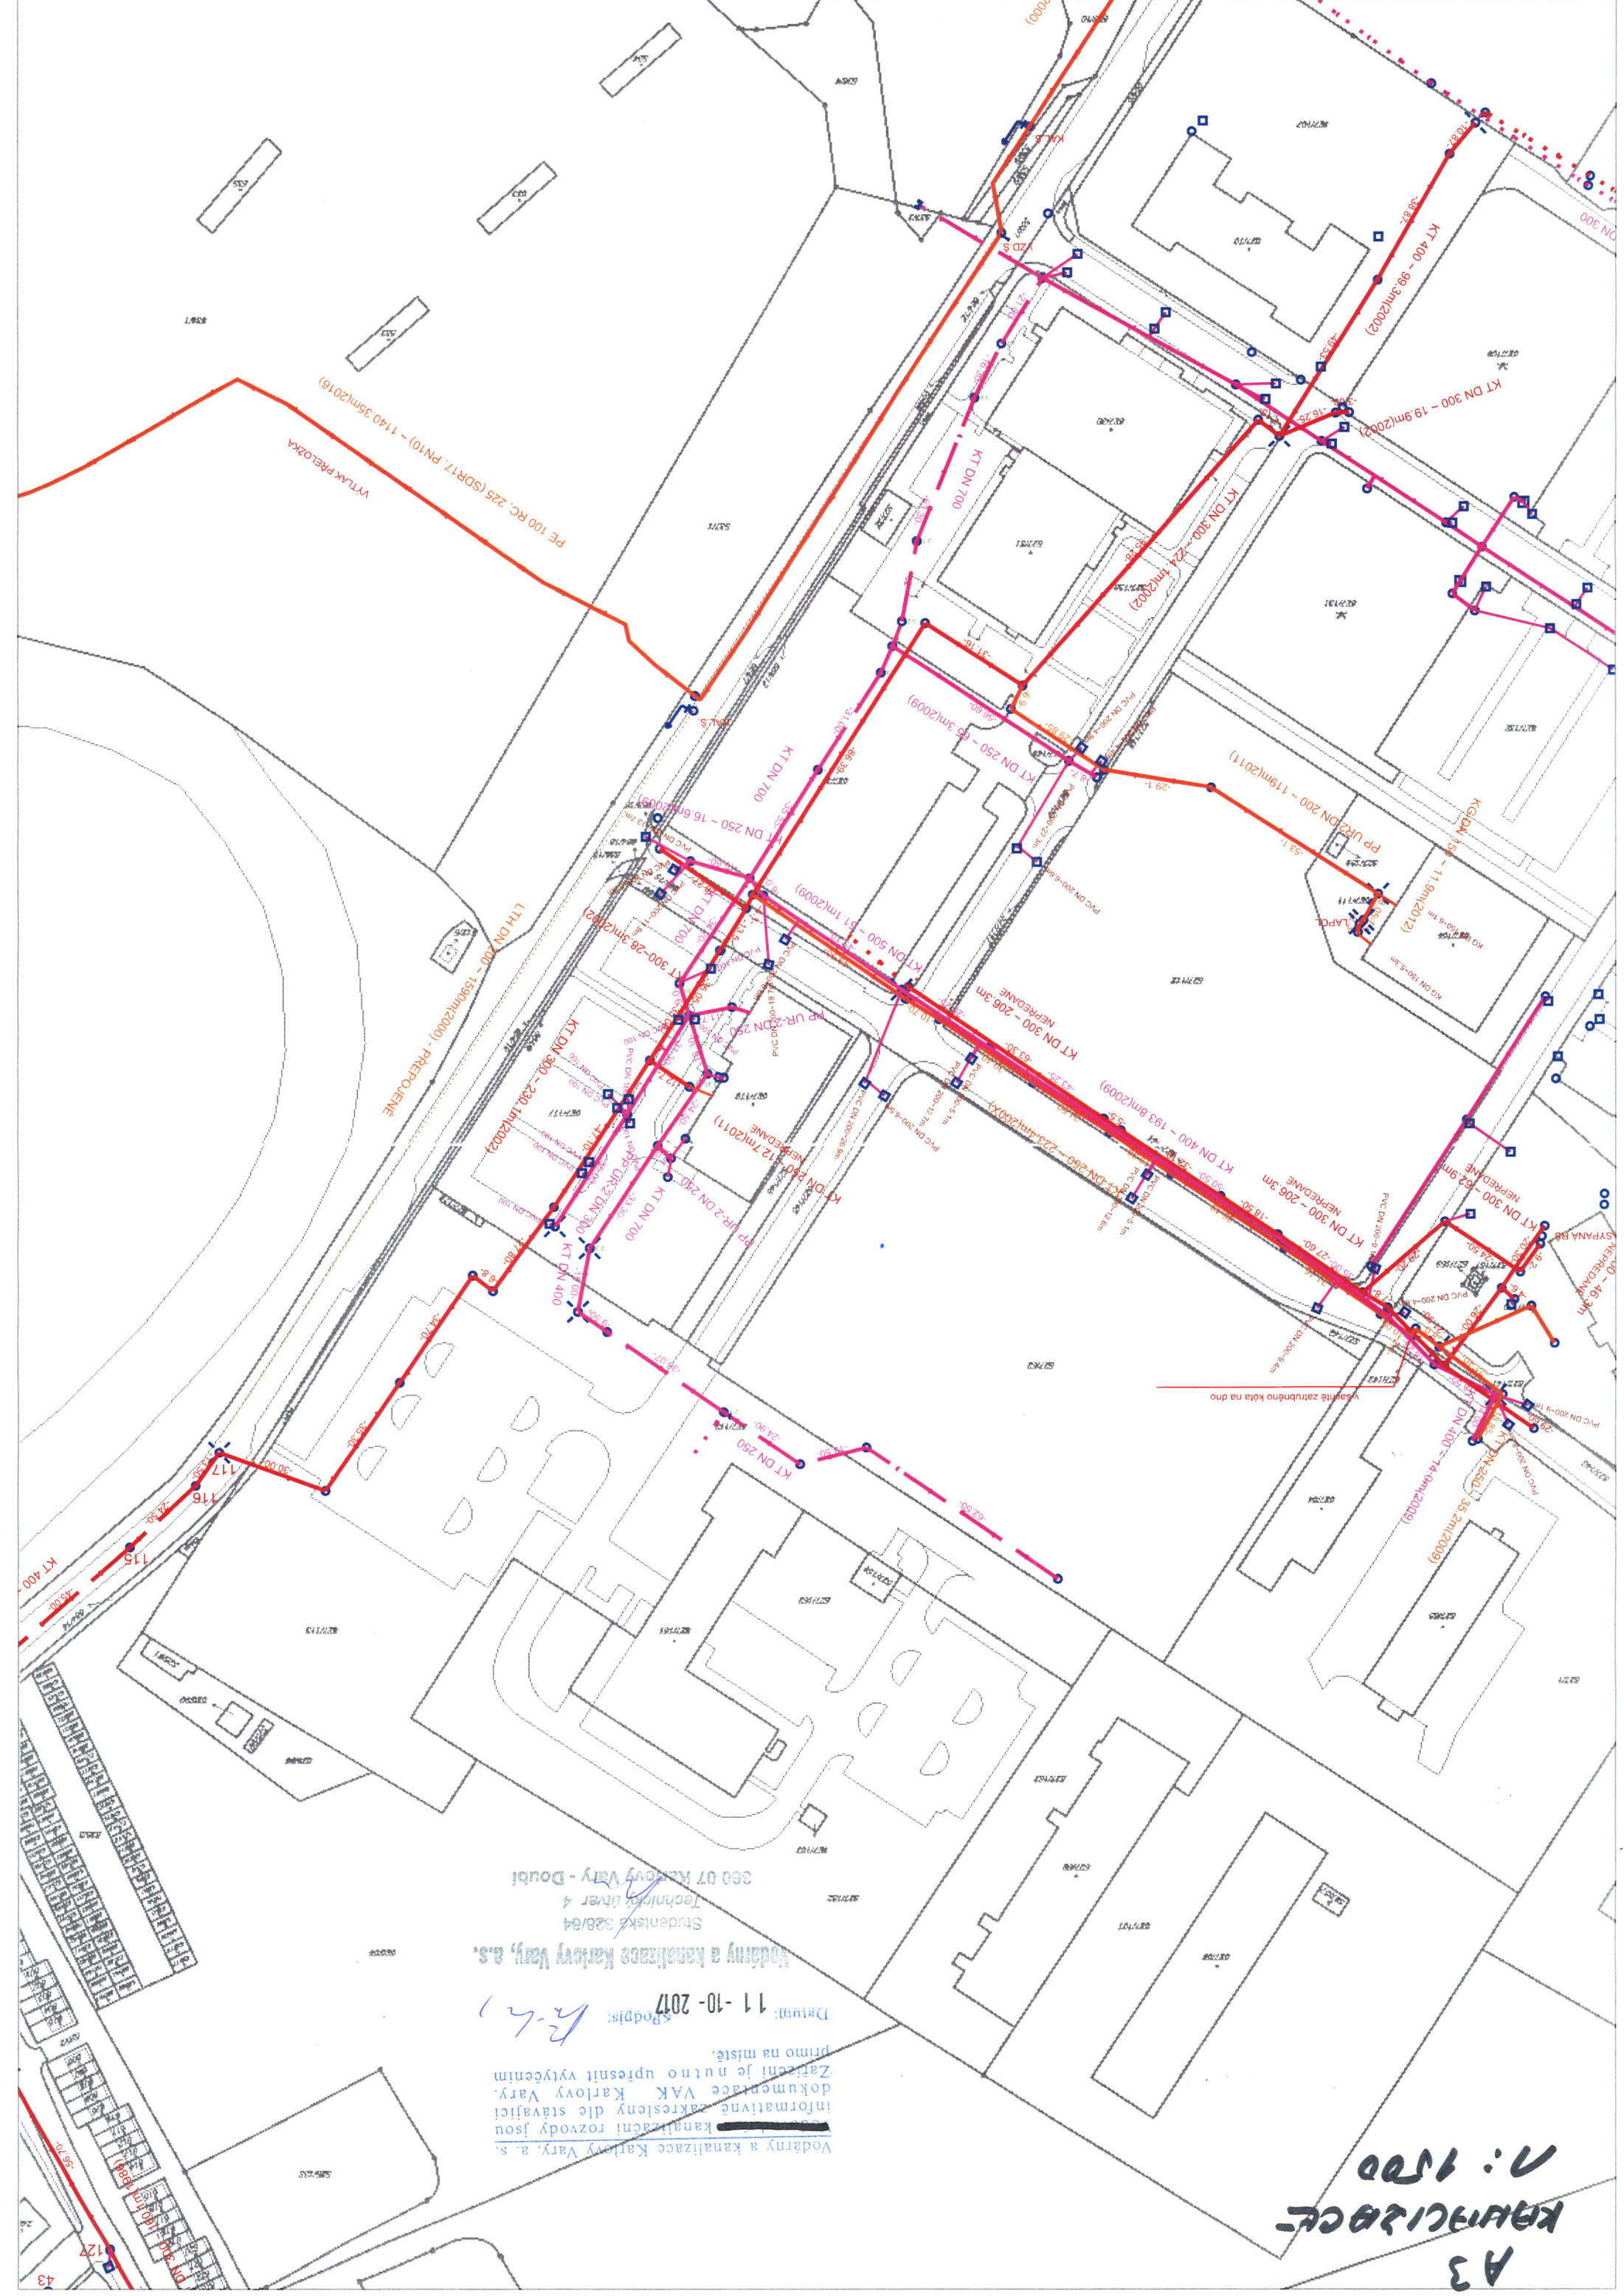

A3
VODOVODNÍ
1:1500

Vodárny a kanalizace Karlovy Vary, a. s.
Vodovodní inženýrské služby jsou
informativně zakresleny dle stávající
dokumentace VAK Karlovy Vary.
Zařízení je nutno upřesnit vytyčením
přímo na místě.

Datum: 11-10-2017
Podpis: *[Signature]*

Vodárny a kanalizace Karlovy Vary, a.s.
Studentská 228/64
Technický útvar 4
360 07 Karlovy Vary - Doubí

