


BLOKOVÉ SCHÉMA PZTS + ACS - OBJEKT KOMENSKÉHO

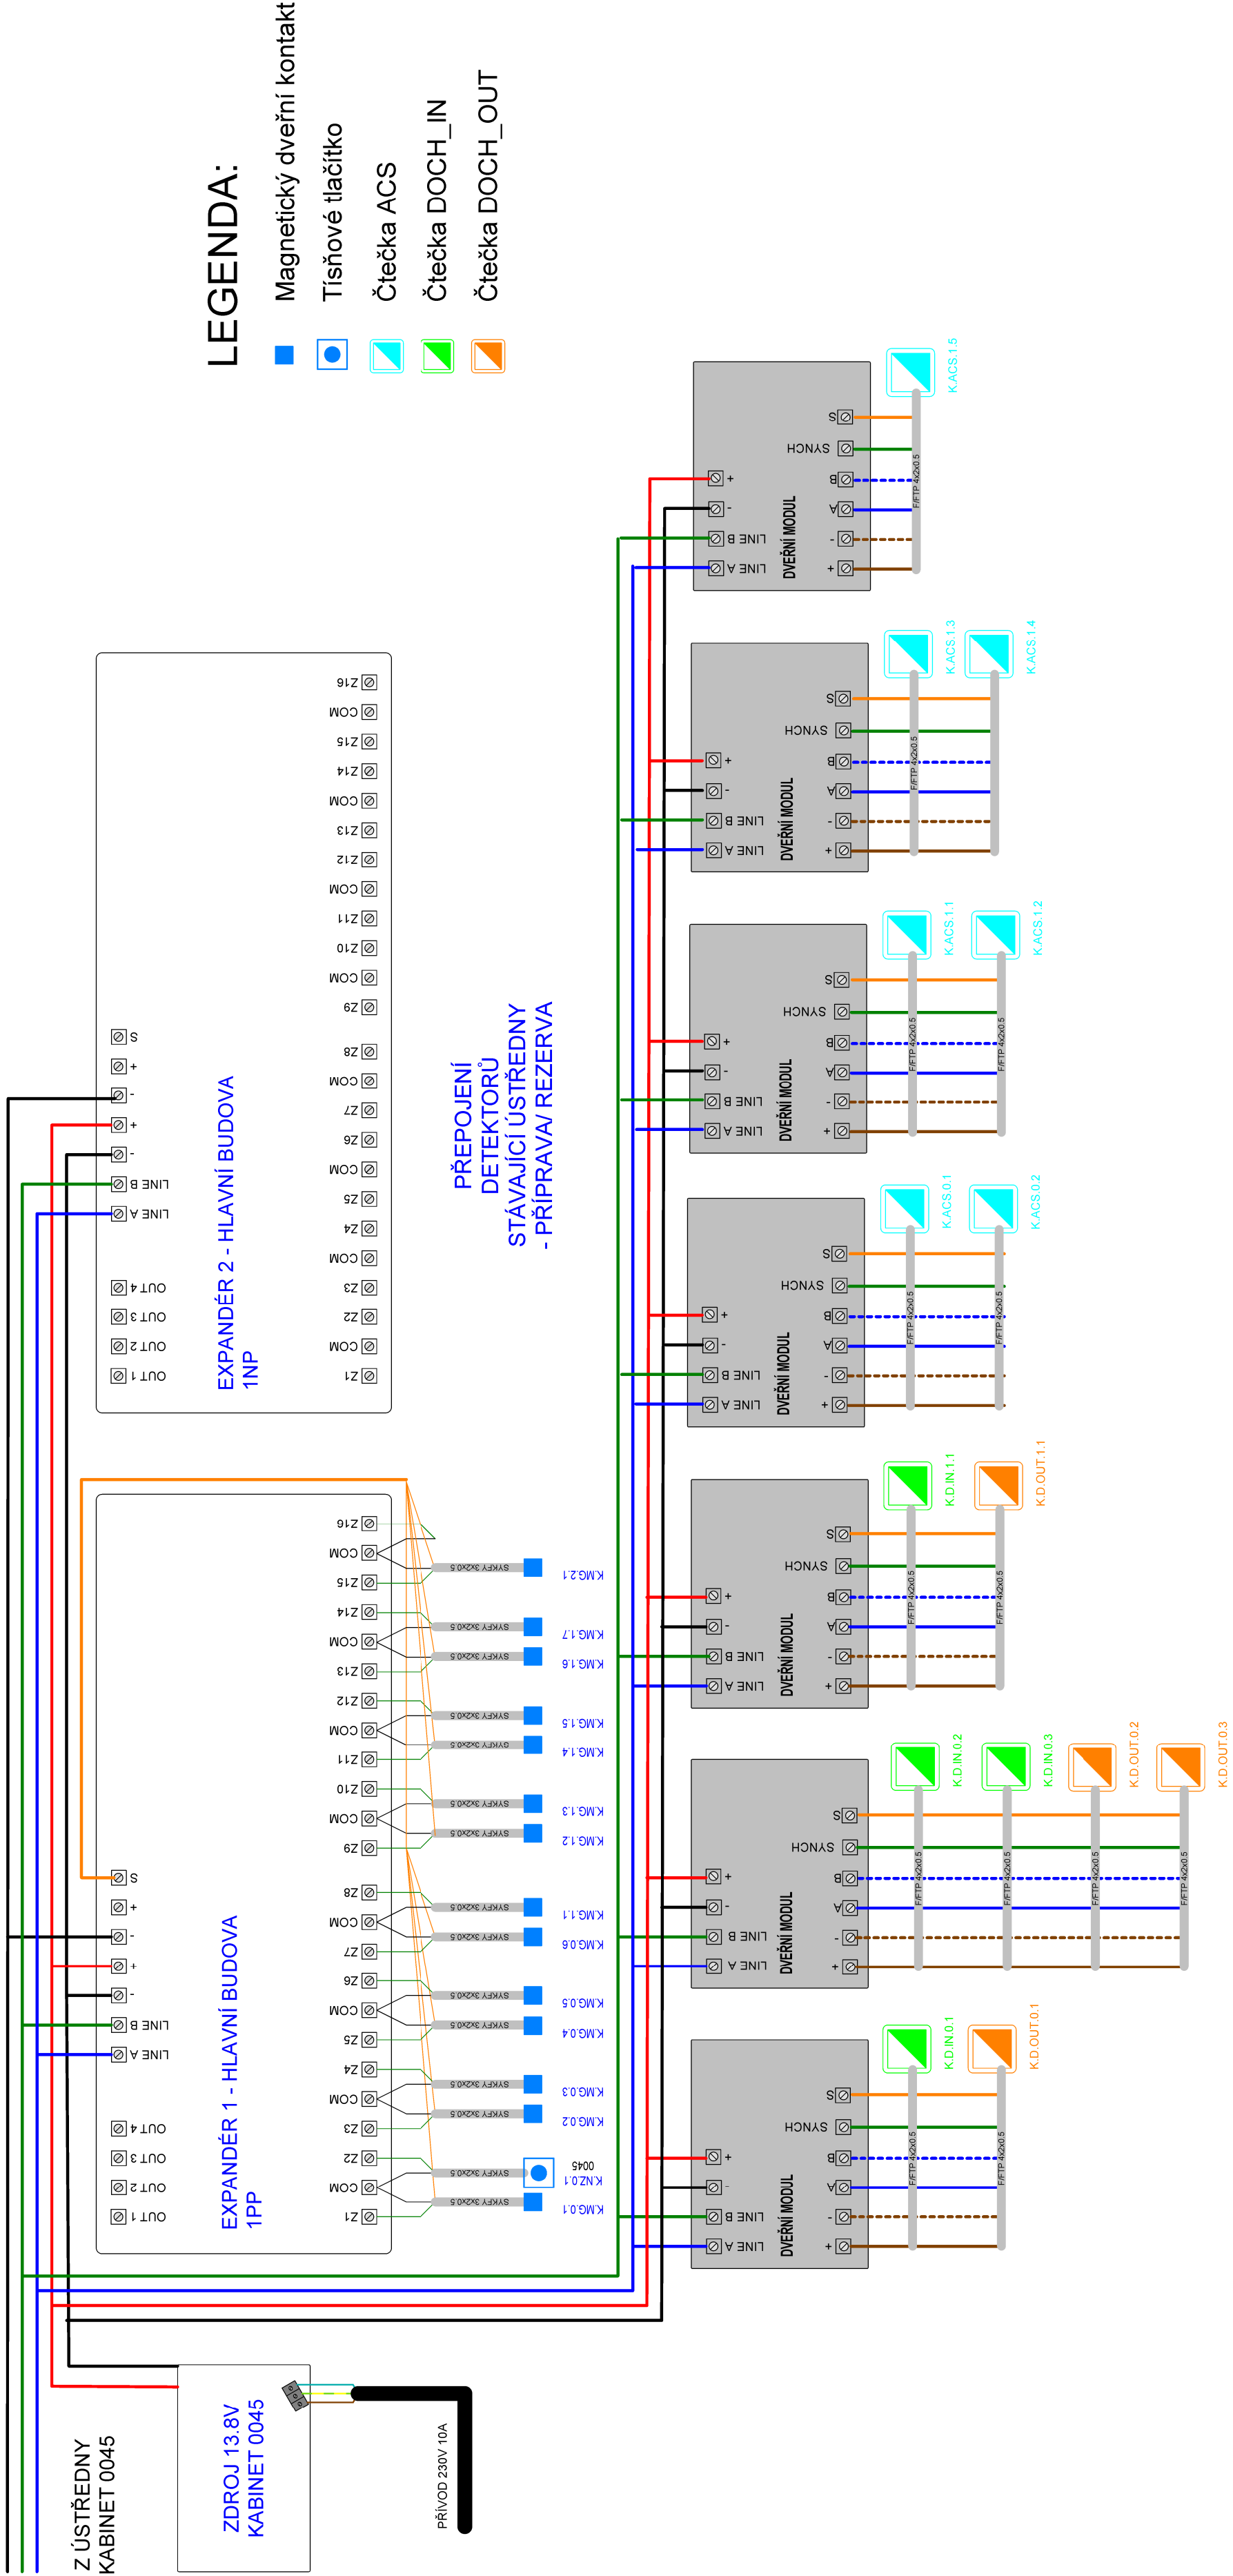

Akce: Hotelová škola ML - zabezpečení vstupů do škol			
Zpracovatel PD: ICS-systémy s.r.o. ■ Hony 106, 360 01 Karlovy Vary ■ www.ics-kv.cz ■	Investor: Hotelová škola ML, příspě. org. IČ 00077119 Adresa: Komenského 449/2 353 01, Mariánské Lázně		
	Místo stavby: Komenského 449/2, 353 01 Mariánské Lázně	Objekt: SLP	
Název výkresu: BLOKOVÉ SCHÉMA PZTS + ACS - OBJEKT KOMENSKÉHO		Stupeň: PD	
Zodp. projektant: Martin Horák	Navrhl: Martin Horák	Formát: 4xA4	Kopie:
Podpis:	Podpis:	Měřitko:	
			E-11
			12/2018