


II/210 Napojení Podkrusnohorské výsypky v k.ú. Horní Nivy
SO 101 - OKRUŽNÍ KŘÍŽOVATKA SILNICE II/210 A ÚČELOVÉ KOMUNIKACE
SITUACE
M 1:500

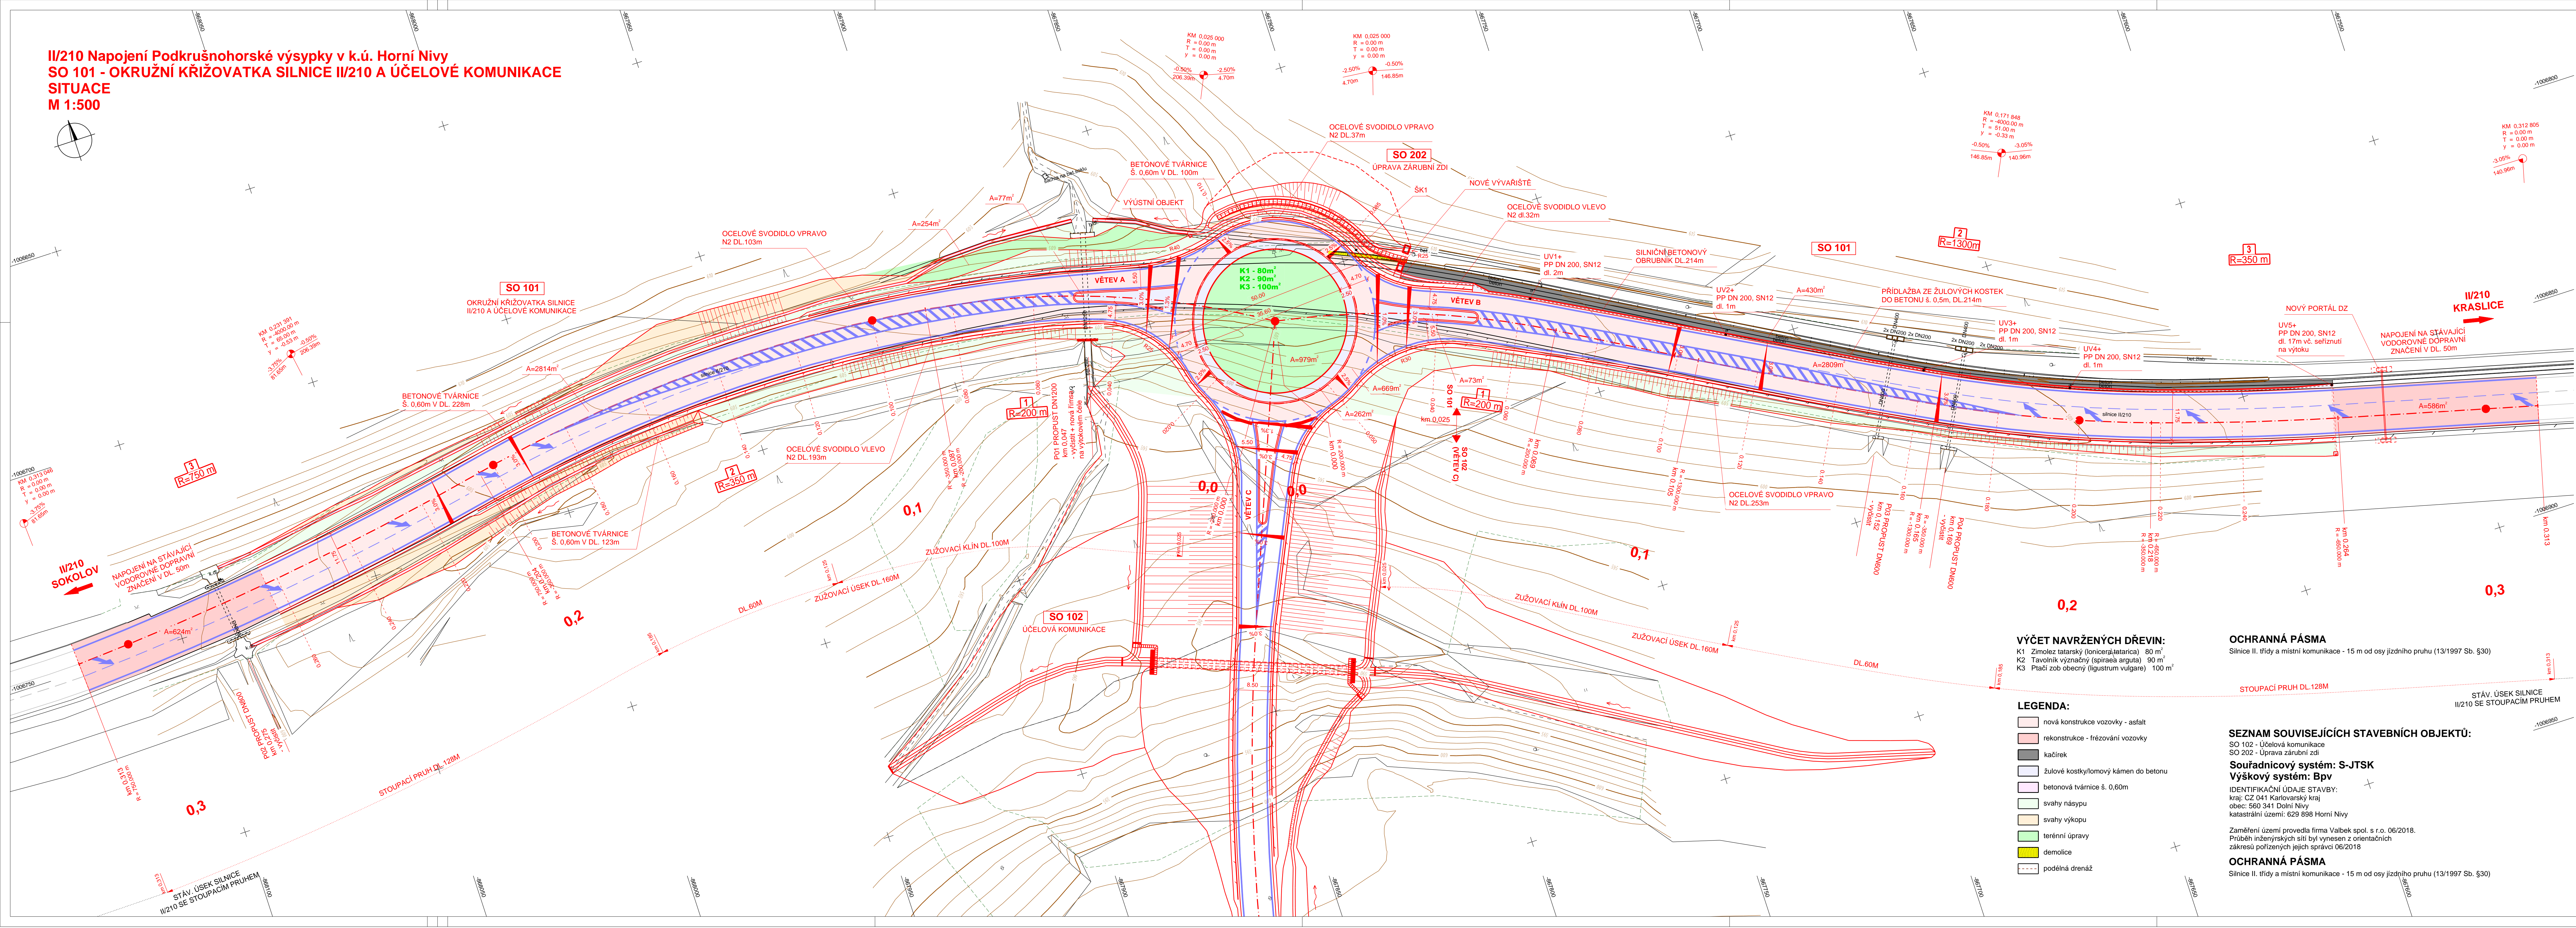

VÝČET NAVRŽENÝCH DŘEVIN:
K1 Zimolez tatarský (loniceratatarica) 80 m²
K2 Tavelník význačný (spiraea arguta) 90 m²
K3 Pláčí zob obecný (ligustrum vulgare) 100 m²

- LEGENDA:**
- nová konstrukce vozovky - asfalt
 - rekonstrukce - frézování vozovky
 - kačírky
 - žulové kostky/lomový kámen do betonu
 - betonová tvárnice š. 0,60m
 - svahy násypu
 - svahy výkopu
 - terénní úpravy
 - demolice
 - podélná drenáž

OCHRANNÁ PÁSMA
Silnice II. třídy a místní komunikace - 15 m od osy jízdního pruhu (13/1997 Sb. §30)

SEZNAM SOUVISEJÍCÍCH STAVEBNÍCH OBJEKTŮ:
SO 102 - Účelová komunikace
SO 202 - Úprava zárubní zdi
Souřadnicový systém: S-JTSK
Výškový systém: Bpv
IDENTIFIKAČNÍ ÚDAJE STAVBY:
kraj: CZ 041 Karlovarský kraj
obec: 560 341 Dolní Nivy
katastrální území: 629 898 Horní Nivy
Zaměření území provedla firma Valbek spol. s r.o. 06/2018.
Průběh inženýrských sítí byl vynesěn z orientačních
zákresů pořízených jejich správci 06/2018
OCHRANNÁ PÁSMA
Silnice II. třídy a místní komunikace - 15 m od osy jízdního pruhu (13/1997 Sb. §30)

SO 101 Okružní křižovatka silnice II/210 a účelové komunikace

KRAJSKÁ SPRÁVA A ÚDRŽBA SILNIC
KARLOVARSKÉHO KRAJE
Chetbská 282, 356 01 Sokolov

KRAJSKÁ SPRÁVA A ÚDRŽBA SILNIC
KRAJSKÝ ÚŘAD KARLOVARSKÝ KRAJ

Zhotovitel PDPS:
Valbek

Valbek, spol. s r.o.
Vaňurova 505/17
460 01 Liberec

HIP:
ING. B. FIŠER

Valbek

Vypracoval	M. MADEJ, DIS.	Zak. číslo	18-UL11-003
Zodp. projektant	M. MADEJ, DIS.	Datum	02/2019
Tech. kontrola	PDPS	Stupeň	PDPS
Alce	II/210 NÁPOJENÍ PODKRUSNOHORSKÉ VÝSYPKY V K.Ú. HORNÍ NIVY	Počet formátů	14xA4
		Měřítko	1:500
		Č. přílohy	Paré

Zhotovitel:
Valbek, spol. s r.o., síť. ústí n. L.
Zabovřetice 71721
400 03 Ústí nad Labem

Příloha
SITUACE

2.