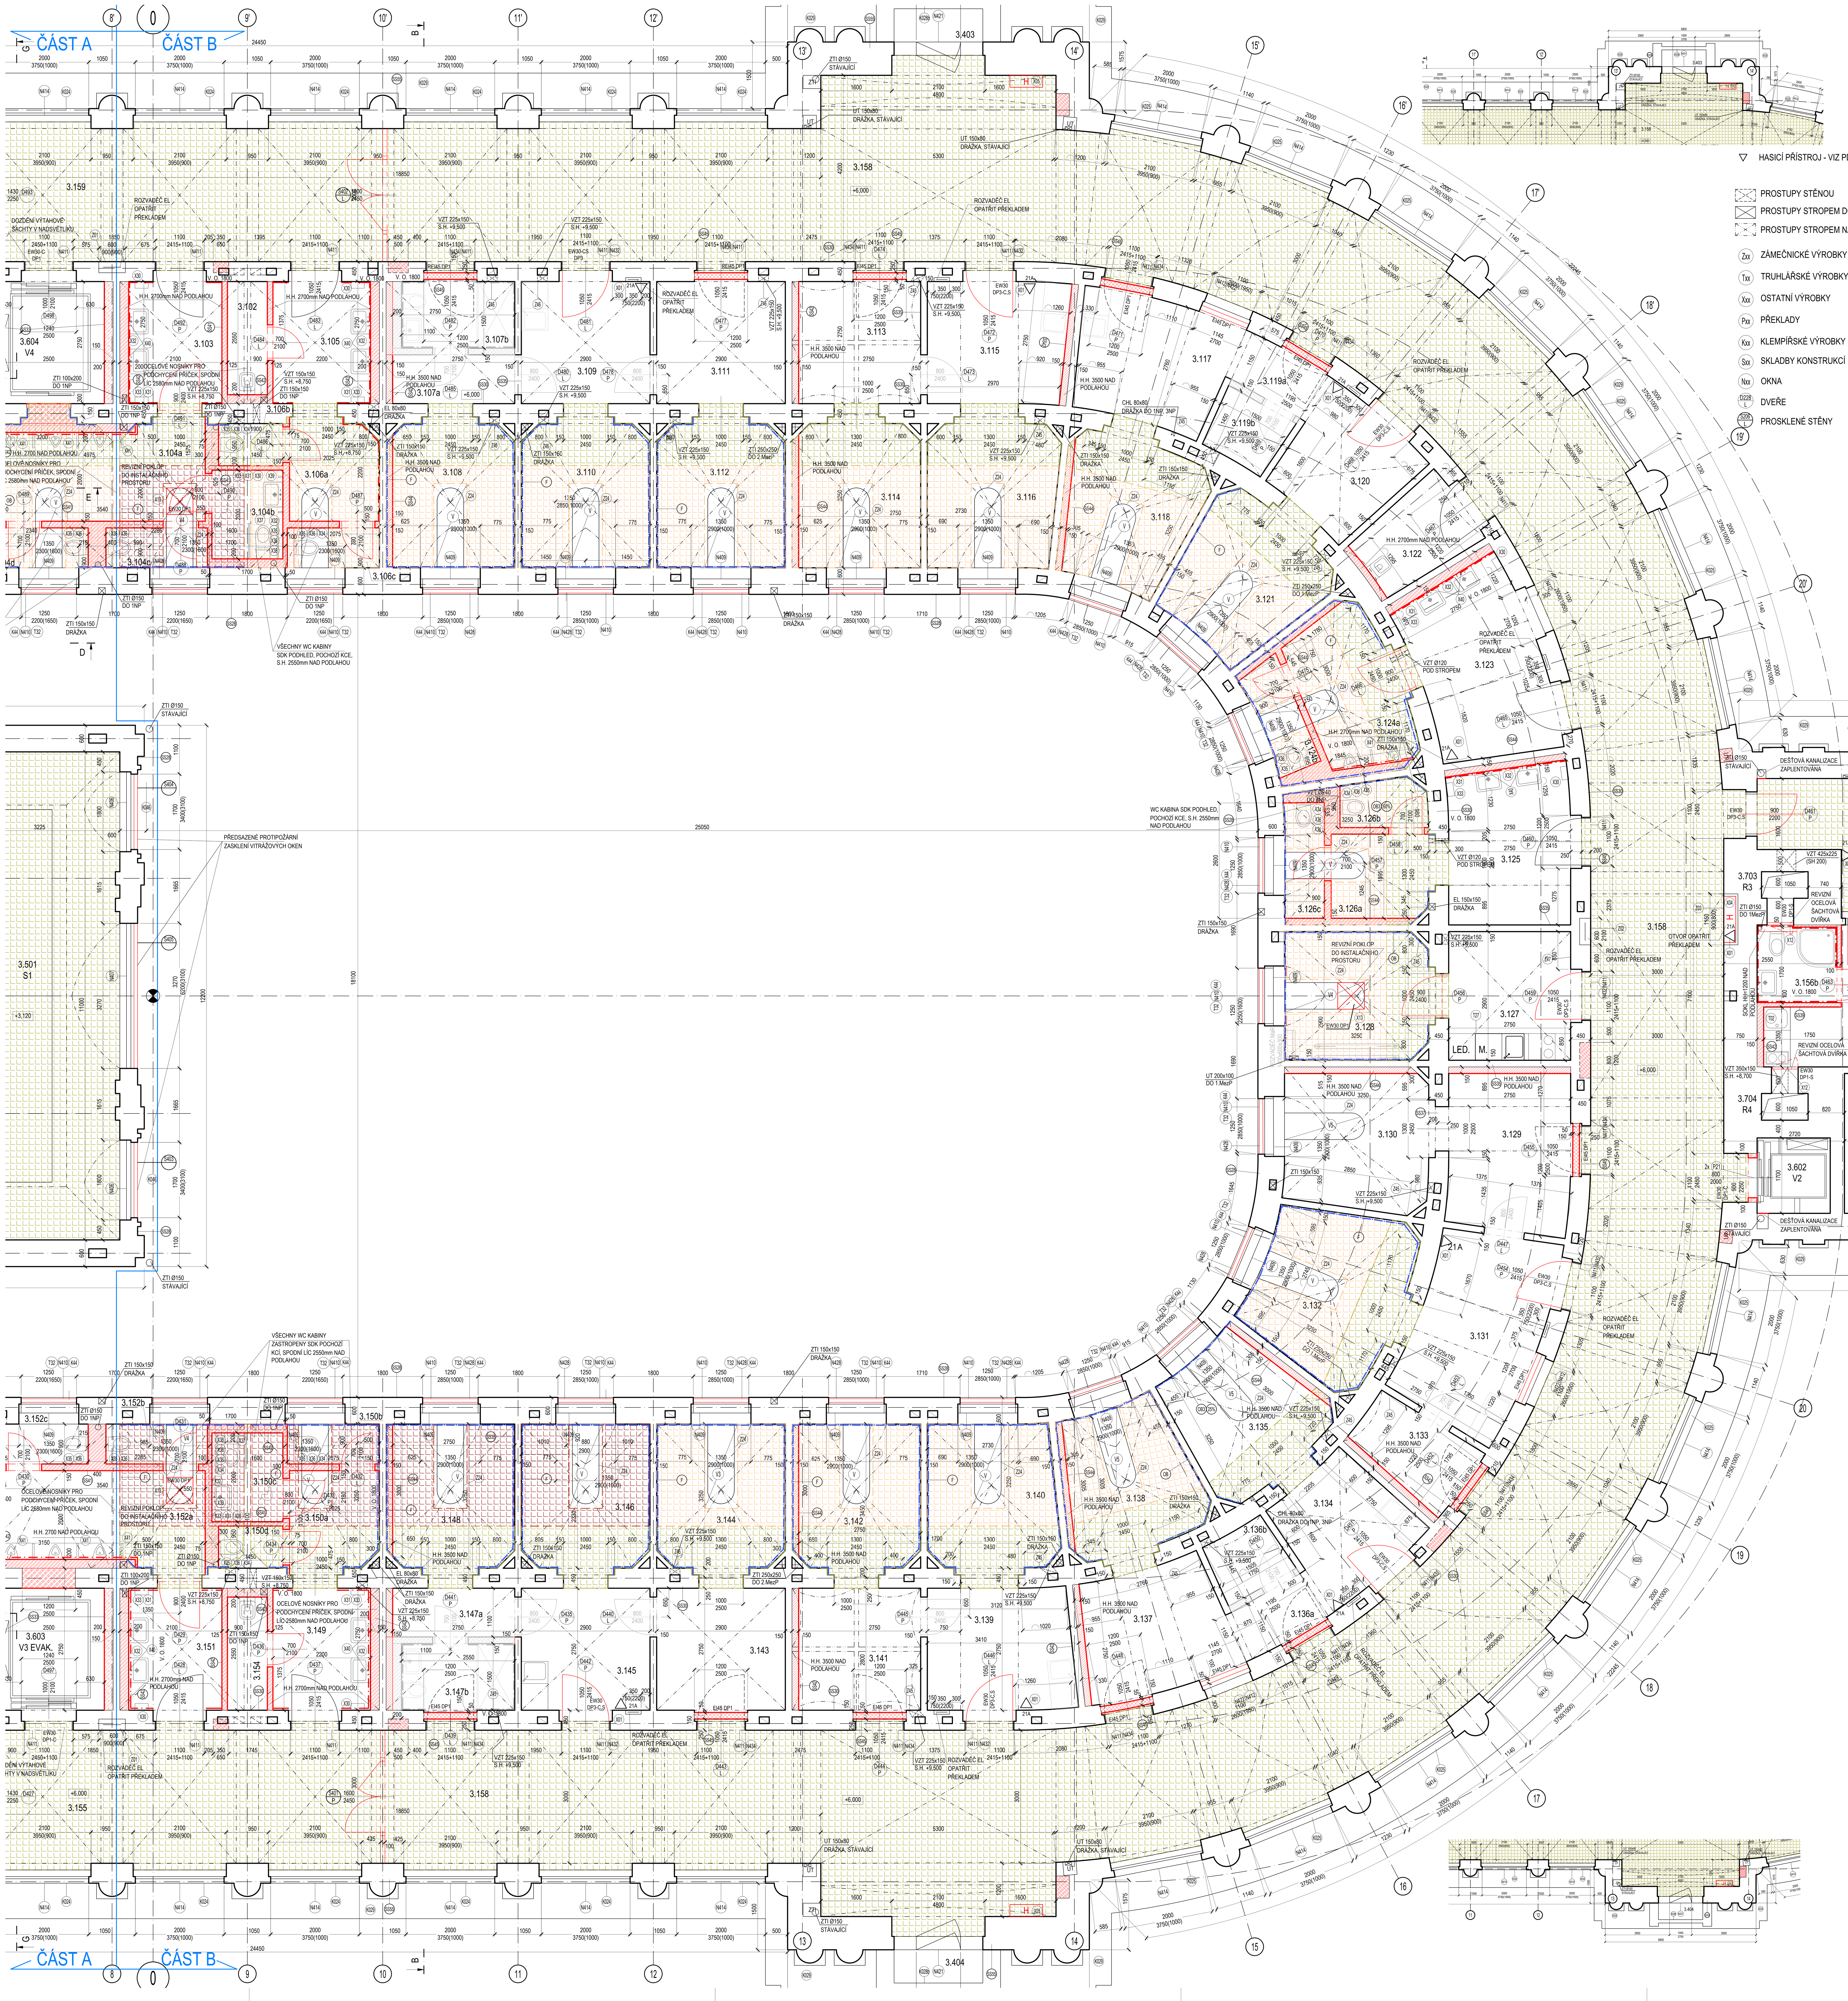

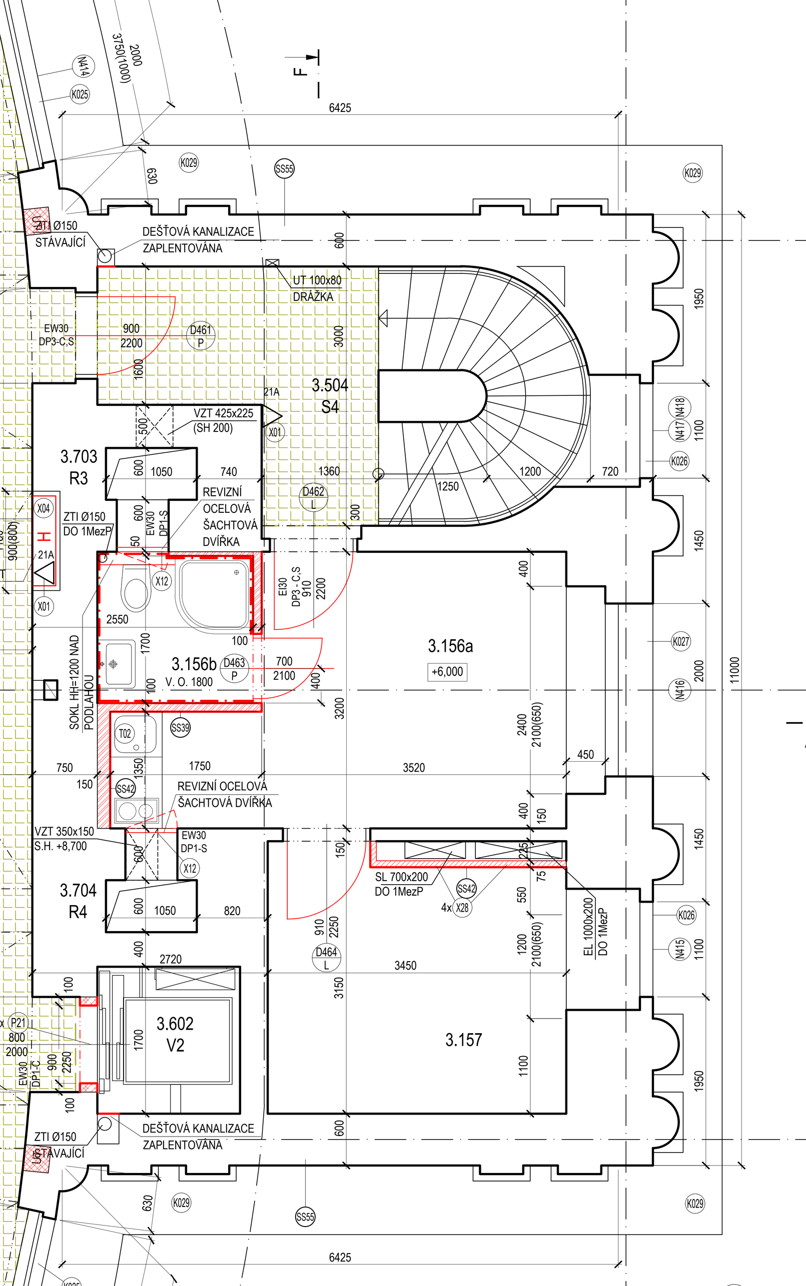

HASICÍ PŘÍSTROJ - VIZ PD PBŘS

PROSTUPY STĚNOU
PROSTUPY STROPEM DOLŮ
PROSTUPY STROPEM NAHORU

- Zxx ZÁMEČNICKÉ VÝROBKY
- Txx TRUHLÁŘSKÉ VÝROBKY
- Xxx OSTATNÍ VÝROBKY
- Pxx PŘEKLADY
- Kxx KLEMPÍŘSKÉ VÝROBKY
- Sxx SKLADBY KONSTRUKCÍ
- Nxx OKNA
- D228 L DVEŘE
- S206 L PROSKLENÉ STĚNY

STÁVAJÍCÍ KONSTRUKCE
PŮVODNÍ DŘEVĚNÉ KAZETOVÉ OBKLADY V HISTORICKÝCH PROSTORECH - REST. ZPRACOVÁNÍ
NOVÉ DŘEVĚNÉ KAZETOVÉ OBKLADY V HISTORICKÝCH PROSTORECH - DOPLNĚNÍ FORMOU REPLIKY PŮVODNÍCH
ZACHOVÁNÍ STÁVAJÍCÍHO OBKLADU NA STĚNÁCH, PŘESNÉ OPATŘENÍ BUDE UPRAVENO DLE KONKRÉTNÍ MÍSTNOSTI
NOVÉ KERAMICKÉ OBKLADY 150/150 mm (WC VEŘEJNOST - TMAVĚ ZELENÁ, OSTATNÍ OBKL. BARVA BÍLÁ)
MONOLITICKÝ ŽELEZOBETON - VIZ PD STATIKA
ŽELEZOBETON - VYZTUŽENÉ DOBETONÁVKY
BETON - DOBETONÁVKY, PODKLADNÍ BETONY
BETONOVÉ ZTRACENÉ BEDNĚNÍ tl. 150,200mm VÝPLŇ BETONEM - VIZ PD STATIKA
ZDIVO - CIHLY PLNÉ, ZDĚNÉ NA MALTU MVC5
DUTINOVÉ KERAMICKÉ ZDIVO TYPU THERM NA SYSTÉMOVOU ZDÍCÍ MALTU, TL. PŘÍČKOVEK 80, 115, 140mm U DOZDÍVEK DLE TL. STĚNY
ZAZDÍVKY DRÁŽEK A PŮVODNÍCH ROZVADĚČŮ
AKUSTICKÉ DUTINOVÉ KERAMICKÉ ZDIVO TYPU THERM NA SYSTÉMOVOU ZDÍCÍ MALTU, TL. 240mm
SDK PŘÍČKY S OPLÁŠTĚNÍM 2x12,5mm DESKOU PRO SUCHÝ PROVOZ (BÍLÁ), VLOŽENÁ MIN. IZOLACE DLE DOPORUČ. VÝROBCE
SDK PŘÍČKY S OPLÁŠTĚNÍM 2x12,5mm DESKOU PRO VLHKÝ PROVOZ (ZELENÁ), VLOŽENÁ MIN. IZOLACE DLE DOPORUČ. VÝROBCE
SDK PŘÍČKY S OPLÁŠTĚNÍM DESKAMI S POŽÁRNÍ ODOLNOSTÍ DLE POŽADAVKU KONSTRUKCE - VIZ PBŘ, VLOŽENÁ MIN. IZOLACE DLE DOPORUČ. VÝROBCE
PO VRSTVÁCH HUTNĚNÉ ZÁSYPY VYKOPANOU ZEMINOU
ZACHOVÁNÍ STÁVAJÍCÍ DLAŽBY REPASE, PŘESNÉ OPATŘENÍ BUDE UPRAVENO DLE KONKRÉTNÍ MÍSTNOSTI
ZACHOVÁNÍ PŮVODNÍ, NOVĚ POLOŽENÉ DLAŽBY. POŠKOZENÉ ČI CHYBĚJÍCÍ DLAŽDICE BUDOU NAHRAZENY PODLAHOVOU STĚRKOU
ZACHOVÁNÍ NOVODOBÉ DLAŽBY. POŠKOZENÉ ČI CHYBĚJÍCÍ DLAŽDICE BUDOU NAHRAZENY PODLAHOVOU

HASICÍ PŘÍSTROJ - VIZ PD PBŘS

PROSTUPY STĚNOU
PROSTUPY STROPEM DOLŮ
PROSTUPY STROPEM NAHORU

INTAR

SO 101 CLKV - 2NP - NÁVRH

změna 2 2018	ozn. míst.	účel místnosti	plocha (m2)	skladba podlahy	úprava podlahy	úprava stěn	úprava stropu
	3.001	Zanderův sál - apsida	64,7	SV37a	vlysy / parkety	Restaurátorská obnova + repliky dřev. obklady, štuky, fládr	Restaurátorská obnova-dřev. obklady, štuky, fládr
	3.002	Zanderův sál - hlavní prostor	222,3	SV37a	vlysy / parkety		
	3.003	Zanderův sál - přísálí	71,1	SV37	vlysy / parkety		
	3.004	kancelář ředitelství CLKV	25,4	SV37	vlysy / parkety		
	3.005	kancelář ředitelství CLKV	20,8	SV37	vlysy / parkety		
	3.006	kancelář ředitelství CLKV	16,6	SV37	vlysy / parkety		
	3.007	foyer	62,7	SV37	vlysy / parkety		
	3.008	technická místnost - SL	6,4	SV49	antistatické PVC	štuk. omítka,malba	štuk. omítka,malba
	3.009	nasávací komora pož. větrání	4,0	SV58	podlahová stěrka	omítka, malba	SDK podhled požár, malba
	3.010	foyer schodiště	65,1	SV38	keramická dlažba	štuk. omítka,malba	štuk. omítka,malba
	3.011	nasávací komora, pův WC	3,1	SV38	keramická dlažba	štuk. omítka,malba,	štuk. omítka,malba
	3.012	nasávací komora, pův WC	2,9	SV38	keramická dlažba	keramický obklad	štuk. omítka,malba
	3.014	technická místnost - SL	6,9	SV49	antistatické PVC	štuk. omítka,malba	štuk. omítka,malba
	3.015	foyer	62,3	SV37	vlysy / parkety	Restaurátorská obnova + repliky dřev. obklady, štuky, fládr	Restaurátorská obnova-dřev. obklady, štuky, fládr
	3.016	kancelář ředitelství CLKV	43,2	SV37	vlysy / parkety		
	3.017	kancelář ředitelství CLKV	20,3	SV37	vlysy / parkety		
	3.018	Zanderův sál - přísálí	71,0	SV37	vlysy / parkety		
	3.102	úklidová komora	2,4	SV45	podlahová stěrka	štuk. omítka, malba, keramický obklad, stěnová stěrka, keramický obklad stávající zachovat, doplnit úpravou	štuk. omítka, malba, SDK stropy kabin
	3.103	úpravna - páni	6,1	SV44	podlahová stěrka		
	3.104a	pisoáry	10,92	SV45	keramická dlažba, dopl. podlahovou stěrkou		
	3.104b	WC kabina - OSSPO	3,32	SV45			
	3.104c	WC kabina - páni	2,06	SV45			
	3.104d	WC kabina - páni	2,10	SV45			
	3.105	úpravna - dámy	6,4	SV44	podlahová stěrka		
	3.106a	předsíň WC - dámy	4,95	SV45	keramická dlažba, dopl. podlahovou stěrkou		
	3.106b	WC kabina - dámy	1,48	SV45			
	3.106c	WC kabina - dámy	1,87	SV45			
změna	3.107a	NJ1 - chodba	3,0	SV46	hrubá podlaha, dochované fragmenty původní keramické dlažby, nutno zachovat - opravit a doplnit replikami nebo podlahovou stěrkou	Nahrubo připravený prostor, štuk. omítka, keramický obklad. Konkrétní povrchové úpravy určí nájemce. Původní keramický obklad ponechat a doplnit úpravou	štuk. omítka, malba, SDK stropy kabin. Konkrétní povrchové úpravy určí nájemce.
změna	3.107b	NJ1 - hygienické zázemí	4,1	SV46			
změna	3.108	NJ1 - pobytová místnost	9,3	SV46			
změna	3.109	NJ1 - předsíň	8,3	SV46			
změna	3.110	NJ1 - pobytová místnost	9,8	SV46			
změna	3.111	NJ1 - zázemí	8,0	SV46			
změna	3.112	NJ1 - pobytová místnost	9,8	SV46			
změna	3.113	NJ2 - zázemí	7,7	SV46			
změna	3.114	NJ2 - pobytový prostor	9,0	SV46			
změna	3.115	NJ2 - předsíň	9,0	SV46			
změna	3.116	NJ2 - pobytový prostor	9,7	SV46			
změna	3.117	NJ3 - zázemí	9,2	SV46			
změna	3.118	NJ3 - pobytový prostor	9,4	SV46			
změna	3.119a	NJ3 - chodba	2,63	SV46			
změna	3.119b	NJ3 - zázemí	2,3	SV46			
změna	3.120	NJ3 - předsíň	7,4	SV46			
změna	3.121	NJ3 - pobytový prostor	9,7	SV46			
změna	3.122	úklidová komora	4,3	SV45	podlahová stěrka	štuk. omítka, malba, keramický obklad, stěnová stěrka, keramický obklad stávající zachovat, doplnit úpravou	štuk. omítka, malba, SDK stropy kabin
změna	3.123	úpravna páni	11,8	SV44	podlahová stěrka		
změna	3.124a	pisoáry	7,75	SV45	ker. dlažba dopl. podl. stěrkou		
	3.124b	WC kabina - páni	2,40	SV45			
změna	3.125	úpravna dámy	10,30	SV44	podlahová stěrka		
změna	3.126a	předsíň - WC dámy	4,54	SV45	keramická dlažba, dopl. podlahovou stěrkou		
	3.126b	WC kabina - dámy	2,05	SV45			
	3.126c	WC kabina - dámy	2,35	SV45			
změna	3.127	kuchyňka	8,3	SV44	podlahová stěrka	štuk. omítka,malba, keramický obklad	štuk. omítka,malba
změna	3.128	technická místnost	9,6	SV44	ker. dlažba dopl. podl. stěrkou	štuk. omítka,malba, keramický obklad	štuk. omítka,malba
změna	3.129	NJ4 - zázemí	9,7	SV46	hrubá podlaha, dochované fragmenty původní keramické dlažby, nutno zachovat - opravit a doplnit replikami nebo podlahovou stěrkou	Nahrubo připravený prostor, štuk. omítka, keramický obklad. Konkrétní povrchové úpravy určí nájemce. Původní keramický obklad ponechat a doplnit úpravou	štuk. omítka, malba, SDK stropy kabin. Konkrétní povrchové úpravy určí nájemce.
změna	3.130	NJ4 - pobytový prostor	10,4	SV46			
změna	3.131	NJ4 - předsíň	11,8	SV46			
změna	3.132	NJ4 - pobytový prostor	11,9	SV46			
změna	3.133	NJ4 - zázemí	4,4	SV46			
změna	3.134	NJ5 - předsíň	7,3	SV46			
změna	3.135	NJ5 - pobytový prostor	9,4	SV46			
změna	3.136a	NJ5 - chodba	2,2	SV46			
změna	3.136b	NJ5 - zázemí	2,3	SV46			
změna	3.137	NJ5 - zázemí	8,9	SV46			
změna	3.138	NJ5 - pobytový prostor	9,4	SV46			
změna	3.139	NJ6 - předsíň	9,3	SV46			
změna	3.140	NJ6 - pobytový prostor	9,9	SV46			
změna	3.141	NJ6 - zázemí	7,6	SV46			
změna	3.142	NJ6 - pobytový prostor	9,0	SV46			
změna	3.143	NJ7 - zázemí	7,8	SV46			
změna	3.144	NJ7 - pobytový prostor	9,5	SV46			
změna	3.145	NJ7 - předsíň	8,4	SV46			
změna	3.146	NJ7 - pobytový prostor	9,6	SV46			
změna	3.147a	NJ7 - chodba	3,0	SV46			
změna	3.147b	NJ7 - hygienické zázemí	4,1	SV46			
změna	3.148	NJ7 - pobytový prostor	9,3	SV46			
	3.149	úpravna - dámy	6,3	SV44	podlahová stěrka	štuk. omítka, malba, keramický obklad, stěnová stěrka, keramický obklad stávající zachovat, doplnit úpravou	štuk. omítka, malba, SDK stropy kabin
	3.150a	předsíň WC - dámy	4,95	SV45	keramická dlažba, dopl. podlahovou stěrkou		
	3.150b	WC kabina - dámy	1,87	SV45			
	3.150c	WC kabina - OSSPO	3,32	SV45			
	3.150d	WC kabina - dámy	1,48	SV45			
	3.151	úpravna - páni	6,1	SV44	podlahová stěrka		
	3.152a	pisoáry	10,91	SV45	keramická dlažba, dopl. podlahovou stěrkou		
	3.152b	WC kabina - páni	2,06	SV45			
	3.152c	WC kabina - páni	2,10	SV45			
	3.153	úklidová komora	2,4	SV45	podlahová stěrka		
	3.155	chodba	28,35	SV47	keramická dlažba	štuk. omítka,malba	štuk. omítka,malba
	3.156a	kancelář	13,82	SV48	repas. vlysy, dopln. ze Zander	štuk. omítka,malba	štuk. omítka,malba
	3.156b	koupelna	3,17	SV60	podlahová stěrka	keramický obklad	štuk. omítka,malba
	3.157	kancelář	10,9	SV48	repas. vlysy, dopln. ze Zander	štuk. omítka,malba	štuk. omítka,malba
	3.158	chodba	267,72	SV47	keramická dlažba	štuk. omítka,malba	štuk. omítka,malba
	3.159	chodba	28,50	SV47	keramická dlažba	štuk. omítka,malba	štuk. omítka,malba
		BALKÓNY					
	3.401	balkon	4,3	SV57	keramická dlažba	-	-
	3.402	balkon	3,5	SV57	keramická dlažba	-	-
	3.403	balkon	1,5	SV57	keramická dlažba	-	-
	3.404	balkon	1,5	SV57	keramická dlažba	-	-
	3.405	balkon	3,5	SV57	keramická dlažba	-	-
	3.406	balkon	4,3	SV57	keramická dlažba	-	-
		SCHODIŠTĚ					
	3.501	S1 - hlavní schodiště		SV38	keramická dlažba, kámen	štuk. omítka,malba	štuk. omítka,malba
	3.502	S2 - postranní schodiště levé	26,2	stav.	vlysy / prkna	štuk. omítka,malba, dřev. obklad	štuk. omítka,malba
	3.503	S3 - postranní schodiště pravé	26,2	SV37	vlysy / prkna		štuk. omítka,malba
	3.504	S4 - provozní schodiště	12,8	SV47	keramická dlažba, kamenné stupně	štuk. omítka,malba	štuk. omítka,malba
		VÝTAHY					
	3.602	V2 - výtah osobonákladní	2,8	-	-	omítka / protiprašný nátěr	-
	3.603	V3 - výtah evakuační	6,9	-	-		-
	3.604	V4 - výtah osobonákladní	6,9	-	-		-
		INSTALAČNÍ ŠACHTY					
	3.703	R3 - šachta 1PP-střecha	0,63	-	-	protiprašný nátěr	-
	3.704	R4 - šachta 1PP-krov	0,63	-	-	protiprašný nátěr	-
	3.706	R6 - šachta 2NP-střecha	2,7	-	-	protiprašný nátěr	-
	3.707	R7 - šachta 2NP-střecha	1,9	-	-	protiprašný nátěr	-

POZNÁMKY:
- OTVORY DO INSTALAČNÍCH PROSTOR V 0., 1. MEZIPATRECH ZAZDÍT A ZABETONOVAT AŽ PO INSTALACI VŠECH ROZVODŮ
- STÁVAJÍCÍ KONSTRUKCE JSOU KÓTOVÁNY S OMÍTKAMA
- NOVÉ KONSTRUKCE JSOU KRESLENY A KÓTOVÁNY VE SKLADEBNÍCH ROZMĚRECH 100, 125,150mm
- SERVISNÍ PŘÍSTUPY K VZT (SERVA, VÝMĚNY FILTRŮ) JSOU PODROBNĚ UVEDENY V PROFESI VZT
- ZOBRAZENY JSOU OTVORY A PROSTUPY V NOSNÝCH KONSTRUKCÍCH VĚTŠÍ NEŽ 80x80mm, MENŠÍ PROSTUPY JSOU UVAŽOVANÉ JAKO DODATEČNĚ VRTANÉ
- DRÁŽKY BUDOU FRÉZOVÁNY, ŘEZÁNY - NEBUDOU VYSEKÁVÁNY
- OTVORY BUDOU VYŘEZÁVÁNY NEBO VRTÁNY-NEBUDOU VYSEKÁVÁNY
- PRO VEDENÍ INSTALACÍ MAXIMÁLNĚ VYUŽÍVAT STÁVAJÍCÍ DRÁŽKY, OTVORY A SOPOUCHY
- OZNAČENÉ SKLADBY VIZ. DOPLNĚK TECHNICKÉ ZPRÁVY "SKLADBY KONSTRUKCÍ"
- POVRCHOVÉ ÚPRAVY JSOU DETAILNĚ ŘEŠENY V TECHNICKÉ ZPRÁVĚ
- POVRCHY OPATŘIT MALBOU DLE SPECIFIKACE PROJEKTU INTERIÉRU
- PRŮCHODKY A TECHNOLOGICKÉ ROZVODY ZABETONOVAT AŽ PO SCHVÁLENÍ SUBDODAVATELI PŘÍSLUŠNÝCH PROFESNÍCH ČÁSTÍ, BETONOVÉ KONSTRUKCE PROVÁDĚT V KOORDINACI S PROJEKTY PROFESÍ
- ZKRATKY PROFESÍ: SDK=SÁDROKARTON, ZTI=ZDRAVOTECHNIKA, VZT=VZDUCHOTECHNIKA, EL=ELEKTRO, SL=SILNOPROUD, ÚT=VYTÁPĚNÍ
- KRUHOVÉ OTVORY KÓTOVÁNY NA STŘED
- OTVORY U POŽÁRNÍCH KLAPEK DOZDÍT AŽ KE KLAPKÁM
- VŠECHNY SDK PŘÍČKY VYPLNIT MIN. 40mm MINERÁLNÍ IZOLACE. OBJEMOVÁ HMOTNOST IZOLACE DLE TYPU A UMÍSTĚNÍ PŘÍČKY A DLE PRAVIDEL VÝROBCE
- PŘED BOURÁNÍM OTVORŮ DO STROPNÍCH DESEK OVĚŘIT UMÍSTĚNÍ OCELOVÝCH NOSNÝCH PROFILŮ - NOSNÍKY NESMÍ BÝT POŠKOZENY
- VEŠKERÉ BOURACÍ PRÁCE JSOU SPECIFIKOVÁNY V SAMOST. VÝKRESECH STAVEBNÍ ČÁSTI PD - OTVORY JSOU V NÁVRHOVÉ PD
- MATERIÁLOVÉ A KVALITATIVNÍ STANDARDY VIZ TECHNICKÁ ZPRÁVA
- VEŠKERÉ ÚPRAVY NA FASÁDÁCH A NA VENKOVNÍCH KONSTRUKCÍCH VIZ P. D. RESTAURÁTORSKÝCH PRACÍ

1/ OPLÁŠTĚNÍ OCELOVÝCH PODPŮRNÝCH KONSTRUKCÍ (SLOUPY, PRŮVLAKY, PŘEKLADY) - OTEVŘENÉ PROFILY (I, HEB APOD. - DOZDÍT CIHELNÝM ZDIVEM), ZAPLENTOVAT RABICOVÝM PLETIVEM, OPATŘIT JÁDROVOU OMÍTKU A FINÁLNÍ ŠTUKOVOU ÚPRAVOU V PŘÍPADĚ POŽADAVKU NA POŽÁRNÍ ODOLNOST (VIZ PBŘ) NASTŘÍKAT POŽÁRNÍ OMÍTKOU DLE PŘÍSLUŠNÉ DOBY OCHRANY
2/ PŘI PROVÁDĚNÍ DRÁŽEK A PROSTUPŮ PRO ROZVODY ZTI, EL, UT, VZT ... BOURAT JEN V NEZBYTNĚ NUTNÉM ROZSAHU. PŘEDEVŠÍM JE NUTNÉ NEZASAHOVAT DO KONSTRUKCÍ SE ZACHOVANÝM OBKLADEM. ZAPRAVIT DO PŮVODNÍ PODOBY (SOPOUCHY, ROHY MÍSTNOSTI).
3/ STÁVAJÍCÍ OTVORY DO SOPOUCHŮ, KOMÍNŮ A INSTALAČNÍCH PROSTOR V PŘÍPADĚ NEVYUŽITÍ ZAZDÍT - Z POŽÁRNÍCH DŮVODŮ. MŘÍŽKY OSADIT NA PŮVODNÍ MÍSTO

- OB – V CELÉ PLOŠE KOUPELNY BUDE PROVEDENA REPLIKA OBKLADU DLE PŮVODNÍHO.
- OB – V KOUPELNĚ SE PŮVODNÍ OBKLAD DOCHOVAL V CELÉ PLOŠE.
- OB1 – PŮVODNÍ OBKLAD DOPLNIT PŮVODNÍMI OSEKANÝMI OBKLADAČKAMI, KTERÉ SE DOCHOVALY. V PŘÍPADĚ JEJICH NEDOSTATKU DOPLNIT REPLIKAMI DLE PŮVODNÍHO VZORU. MNOŽSTVÍ PŮVODNÍHO OBKLADU JE UVEDENO VE VÝKRESE
- OB2 – PŮVODNÍ OBKLAD DOPLNIT PŮVODNÍMI OSEKANÝMI OBKLADAČKAMI, KTERÉ SE DOCHOVALY.
- OB3 – PŮVODNÍ OBKLAD DOPLNIT PŮVODNÍMI OSEKANÝMI OBKLADAČKAMI, KTERÉ SE DOCHOVALY. V PŘÍPADĚ JEJICH NEDOSTATKU DOPLNIT STĚNOVOU STĚRKOU.MNOŽSTVÍ PŮVODNÍHO OBKLADU JE UVEDENO VE VÝKRESE
- OB4 – V MÍSTĚ DEMONTOVANÉHO TOPIDLA DOZDÍT ZKOSENÝ ROH A V MÍSTĚ CHYBĚJÍCÍHO OBKLADU A DLAŽBY PROVÉST STĚNOVOU/PODLAHOVOU STĚRKU

POZN.: PLATÍ PRO VŠECHNY KOUPELNY. STĚNOVOU STĚRKOU BUDOU ZAPRAVENY POZŮSTATKY PO VÝVODECH A UKOTVENÍ ZTI, UT, VODY. PRO APLIKACI STĚRKY BUDE NUTNÉ OTVORY ZAČISTIT A OMÍTKU OŠKRÁBAT V TLOUŠŤCE UMOŽŇUJÍCÍ APLIKACI STĚNOVÉ STĚRKY

- V – KOUPELNY 1. 2. NP S PONECHÁVANOU DLAŽBOU. V PŘIPRAVENÉM OBDÉLNÍKU VE STÁVAJÍCÍ DLAŽBĚ O ROZMĚRU cca 2000x800mm PROVÉST PODLAHOVOU STĚRKU A OSADIT MOSAZNÝ PÁSEK KOPÍRUJÍCÍ OBRYS VANY
- V1 – KOUPELNY1. NP S PONECHÁVANOU DLAŽBOU.O ÚPRAVĚ PROSTORU VANY BUDE ROZHODNUTO PŘI REALIZACI MUSEJNÍ EXPOZICE
- V2 – KOUPELNY1. NP S PONECHÁVANOU DLAŽBOU. DOPLNIT VYBOURANÝ STROP PRO OSAZENÍ REVIZNÍHO OTVORU 600x600mm. O ÚPRAVĚ PROSTORU VANY BUDE ROZHODNUTO PŘI REALIZACI MUSEJNÍ EXPOZICE
- V3 – KOUPELNY 1. 2. NP S PONECHÁVANOU DLAŽBOU. V PŮDORYSU VANY PROVÉST NOVOU KONSTRUKCI STROPU. V PŘIPRAVENÉM OBDÉLNÍKU VE STÁVAJÍCÍ DLAŽBĚ cca 2000x800mm PROVÉST PODLAHOVOU STĚRKU A OSADIT MOSAZNÝ PÁSEK KOPÍRUJÍCÍ OBRYS VANY
- V4 – KOUPELNY 1. 2. NP S PONECHÁVANOU DLAŽBOU. V PŮDORYSU VANY PROVÉST NOVOU KONSTRUKCI STROPU. OSADIT REVIZNÍ OTVOR 600x600mm. V PŘIPRAVENÉM OBDÉLNÍKU VE STÁVAJÍCÍ DLAŽBĚ cca 2000x800mm PROVÉST PODLAHOVOU STĚRKU A OSADIT MOSAZNÝ PÁSEK KOPÍRUJÍCÍ OBRYS VANY
- V5 – KOUPELNY 1. 2. NP S NEDOCHOVANOU NEBO BOURANOU NOVODOBOU DLAŽBOU. DO PODLAHOVÉ STĚRKY OSADIT MOSAZNÝ PÁSEK KOPÍRUJÍCÍ OBRYS VANY
- V6 – KOUPELNA 1. NP S NEDOCHOVANOU NEBO BOURANOU NOVODOBOU DLAŽBOU. DO PODLAHOVÉ STĚRKY OSADIT MOSAZNÝ PÁSEK KOPÍRUJÍCÍ OBRYS VANY. DOPLNIT VYBOURANÝ STROP A OSADIT REVIZNÍ OTVOR 600x600mm.
- V7 – KOUPELNY 3. NP S PONECHÁVANOU DLAŽBOU. V PŘIPRAVENÉM OBDÉLNÍKU VE STÁVAJÍCÍ DLAŽBĚ O ROZMĚRU cca 2000x900mm PROVÉST PODLAHOVOU STĚRKU A OSADIT MOSAZNÝ PÁSEK KOPÍRUJÍCÍ OBRYS VANY

POZN.: PLATÍ PRO VŠECHNY KOUPELNY V 1. 2. 3. NP. OTVORY PO DEMONTOVANÝCH VANÁCH BUDOU ZAROVNÁNY TAK ABY BYLO MOŽNÉ PROVÉST PODLAHOVOU STĚRKU, KTERÁ BUDE ZÁROVEŇ S PŮVODNÍ DLAŽBOU. V 1. 2. NP BUDOU ZASLEPENY OTVORY V PATĚ VANY DO MEZIPROSTORU O ROZMĚRU cca 500x700mm
V 3. NP BUDE ZASLEPEN OTVORY V PATĚ VANY PO KANALIZACI O ROZMĚRU cca 300x300mm

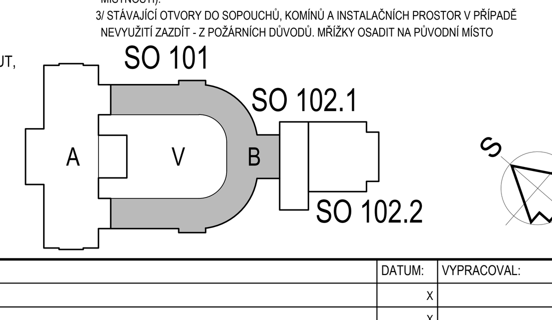

REVIZE:	POPIS ZMĚNY:	DATUM:	VYPRACOVAL:
X	X	X	X
X	X	X	X
X	X	X	X

VÝŠKOVÝ SYSTÉM Bpv ±0,000 = 385,29 m n. m.

AKCE:	KARLOVY VARY - REVITALIZACE OBJEKTU CÍSAŘSKÝCH LÁZNÍ	STUPEŇ PD:	DPS - DOKUMENTACE PRO PROVEDENÍ STAVBY
		OBJEKT:	SO 101 - HISTORICKÁ BUDOVA
		PROFESE:	D.1.1.a - ARCHITEKTONICKO-STAVEBNÍ ŘEŠENÍ
INVESTOR A OBJEDNATEL:	KARLOVARSKÝ KRAJ, Závodní 353/88, 360 21 Karlovy Vary - Dvory	ZAKÁZKOVÉ ČÍSLO: 30080111-4	AUTORIZACE:
MÍSTO STAVBY:	Mariánskolázeňská 306/2, 376 58 Karlovy Vary, pozemky parc. č. 902, 903/2, k.ú. Karlovy Vary	DATUM: 12/2018; FORMÁT: 24 × A4	
GENERÁLNÍ PROJEKTANT:	INTAR a.s., Bezručova 81/17a, 602 00 Brno, tel.: +420 543 422 211, www.intar.cz, info@intar.cz	KOPIE:	
VEDOUCÍ PROJEKTU:	JAROSLAV KUPR, jkupr@intar.cz	MĚŘÍTKO: 1 : 50	
HLAVNÍ INŽENÝR PROJEKTU:	ING. MARTIN STRNAD, mstrnad@intar.cz		
ZHOTOVITEL ČÁSTI:	INTAR a.s., Bezručova 17a/81, 602 00 Brno, tel.: +420 422 211, www.intar.cz, info@intar.cz	PŘÍLOHA:	NÁVRH - PŮDORYS 2.NP ČÁST B
ODPOVĚDNÝ PROJEKTANT:	ING. MARTIN STRNAD, mstrnad@intar.cz		
VYPRACOVAL:	ING. MARTIN STRNAD, ING. RUDOLF JIRAN, ING. ARCH. PAVEL ŠLEJHAR	EVIDENČNÍ ČÍSLO: 30080111-4/SO 101/D.1.1.a	ČÍSLO VÝKRESU: 141 B; REVIZE: