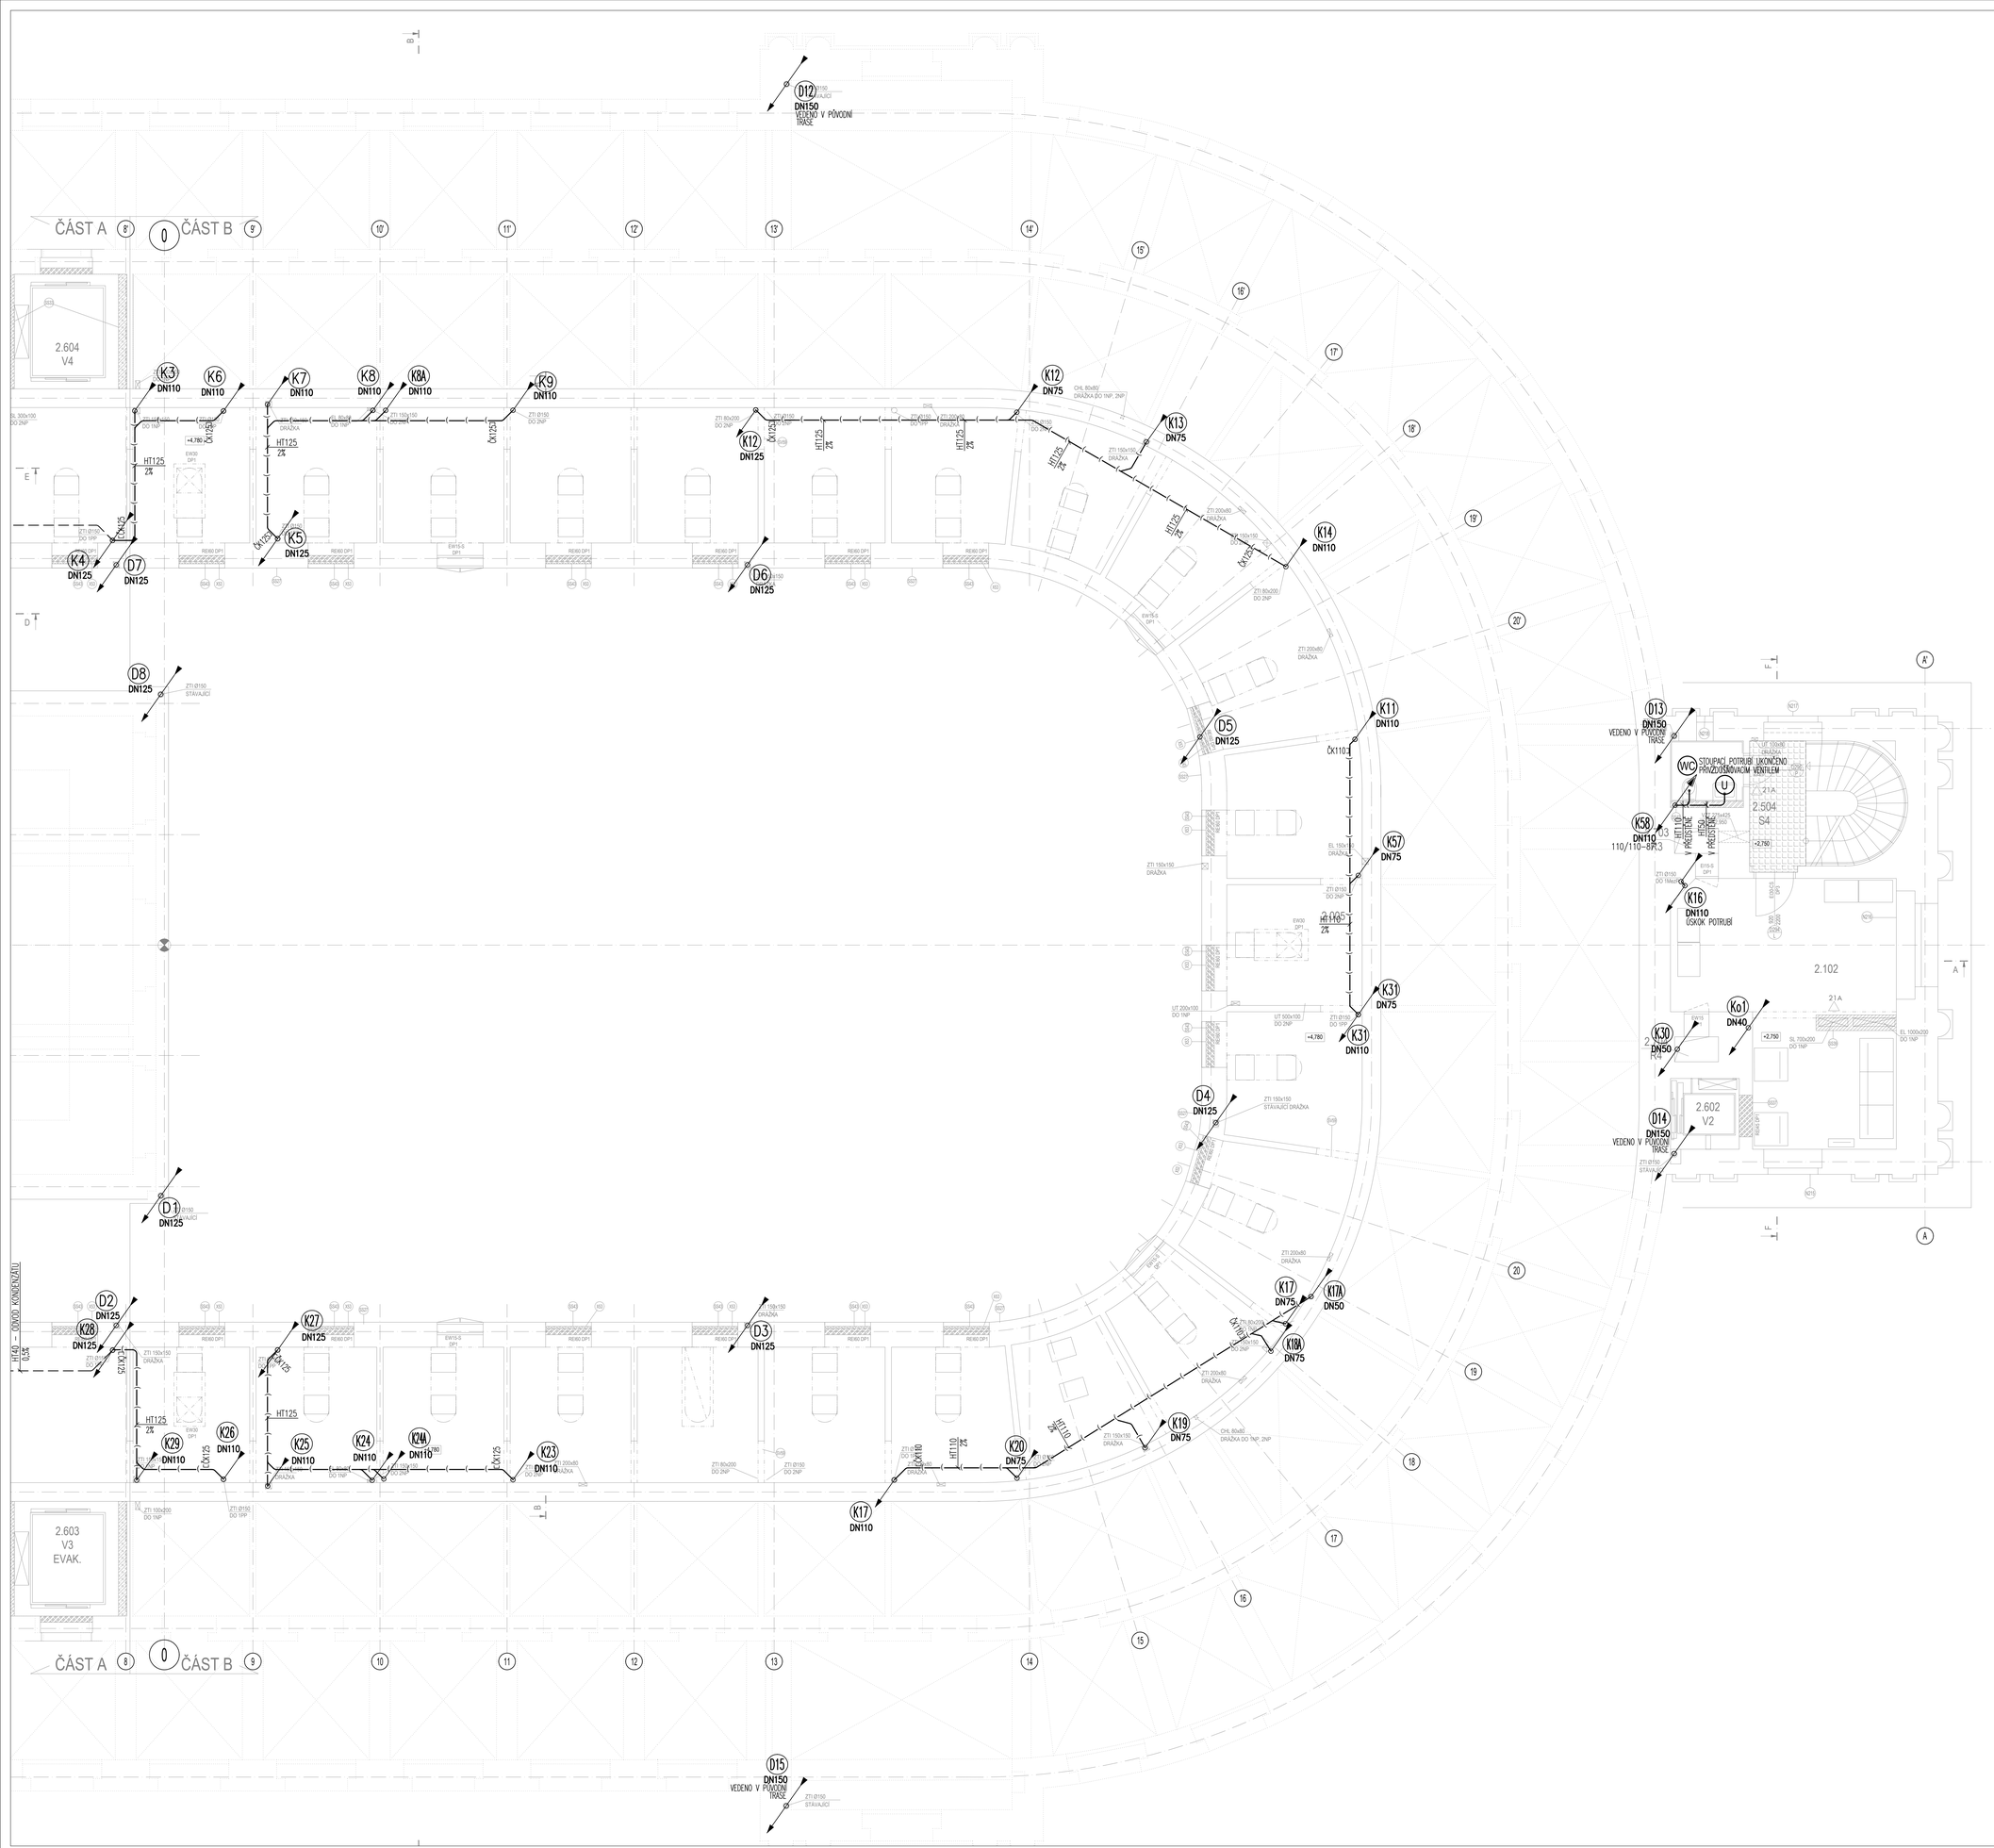
ČÁST A
ČÁST B
2.604
V4
2.603
V3
EVAK.
2.602
V2
2.504
S4
2.102
2.1A
D1 DN125
D2 DN125
D3 DN125
D4 DN125
D5 DN125
D6 DN125
D7 DN125
D8 DN125
D12 DN150 VEDENO V PŮVODNÍ TRASE
D13 DN150 VEDENO V PŮVODNÍ TRASE
D14 DN150 VEDENO V PŮVODNÍ TRASE
D15 DN150 VEDENO V PŮVODNÍ TRASE
K3 DN110
K4 DN125
K5 DN125
K6 DN110
K7 DN110
K8 DN110
K8A DN110
K9 DN110
K11 DN110
K12 DN75
K13 DN75
K14 DN110
K16 DN110 ÚSKOK POTRUBÍ
K17 DN110
K17A DN50
K18 DN75
K18A DN75
K19 DN75
K20 DN75
K23 DN110
K24 DN110
K24A DN110
K25 DN110
K26 DN110
K27 DN125
K28 DN125
K29 DN110
K30 DN50
K31 DN110
K57 DN75
K58 DN110 110/110-87,5
Ko1 DN40
U STOUPACÍ POTRUBÍ UKONČENO PŘÍVZDUŠŇOVACÍM VENTILEM
WC
ČK110
ČK125
HT125 2%
HT110 2%
+4.780
+2.750
ZTI 80x200 DO 2NP
ZTI 150x150 DRÁŽKA
ZTI 200x80 DRÁŽKA
ZTI Ø150 DO 2NP
ZTI Ø150 DO 1PP
ZTI Ø150 STAVAJÍCÍ
EL 150x150 DRÁŽKA
EL 1000x200 DO 1NP
SL 300x100 DO 2NP
SL 700x200 DO 1NP
UT 200x100 DO 1NP
UT 500x100 DO 2NP
CHL 80x80 DRÁŽKA DO 1NP, 2NP
EW30 DP1
EW15-S DP1
RE60 DP1
N217
N218
