ČÁST A

ČÁST B

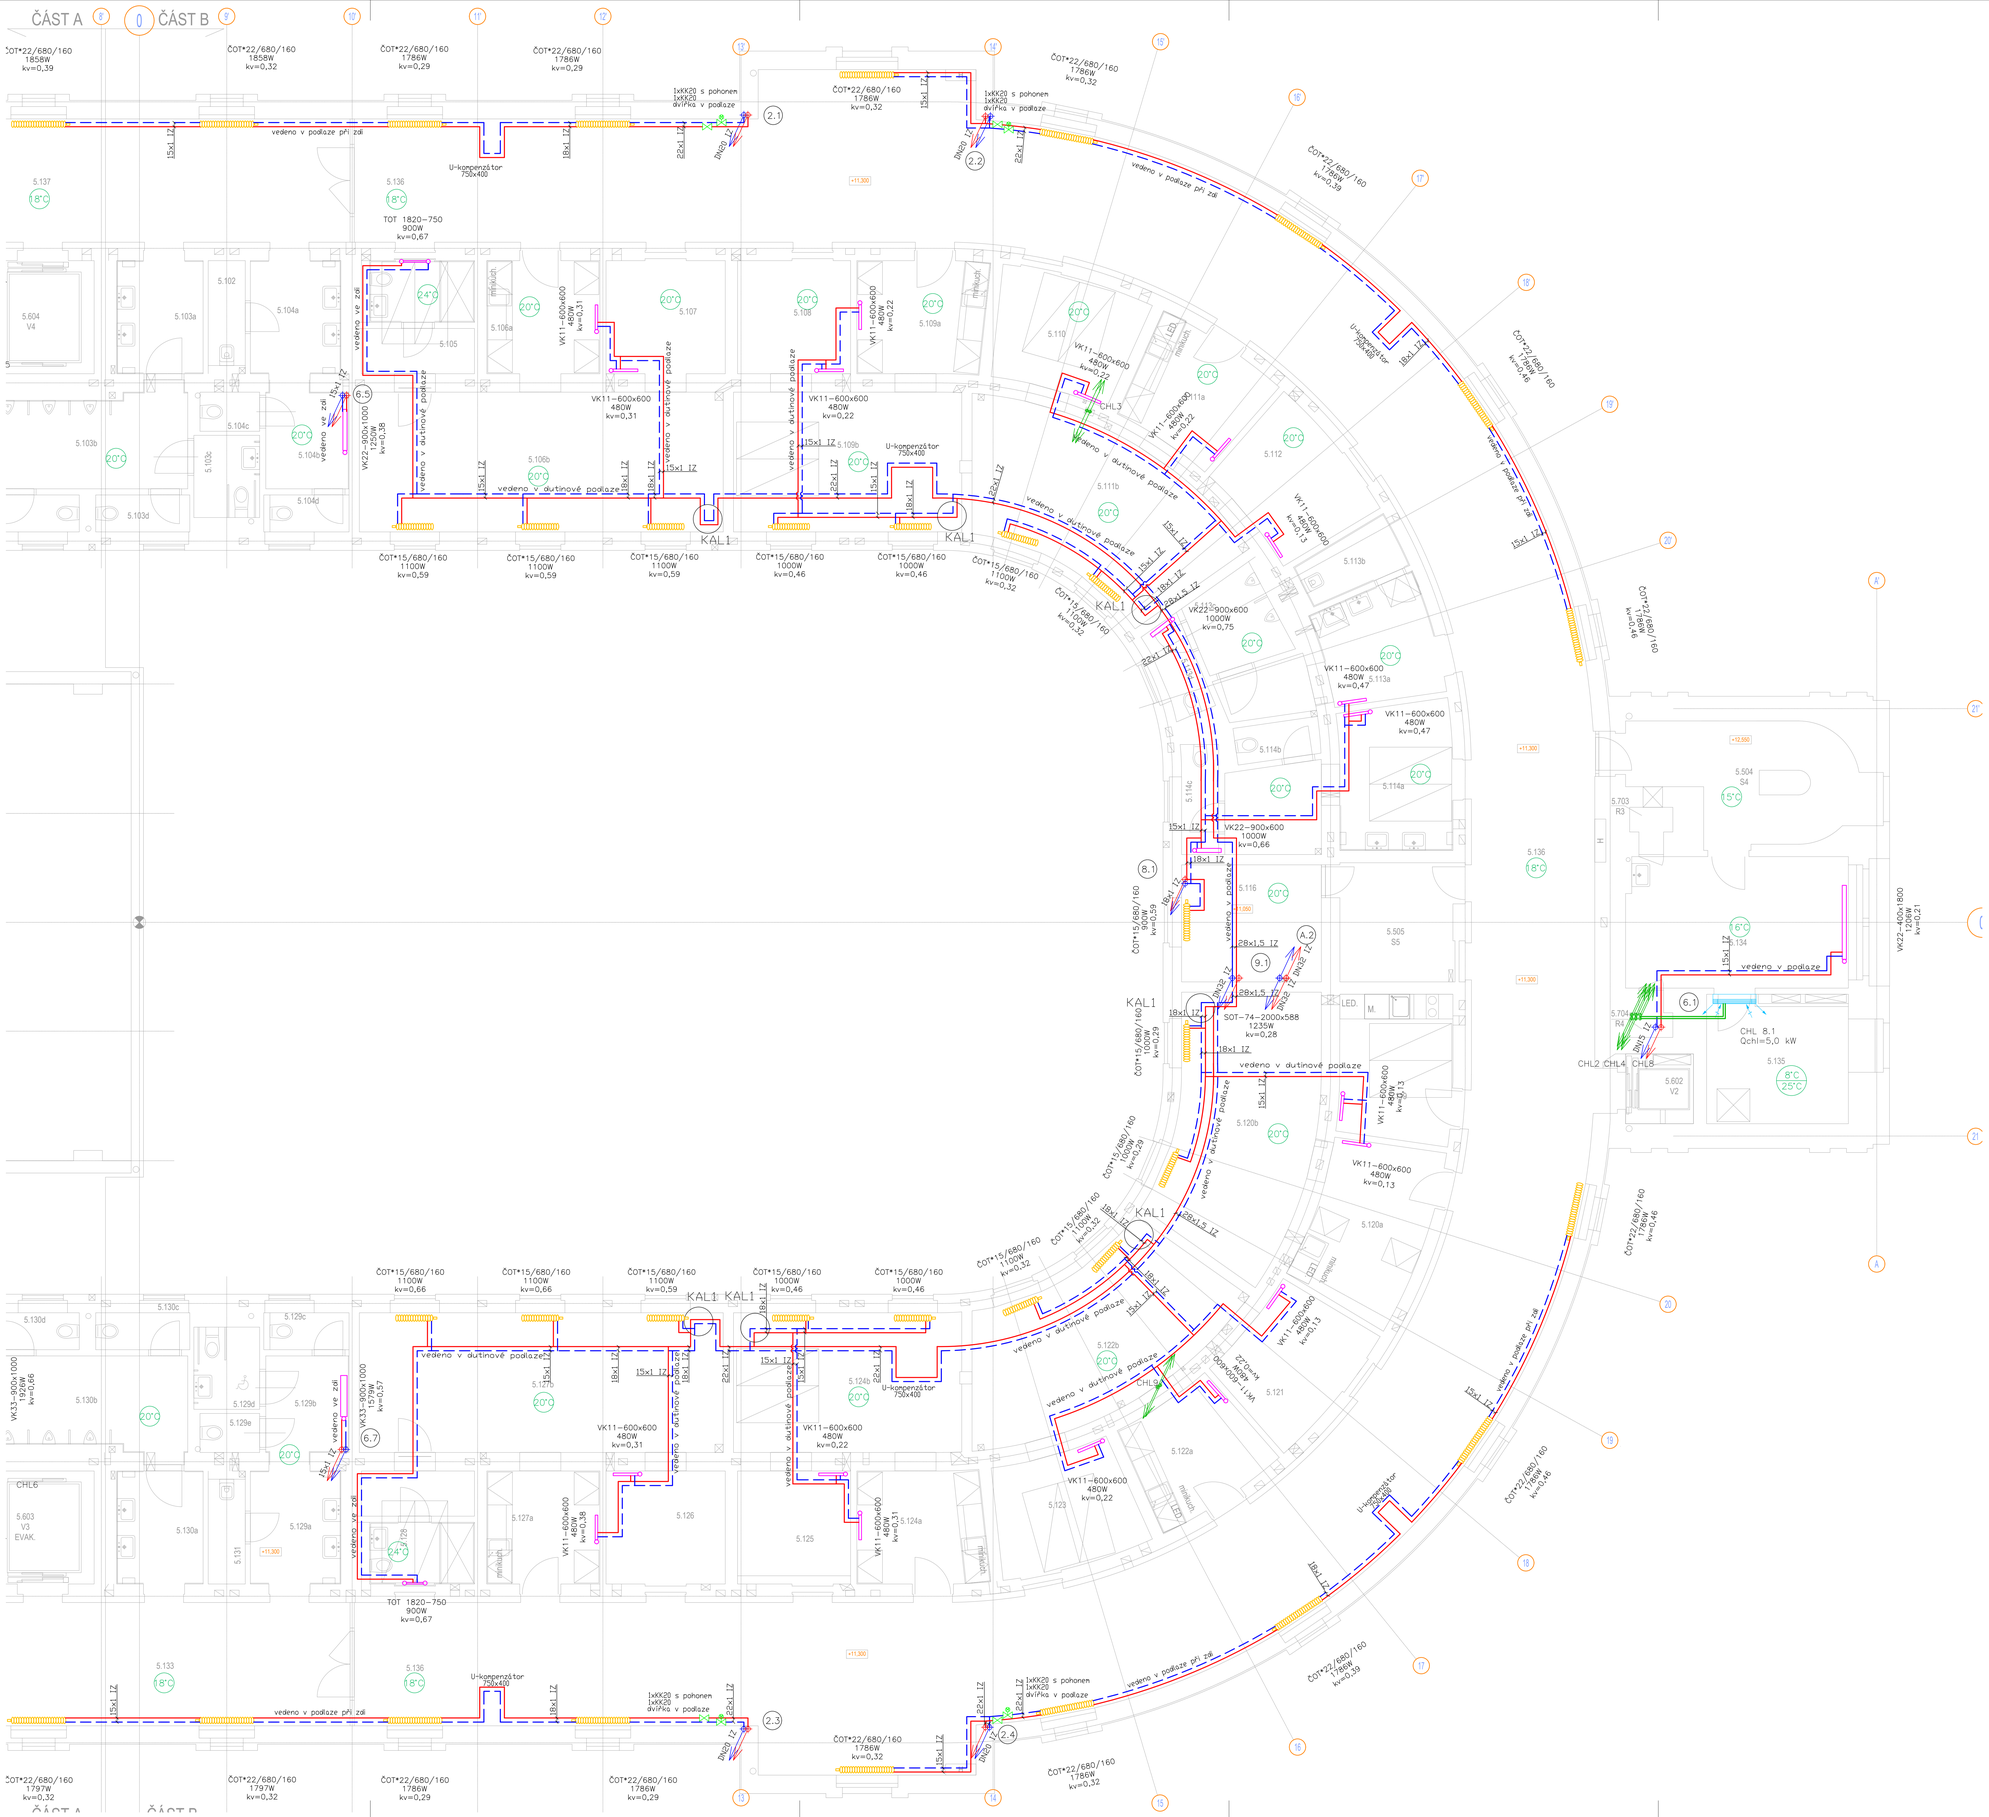

LEGENDA :

Topná voda přívod OCEL/MĚĎ

Topná voda vratná OCEL/MĚĎ

Max. teplotní spád otopných větví viz schéma rozdělovačů

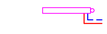

Deskové otopné těleso v provedení ventil–kompakt s odvzdušňovacím ventilem

VK33–600x1200
- délka tělesa (mm)
- výška tělesa (mm)
- šířka tělesa
- typ tělesa

2034W — požadovaný výkon tělesa
kv=0,18 — polž. kv hodnota na regulačním ventilu

Integrovaná ventilová vložka DN 15

Připojovací rohové H–šroubení DN15 pro tělesa s integrovanou ventilovou vložkou a pro dvoutrubkové OS. Šroubení umožňuje vypouštění a uzavření OT.

Článkové otopné těleso s integrovaným termostatickým ventilem s odvzdušňovacím ventilem

ČOT•22/580/110
- hloubka článku (mm)
- výška článku (mm)
- počet článků
- typ tělesa

1028W — požadovaný výkon tělesa
kv=0,18 — polž. kv hodnota na regulačním ventilu

Integrovaná ventilová vložka DN 15

Připojovací rohové H–šroubení DN15 pro článková tělesa s integrovanou ventilovou vložkou a pro dvoutrubkové OS. Šroubení umožňuje vypouštění a uzavření OT.

Trubkové otopné těleso

Regulační ventil DN 15

Připojovací rohové šroubení DN15

TOT 1500–600
- šířka tělesa (mm)
- výška tělesa (mm)
- typ tělesa

470W — požadovaný výkon tělesa
kv=0,18 — polž. kv hodnota na regulačním ventilu

Podlahový konvektor s ventilátorem vč. přip. šroubení a 2x kulových ventilů
max. rozměry 160/42/11 — rozměry konvektoru (cm)
2566W/1.ot.,16,7dB — požadovaný výkon při daných otáčkách ventilátoru a jeho hlučnost
kv=0,43 — polž. kv hodnota na regulačním šroubení

KK20 Kulový kohout s pohonem/ bez pohonu včetně dimenze

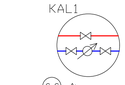

3xKK15
Kalorimetr s min. kv=1,3m3/h a s minimálním možným průtokem qmin=20 kg/h o jmenovitém průtoku 0,6 m3/h

6.6 — Stoupací potrubí, vč. dimenze a označení

28x1,5 IZ — Změna výškové úrovně vedení potrubí

20°C — Výpočtová teplota v místnosti

-15°C — Venkovní výpočtová teplota

15x1 IZ — Dimenze měděného potrubí, izolace

DN32 IZ — Dimenze ocelového potrubí, izolace

Potrubí do DN40 jsou tepelně izolována polyethylénovou izolací o tloušťkách:

15x1–35x1,5	..... 13 mm
DN15–DN20	..... 20 mm
DN25–DN40	..... 30 mm

Potrubí DN50–DN125 jsou tepelně izolována minerální vatou o tloušťkách:

DN50–DN65	..... 40 mm
DN80–DN125	..... 60 mm

Poznámka :

Otopná tělesa napojit ze stěny, pokud to lze.
Připojovací potrubí k OT je 15x1 případně DN15 pokud ve výkresu není uvedeno jinak.
V nejnižších místech jsou umístěny vypouštěcí ventily.
V nejvyšších místech jsou umístěny automatické odvzdušňovací ventily.
Polohy tras doplňují/upřesňují koordinační výkresy, které jsou nadřazené profesním dílům.

SO 101 CLKV - 3NP - NÁVRH					SO 101 CLKV - 3NP - NÁVRH				
opn. místn.	účel místnosti	plocha (m2)	skladba podlahy	úprava podlahy	opn. místn.	účel místnosti	plocha (m2)	skladba podlahy	úprava podlahy
S.001	malý sál	117.7	SV37	vlysy / parkety	S.121	N.112 - zázemí	9.0	SV46	hrubá podlaha, dočišťovaná
S.005	zázemí sálu, skład	15.3	SV44	podlahová stěrka	S.122a	N.112 - předsíň	8.8	SV46	
S.006	technická místnost SL	2.0	SV56	podlahová stěrka	S.122b	N.112 - zázemí	9.2	SV46	fragmenty původní keramické dlažby, nutno zachovat - opravit a doplnit replikami, doplnit podlahovou stěrkou
S.007	foyer	45.1	SV37	vlysy / parkety	S.124a	N.113 - předsíň	8.7	SV46	
S.008	chodba	90.8	SV37	vlysy / parkety, plnka	S.124b	N.113 - pobytový prostor	19.8	SV46,50	
S.009	světlík	6.7	SV52	plnka	S.125	N.113 - zázemí	7.6	SV46	
S.010	podia	100.7	SV52		S.126	N.114 - předsíň	8.9	SV46	
S.012	technické zázemí	3.1	SV47	keramická dlažba	S.127a	N.114 - předsíň	7.8	SV46	
S.013	foyer	45.1	SV37	vlysy / parkety	S.127b	N.114 - pobytový prostor	31.9	SV46,50	
S.014	sklad	11.6	SV47	keramická dlažba	S.128	N.114 - zázemí	7.9	SV46	
S.015	předsíň schodiště	3.5	SV47	keramická dlažba	S.129a	úprovna - dámy	6.3	SV44	keramická dlažba, doplnění stěrkou
S.016	šatna - 3. NP	117.5	SV37	vlysy / parkety	S.129b	přestýl WC - dámy	5.29	SV50	podlahová stěrka
S.017	šatna - kino	58.6	SV37	vlysy / parkety	S.129c	WC kabina - dámy	1.87	SV50	podlahová stěrka
S.101a	technická zázemí malý sál	3.8	SV44	keramická dlažba	S.129d	WC kabina - OSSPO	3.32	SV50	podlahová stěrka
S.101b	technická zázemí malý sál	4.1	SV44	keramická dlažba	S.129e	WC kabina - dámy	1.48	SV50	podlahová stěrka
S.102	sklízecí komora	2.4	SV45	keramická dlažba, doplnění stěrkou	S.130a	úprovna - páni	6.0	SV44	keramická dlažba, doplnění stěrkou
S.103a	úprovna - páni	6.0	SV44	keramická dlažba, doplnění stěrkou	S.130b	pisoáry	11.6500	SV50	podlahová stěrka
S.103b	pisoáry	11.65	SV50	podlahová stěrka	S.130c	WC kabina - páni	2.0800	SV50	podlahová stěrka
S.103c	WC kabina - OSSPO	3.32	SV50	podlahová stěrka	S.130d	WC kabina - páni	2.1000	SV50	podlahová stěrka
S.103d	WC kabina - páni	2.08	SV50	podlahová stěrka	S.131	sklízecí komora	2.4	SV45	keramická dlažba, doplnění stěrkou
S.103e	WC kabina - páni	2.10	SV50	podlahová stěrka	S.132a	tech. zázemí pro balneocentr	4.1	SV44	keramická dlažba
S.104a	úprovna - dámy	6.3	SV44	keramická dlažba, doplnění stěrkou	S.132b	tech. zázemí pro balneocentr	3.8	SV44	keramická dlažba
S.104b	předsíň WC - dámy	5.29	SV50	podlahová stěrka	S.133	chodba	36.66	SV47	keramická dlažba
S.104c	WC kabina - dámy	1.48	SV50	podlahová stěrka	S.134	provozní zázemí	17.2	SV48	nopas. vlysy, nebo přístup ze Zander antistat. PVC
S.104d	WC kabina - dámy	1.87	SV50	podlahová stěrka	S.135	technická místnost elaboprovoz	10.9	SV49	antistat. PVC
S.105	NJB - hygienické zázemí	39.0	SV46		S.136	chodba	261.58	SV47	keramická dlažba
S.106a	NJB - předsíň	8.2	SV46	hrubá podlaha, dočišťovaná	S.137	chodba	36.61	SV47	keramická dlažba
S.106b	NJB - pobytový prostor	31.4	SV46,50		SCHODIŠTĚ				
S.107	NJB - zázemí	8.1	SV46	fragmenty původní keramické dlažby, nutno zachovat - opravit a doplnit replikami, doplnit podlahovou stěrkou	S.502	S2 - postranní schodiště levé	21.3	stav	výtry / přírva
S.108	NJB - zázemí	7.8	SV46		S.503	S3 - postranní schodiště pravé	21.3	SV37	výtry / přírva
S.109a	NJB - předsíň	9.2	SV46		S.504	S4 - provozní schodiště	13.6	SV47	keramická dlažba, kamenné stupně
S.109b	NJB - pobytový prostor	19.2	SV46,50		S.505	S5 - schodiště do krovu-zadní	8.8	SV44	keramická dlažba, ocel + stěrk
S.110	NJ10 - zázemí	8.8	SV46		S.506	S6 - schody do krovu-přední P	2.3	stav	ocel + stěrk
S.111a	NJ10 - předsíň	9.4	SV46		S.513	S13 - schodiště šatna	8.0	stav	ocel + stěrk
S.111b	NJ10 - pobytový prostor	22.5	SV46,50		VÝTAHY				
S.112	NJ10 - zázemí	9.0	SV46		S.602	V2 - výtah osobonákladní	2.8	-	-
S.113a	úprovna - páni	10.94	SV44	keramická dlažba, doplnění stěrkou	S.603	V3 - výtah evakuační	6.9	-	-
S.113b	sklízecí komora	3.5	SV45	keramická dlažba, doplnění stěrkou	S.604	V4 - výtah osobonákladní	6.9	-	-
S.113c	pisoáry	4.56	SV50	podlahová stěrka	INSTALAČNÍ ŠACHTY				
S.113d	WC kabina - páni	2.28	SV50	podlahová stěrka	S.703	R3 - šachta TPP střecha	0.63	-	-
S.114a	úprava - dámy	15.66	SV44	keramická dlažba, podlahová stěrka	S.704	R4 - šachta TPP kino	0.63	-	-
S.114b	WC kabina - dámy	1.85	SV50	podlahová stěrka	S.705	R5 - šachta ZNP střecha	2.7	-	-
S.114c	WC kabina - dámy	2.42	SV50	podlahová stěrka	S.707	R7 - šachta ZNP střecha	1.9	-	-
S.116	zázemí pro nájemní jednotky	9.7	SV50	podlahová stěrka					
S.119	kuchyňka	9.7	SV46	keramická dlažba, doplnění stěrkou					
S.120a	NJ11 - předsíň	11.4	SV46						
S.120b	NJ11 - pobytový prostor	22.4	SV46,50						

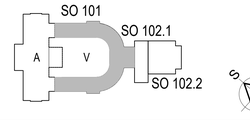

REVIZE:	POPIS ZMĚNY:	DATUM:	VYPRACOVAL:
XXX	XXX	XXX	XXX
XXX	XXX	XXX	XXX
XXX	XXX	XXX	XXX

VÝŠKOVÝ SYSTÉM Bpv ±0,000 = 385,29 m.n. m.

AKCE:	KARLOVY VARY - REVITALIZACE OBJEKTU CÍSAŘSKÝCH LÁZNÍ	STUPEŇ PD:	DPS-DOKUMENTACE PRO PROVEDENÍ STAVBY
		OBJEKT:	SO 101 - HISTORICKÁ BUDOVA
		PROFESE:	D.1.4.3 - VYTÁPĚNÍ
INVESTOR A OBJEDNATEL:	KARLOVARSKÝ KRAJ Závodní 353/88, 360 21 Karlovy Vary - Dvory	ZAKÁZKOVÉ ČÍSLO:	300801111-4
		DATUM:	12/2018
MÍSTO STAVBY:	Mariánskolázeňská 302, KARLOVY VARY pozemky parc. č. 902, 903/2, k.ú. Karlovy Vary	FORMÁT:	18 • A4
GENERÁLNÍ PROJEKTANT:	INTAR a.s. Revoluční 81/174, 602 00 Brno tel.: +420 541 211 111 www.intar.cz, info@intar.cz	KOPIE:	
VEDOUCÍ PROJEKTU:	JAROSLAV KUPR, jkupr@intar.cz	MĚŘÍTKO:	1:50
HLAVNÍ ING. PROJEKTU:	ING. MARTIN STRNAD, mstrnad@intar.cz		
ZHOTOVITEL ČÁSTI:	SUBTECH Subtech s.r.o. Na Rejdišti 63, 360 04 Městec tel.: +420 354 562 111 www.subtech.cz, subt@subtech.cz	VÝKRES:	PŮDORYS 3.NP ČÁST B
ODPOVĚDNÝ PROJEKTANT:	Ing. Tomáš Marek,	EVIDENČNÍ ČÍSLO:	300801111-4/SO 101/D.1.4.3
VYPRACOVAL:	Ing. Petr SUBRT, subrt@subtech.cz	ČÍSLO VÝKRESU:	112
		REVIZE:	-