


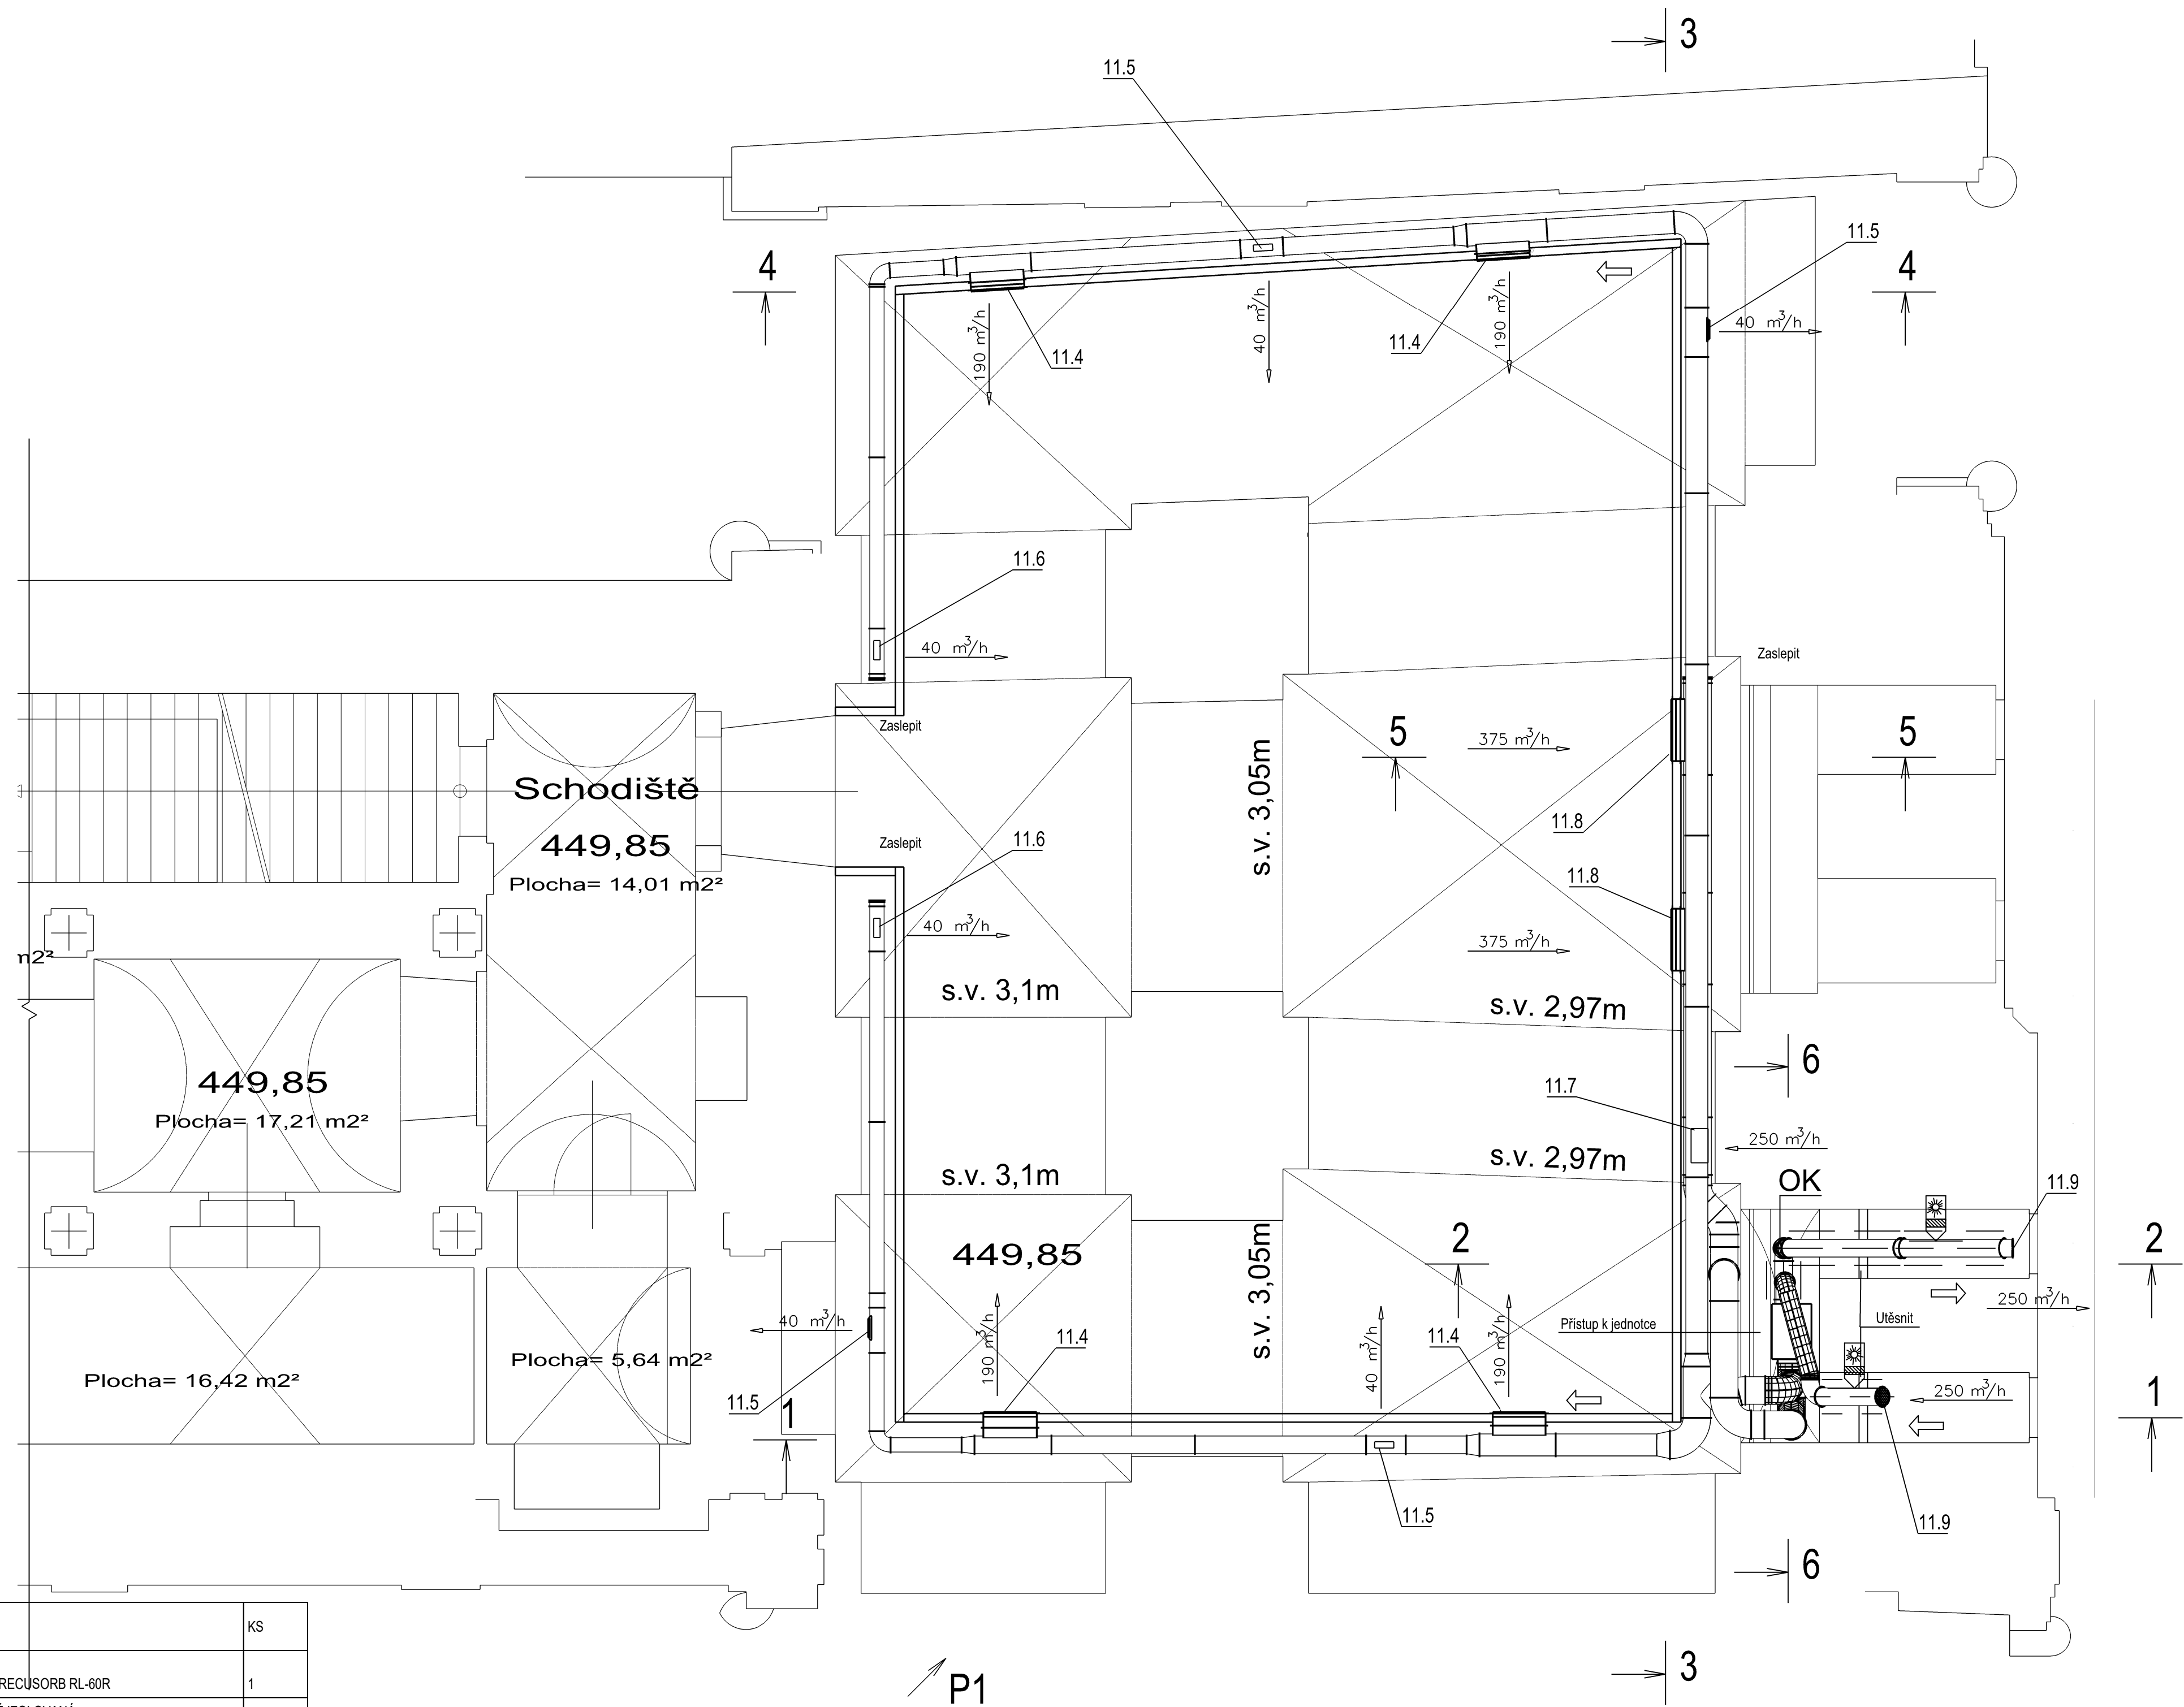

POZICE	NÁZEV ELEMENTU	KS
11.1	ODVLHČOVACÍ JEDNOTKA FLAIR TYP RECUSORB RL-60R	1
11.2	OHEBNÁ HLINÍKOVÁ HADICE HLUKOVĚ IZOLOVANÁ ELEKTRODESIGN SONOFLEX MI 315	2
11.3	OHEBNÁ HLINÍKOVÁ HADICE HLUKOVĚ IZOLOVANÁ ELEKTRODESIGN SONOFLEX MI 203	1
11.4	VYÚSTKA NASTAVITELNÁ VNM TPM 015/01 MANDÍK 625x125	4
11.5	VYÚSTKA PRO KRUHOVÉ POTRUBÍ TPM 034/04 MANDÍK VNM 2-225x75/R2	4
11.6	VYÚSTKA PRO KRUHOVÉ POTRUBÍ TPM 034/04 MANDÍK VNM 2-225x75/R1	2
11.7	VYÚSTKA PLASTOVÁ FORT-PLASTY PH 400X200	1
11.8	VYÚSTKA NASTAVITELNÁ VNM TPM 015/01 MANDÍK 725x125	2
11.9	SACÍ MŘÍŽKA PROCLIMA 200 PROV. 1	2
11.11	TEPELNÉ IZOLACE POTRUBÍ DLE OZNAČENÍ NA VÝKRESU: IZOLACE POTRUBÍ DESKOU Z MINERÁLNÍ PĚSTI 1x POLEP AL FOLIÍ NA TRNÝ š 40mm	9

LEGENDA:



Izolace tepelná

OK Odvod kondenzátu

← Směr proudění vzduchu

JOZPOVĚDNÝ PROJEKTANT: Pavel Tezaur	GENERALNÍ PROJEKTANT: Ing. Ondřej Beránek	Pavel TEZAUR Projektant výstavní a vzduchotechniky Magazvského 10, Karlovy Vary Tel: 604454334; email: tezaur@seznam.cz	
INVESTOR: Galerie výtvarného umění v Chebu, příspěvková organizace Karlovarského kraje, náměstí Krále Jiřího z Poděbrad 10/16, 350 02 Cheb	MÍSTO STAVBY: st. 125/2, k. ú. Cheb	FORMÁT: 6 A4	DATA: 07/2019
NÁZEV: Klimatizace nových výstavních prostor v suterénu v budově Galerie výtvarného umění v Chebu, č. p. 10/16 st. 125/2, k. ú. Cheb		STUPEŇ PO: 1	STUPEŇ PO: 1
ČÁST: D.1.4.d Zařízení vzduchotechnika		ARCHIVNÍ ČÍSLO: 1	ARCHIVNÍ ČÍSLO: 1
VÝKRES: Půdorys 1.PP		NÁZEV: 1:50	Č. VÝKRESU: D.1.4.d.3