


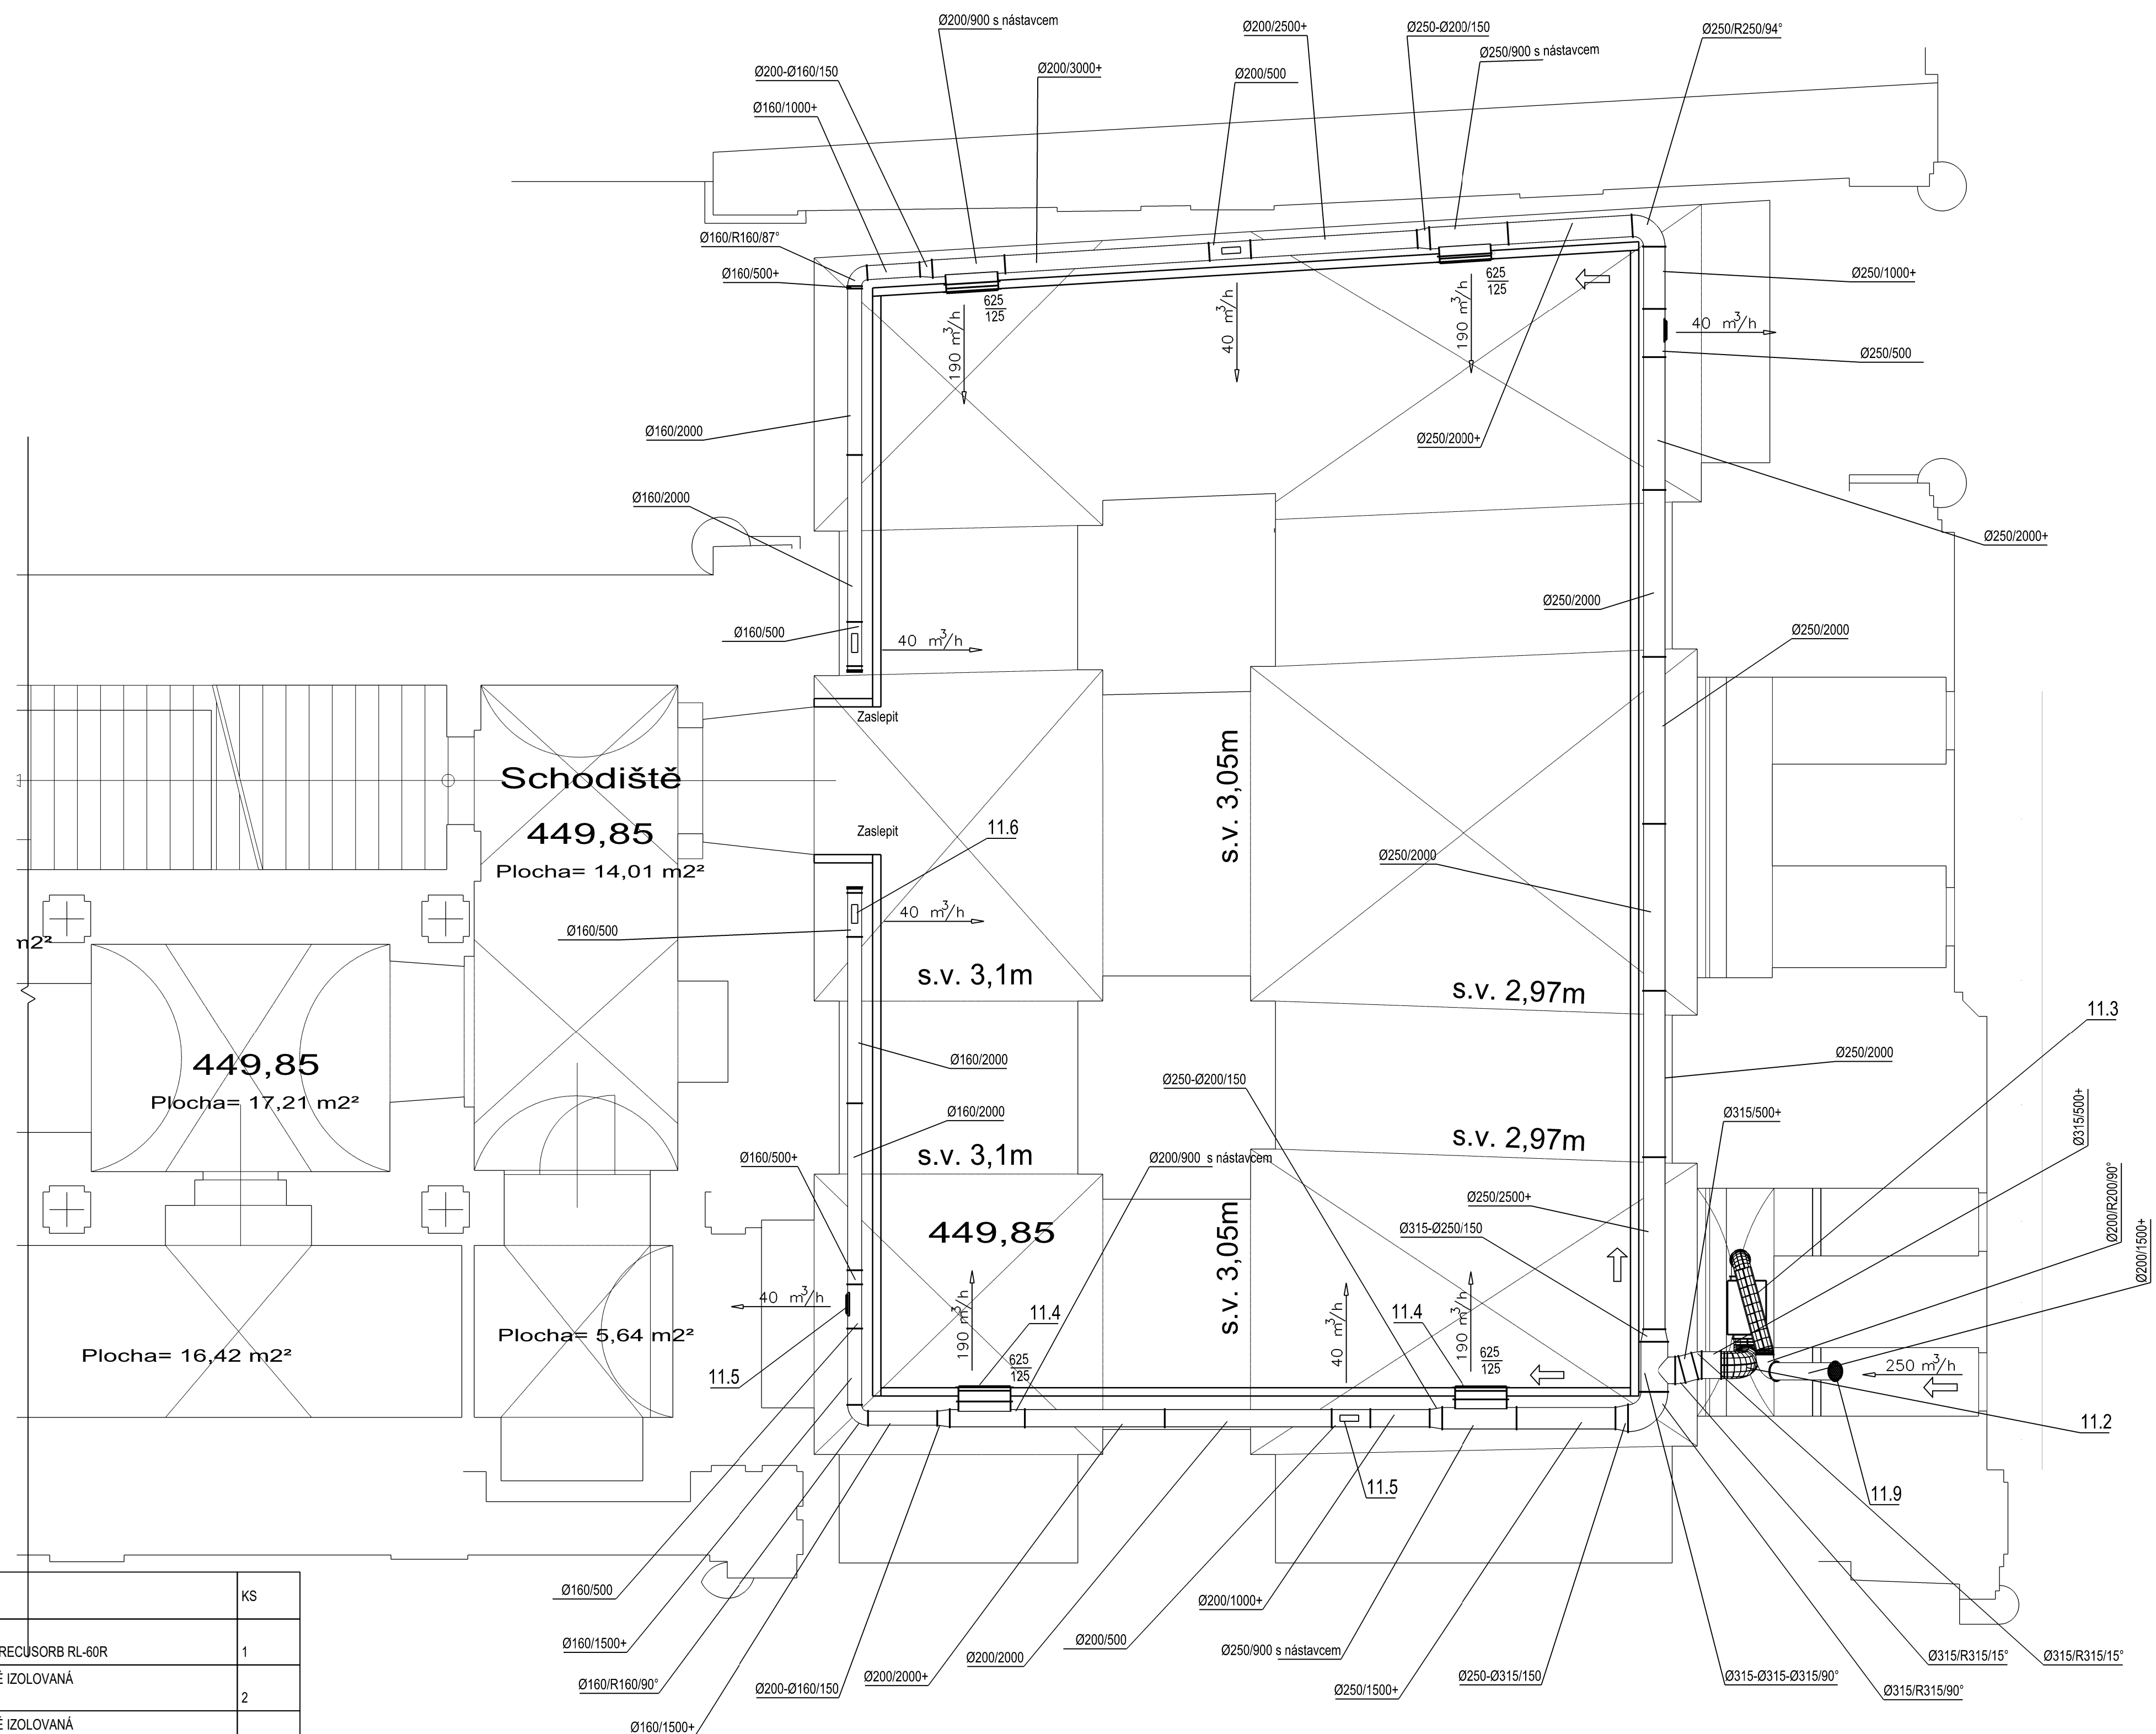

POZICE	NÁZEV ELEMENTU	KS
11.1	ODVLHČOVACÍ JEDNOTKA FLAIR TYP RECUSORB RL-60R	1
11.2	OHEBNÁ HLINÍKOVÁ HADICE HLUKOVÉ IZOLOVANÁ ELEKTRODESIGN SONOFLEX MI 315	2
11.3	OHEBNÁ HLINÍKOVÁ HADICE HLUKOVÉ IZOLOVANÁ ELEKTRODESIGN SONOFLEX MI 203	1
11.4	VÝÚSTKA NASTAVITELNÁ VNM TPM 015/01 MANDÍK 625x125	4
11.5	VÝÚSTKA PRO KRUHOVÉ POTRUBÍ TPM 034/04 MANDÍK VNM 2-225x75/R2	4
11.6	VÝÚSTKA PRO KRUHOVÉ POTRUBÍ TPM 034/04 MANDÍK VNM 2-225x75/R1	2
11.7	VÝÚSTKA PLASTOVÁ FORT-PLASTY PH 400X200	1
11.8	VÝÚSTKA NASTAVITELNÁ VNM TPM 015/01 MANDÍK 725x125	2
11.9	SACÍ MŘÍŽKA PROCLIMA 200 PROV. 1	2
11.11	TEPELNÉ IZOLACE POTRUBÍ DLE OZNAČENÍ NA VÝKRESU: IZOLACE POTRUBÍ DESKOU Z MINERÁLNÍ PLSTI 1x POLEP AL FOLII NA TRNÝ II 40mm	

LEGENDA:



Izolace tepelná

OK Odvod kondenzátu

Směr proudění vzduchu

DOKOPOVĚDNÝ PROJEKTANT: Pavel Tezaur		GENERALNÍ PROJEKTANT: Ing. Ondřej Beránek		Pavel TEZAUR	
INVESTOR: Galerie výtvarného umění v Chebu, příspěvková organizace Karlovarského kraje, náměstí Krále Jiřího z Poděbrad 10/16, 350 02 Cheb		MÍSTO STAVBY: st. 125/2, k. ú. Cheb		Projektant výstřežení a vдуchotechniky Majákovského 10, Karlovy Vary IČ: 44662912 Tel: 604454934; email: tezaur@seznam.cz	
AKCE: Klimatizace nových výstavních prostor v suterénu v budově Galerie výtvarného umění v Chebu, č. p. 10/16 st. 125/2, k. ú. Cheb		ČÍSLO: D.1.4.d Zařízení vдуchotechnika		FORMÁT: 6 A4	DATA: 07/2019
ČÁST: Půdorys 1.PP - přívod vдуchu		MĚŘITELNOST: 1:50		STUPEŇ PD:	ARCHIVNÍ ČÍSLO:
VÝMĚR:		NÁZEV: D.1.4.d		Č. VÝKRESU:	