


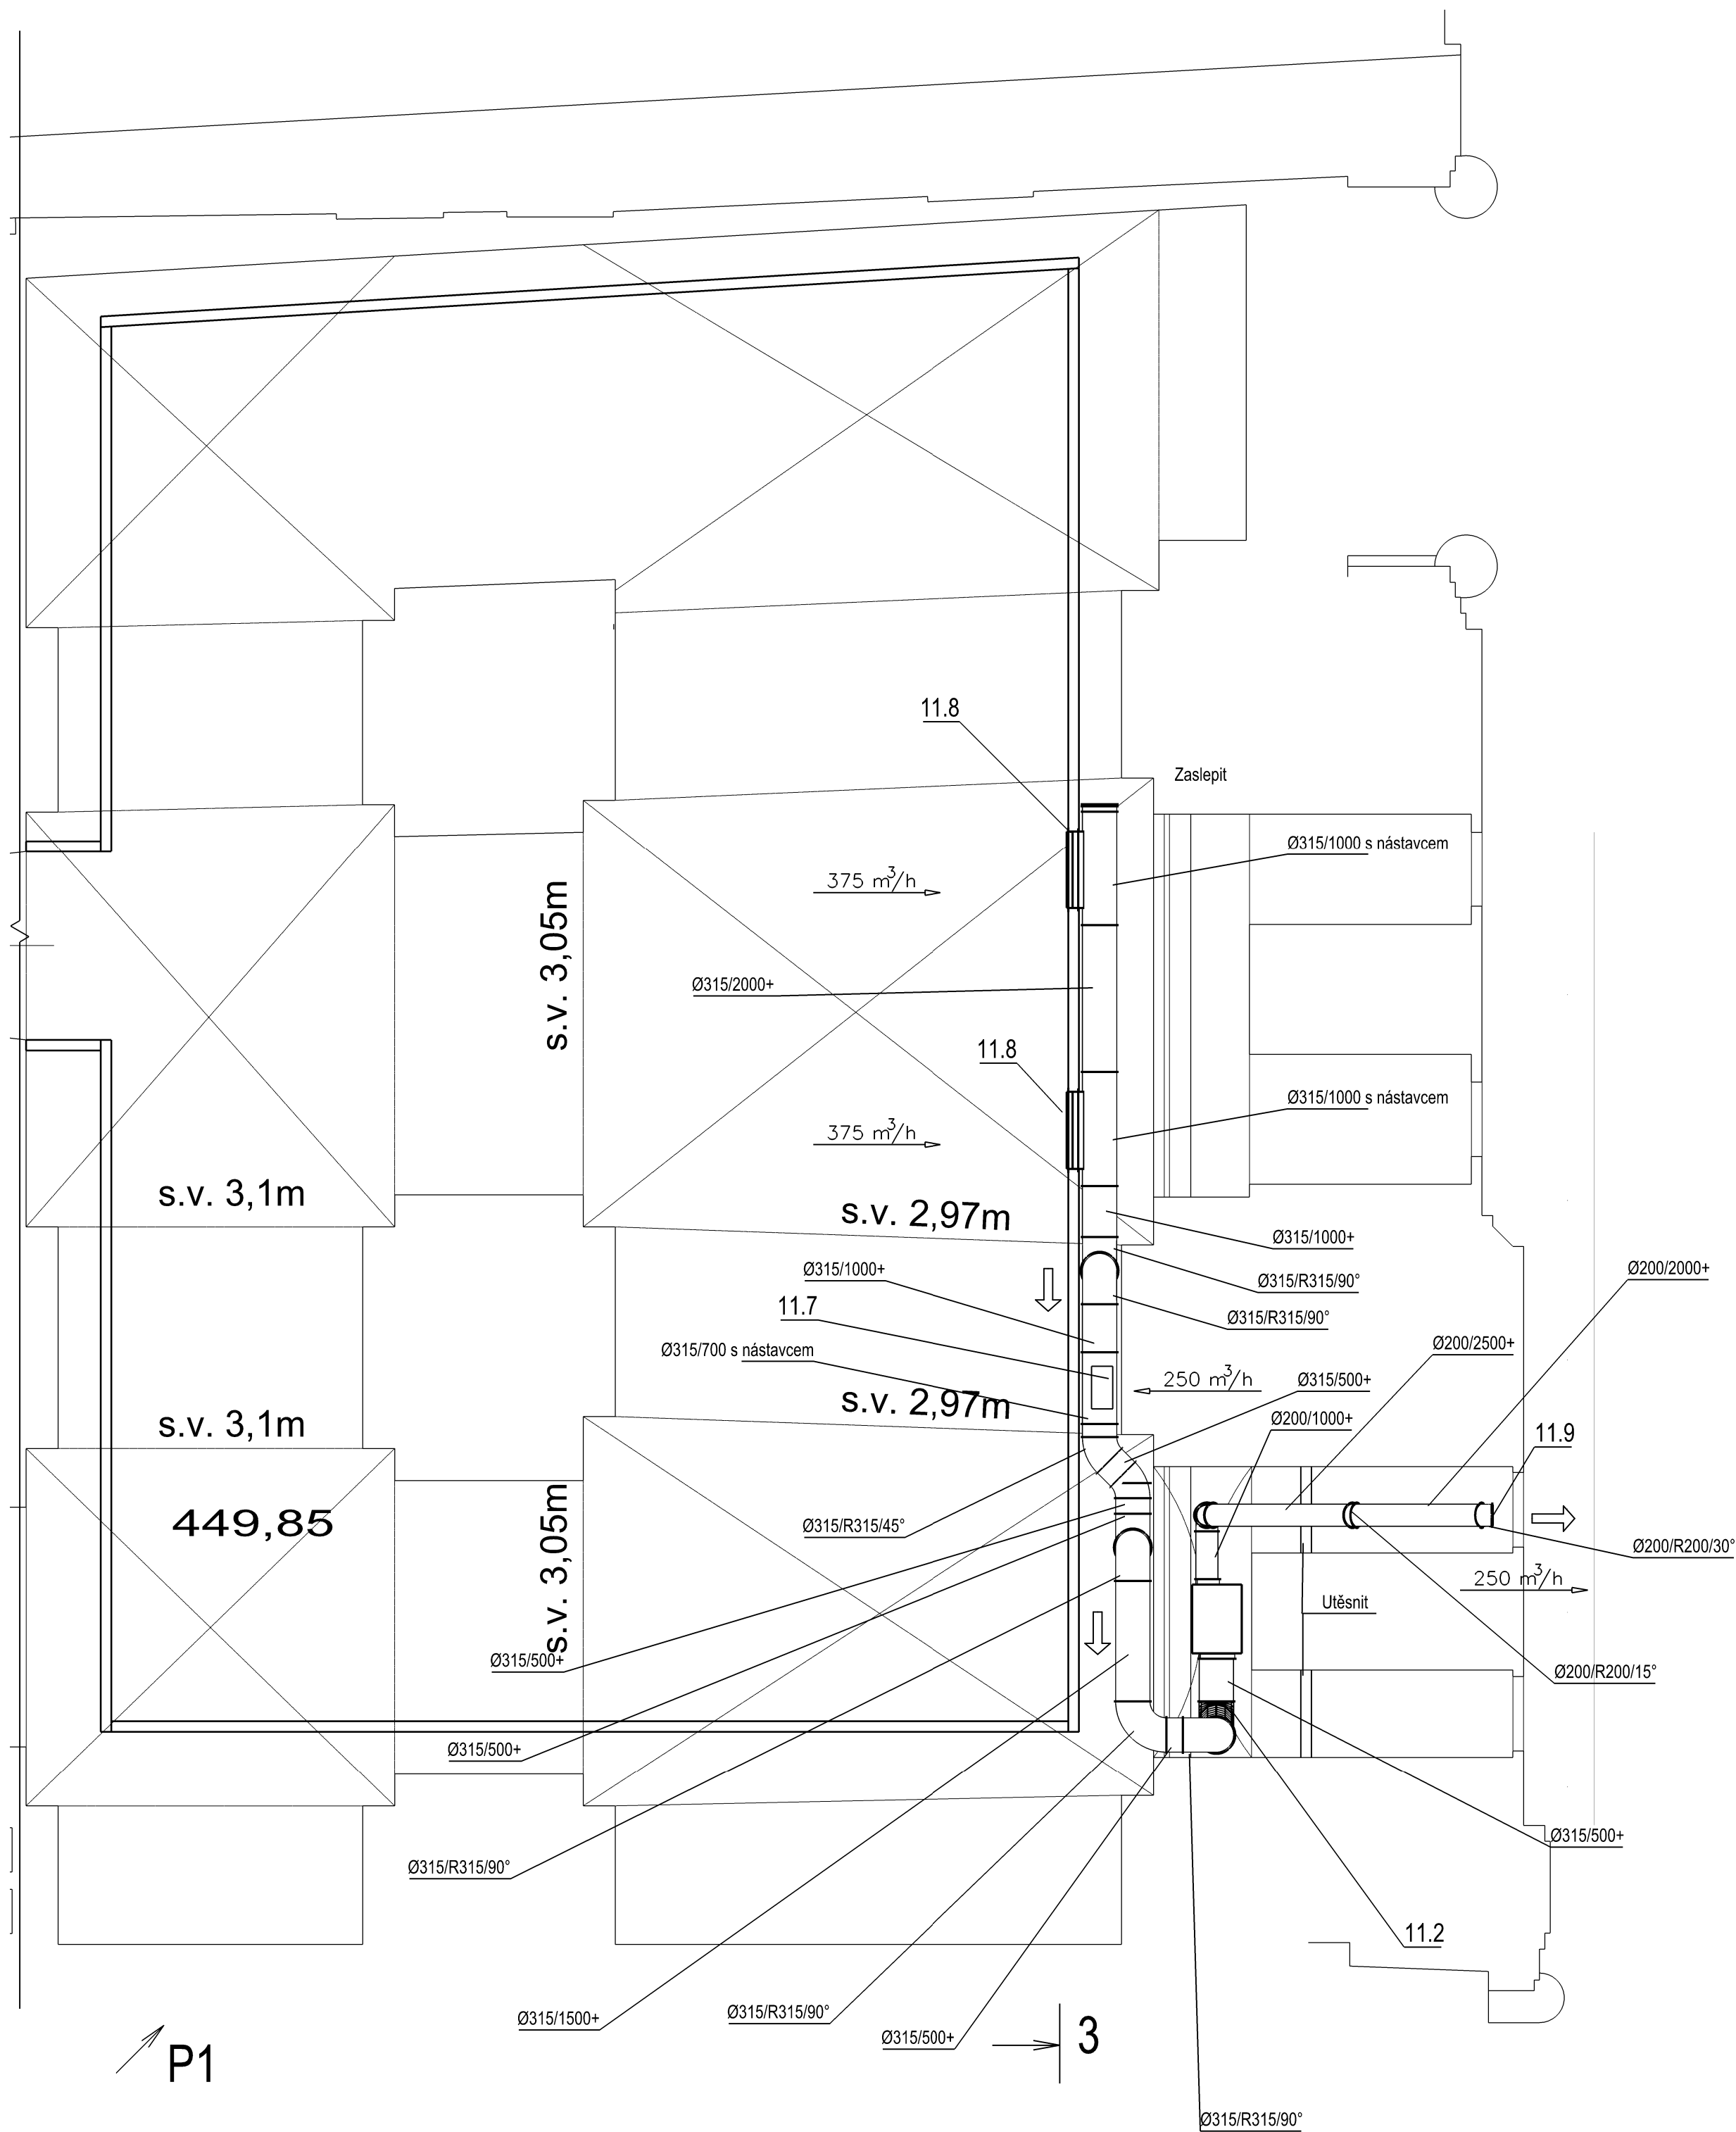

| POZICE | NÁZEV ELEMENTU   | KS |
|--------|---|----|
| 11.1   | ODVLHČOVACÍ JEDNOTKA FLAIR TYP RECUSORB RL-60R                                                                              | 1  |
| 11.2   | OHEBNÁ HLINÍKOVÁ HADICE HLUKOVĚ IZOLOVANÁ ELEKTRODESIGN SONOFLEX MI 315                                                     | 2  |
| 11.3   | OHEBNÁ HLINÍKOVÁ HADICE HLUKOVĚ IZOLOVANÁ ELEKTRODESIGN SONOFLEX MI 203                                                     | 1  |
| 11.4   | VYÚSTKA NASTAVITELNÁ VNM TPM 015/01 MANDÍK 625x125                                                                          | 4  |
| 11.5   | VYÚSTKA PRO KRUHOVÉ POTRUBÍ TPM 034/04 MANDÍK VNKM 2-225x75/R2                                                              | 4  |
| 11.6   | VYÚSTKA PRO KRUHOVÉ POTRUBÍ TPM 034/04 MANDÍK VNKM 2-225x75/R1                                                              | 2  |
| 11.7   | VYÚSTKA PLASTOVÁ FORT-PLASTY PH 400X200                                                                                     | 1  |
| 11.8   | VYÚSTKA NASTAVITELNÁ VNM TPM 015/01 MANDÍK 725x125                                                                          | 2  |
| 11.9   | SACÍ MŘÍŽKA PROCLIMA 200 PROV. 1                                                                                            | 2  |
| 11.11  | TEPELNÉ IZOLACE POTRUBÍ DLE OZNAČENÍ NA VÝKRESU. IZOLACE POTRUBÍ DESKOU Z MINERÁLNÍ PLSTI 1x POLEP AL FOLIÍ NA TRNÝ II 40mm | 9  |

LEGENDA:

- 

Izolace tepelná
- OK

Odvod kondenzátu
- Směr proudění vzduchu

|   |  |                                           |  |   |           |
|---|--|-------------------------------------------|--|---|-----------|
| ZODPOVĚDNÝ PROJEKTANT: Pavel Tezaur   |  | GENERÁLNÍ PROJEKTANT: Ing. Ondřej Beránek |  | Pavel TEZAUR   |           |
| INVESTOR: Galerie výtvarného umění v Chebu, příspěvková organizace Karlovarského kraje, náměstí Krále Jiřího z Poděbrad 10/16, 350 02 Cheb |  | MÍSTO STAVBY: st. 125/2, k. ú. Cheb       |  | Projektant vytápění a vzduchotechniky<br>Majakovského 10, Karlovy Vary<br>IČ: 44662912<br>Tel: 604545934; email: tezaurp@seznam.cz |           |
| MÍSTO STAVBY: st. 125/2, k. ú. Cheb   |  | MÍSTO STAVBY: st. 125/2, k. ú. Cheb       |  | FORMÁT:   | 6 A4      |
| MÍSTO STAVBY: st. 125/2, k. ú. Cheb   |  | MÍSTO STAVBY: st. 125/2, k. ú. Cheb       |  | DATUM:   | 07/2019   |
| MÍSTO STAVBY: st. 125/2, k. ú. Cheb   |  | MÍSTO STAVBY: st. 125/2, k. ú. Cheb       |  | STUPĚN PD:   |           |
| MÍSTO STAVBY: st. 125/2, k. ú. Cheb   |  | MÍSTO STAVBY: st. 125/2, k. ú. Cheb       |  | ZAKAZKA ČÍSLO:   |           |
| MÍSTO STAVBY: st. 125/2, k. ú. Cheb   |  | MÍSTO STAVBY: st. 125/2, k. ú. Cheb       |  | ARCHIVNÍ ČÍSLO:   |           |
| MÍSTO STAVBY: st. 125/2, k. ú. Cheb   |  | MÍSTO STAVBY: st. 125/2, k. ú. Cheb       |  | NÁZEV:   |           |
| MÍSTO STAVBY: st. 125/2, k. ú. Cheb   |  | MÍSTO STAVBY: st. 125/2, k. ú. Cheb       |  | MĚŘÍTKO:   | 1:50      |
| MÍSTO STAVBY: st. 125/2, k. ú. Cheb   |  | MÍSTO STAVBY: st. 125/2, k. ú. Cheb       |  | Č. VÝKRESU:   | D.1.4.d.5 |
| MÍSTO STAVBY: st. 125/2, k. ú. Cheb   |  | MÍSTO STAVBY: st. 125/2, k. ú. Cheb       |  | Půdorys 1.PP - odvod vzduchu   |           |