



Pūdorys pūdy (1:50)

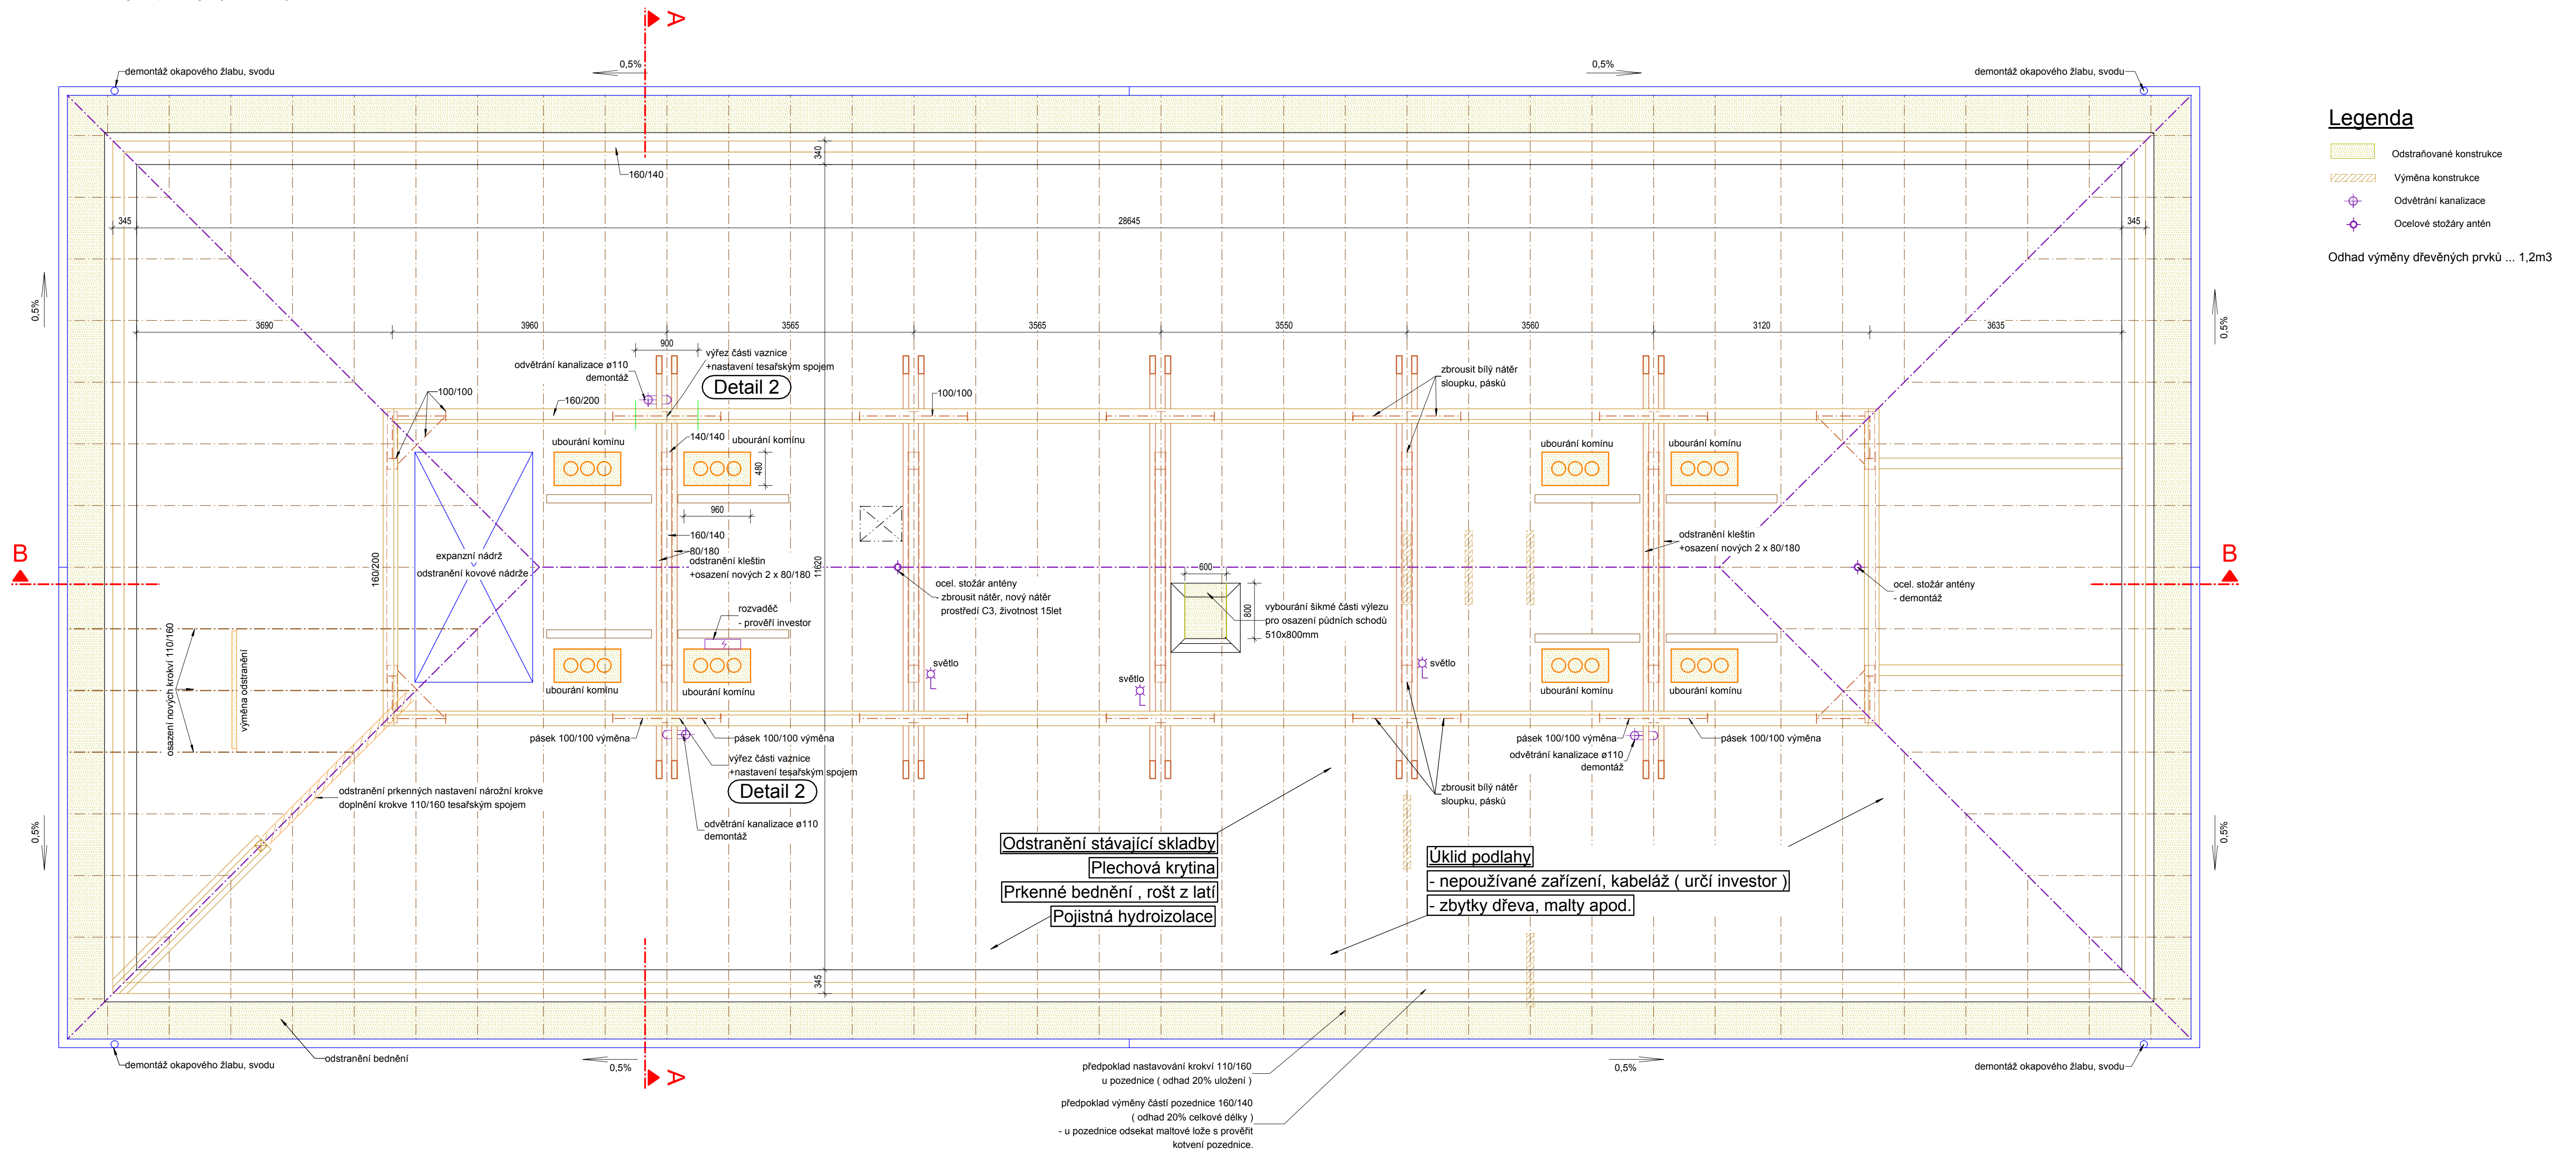


Půdorys střechy (1:50)

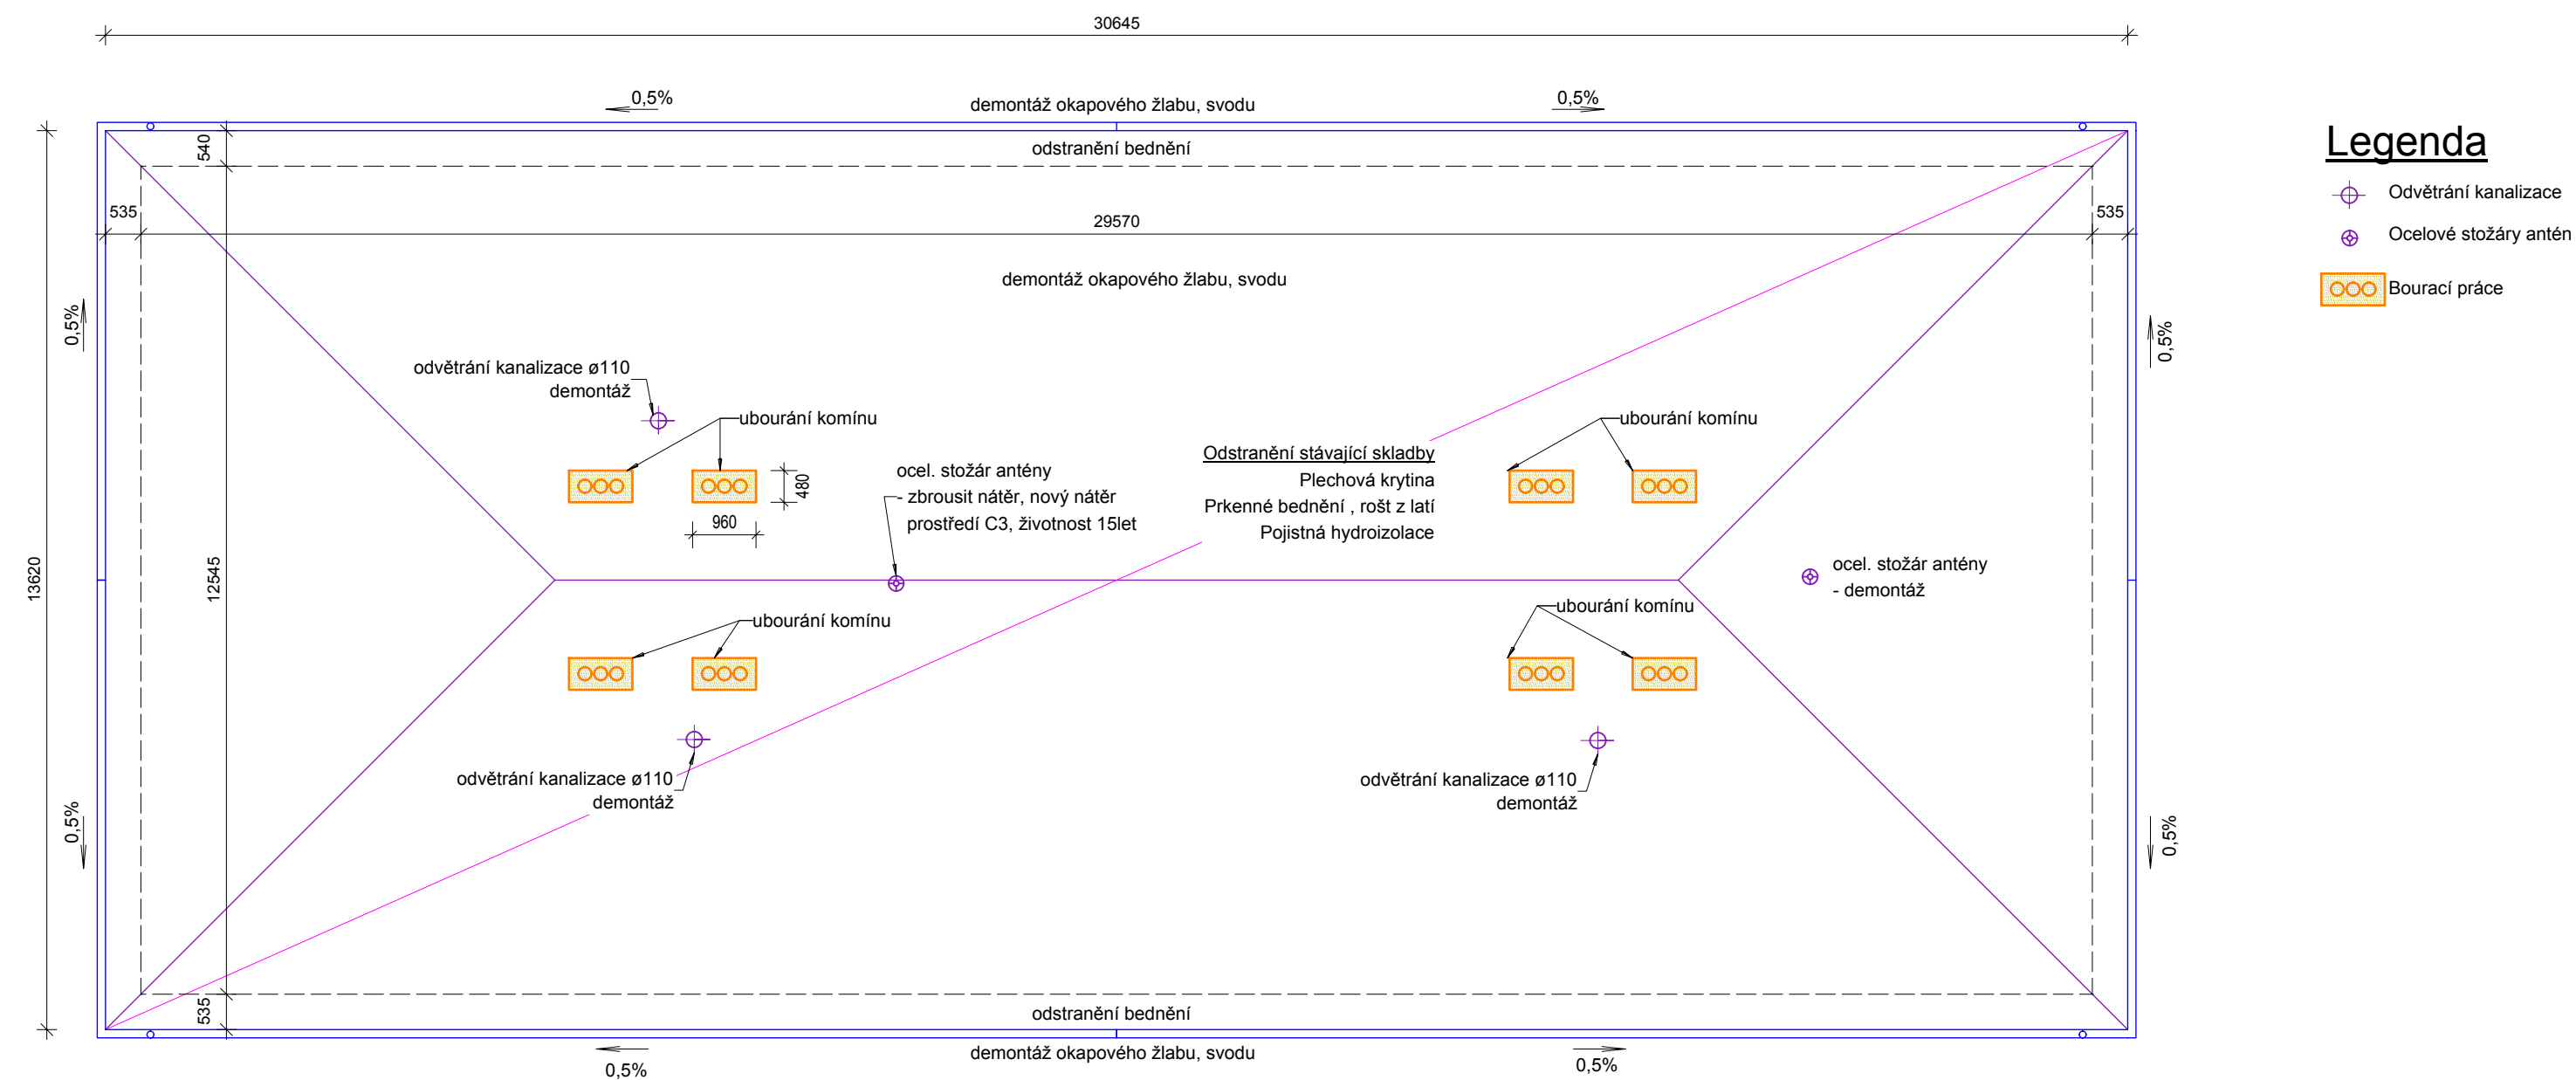

INDEX	ZMĚNA	DATUM	JMĚNO	PODSIS

Vedoucí projektant		Vedoucí zakázky	Dušek Jan Ing.	1:50
Projektant	Vopat Városlav Ing.	Schválil		

 BPO spol. s r.o. Lidická 1239 363 01 OSTROV Tel.: +420353675111 Fax: +420353612416 projekt@bpo.cz www.bpo.cz	ZAKÁZKA:	Rekonstrukce střechy objektu Karla Hynka Máchy 1276 v Sokolově	Průčet A4 8	Poradové číslo
	ČÁST (SO,PS):	Projektová dokumentace	Stupeň projektu PST	4
	OBSAH:	Bourací práce - půdorys	Datum dokončení 28.02.2019	
	OBJEDNATEL:	Pedagogicko-psychologická poradna, Karlovy Vary, příspěvková organizace	Číslo zakázky 9124-26	
			Císlo archivu: BPO 1-102969	