
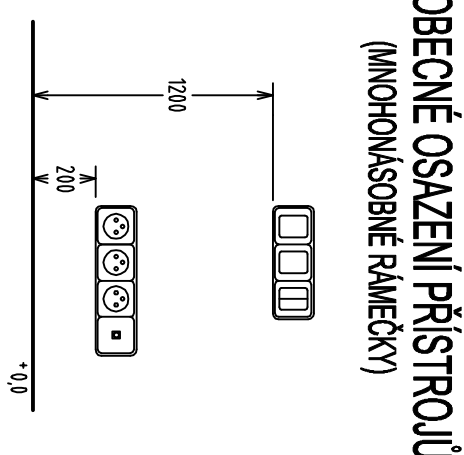
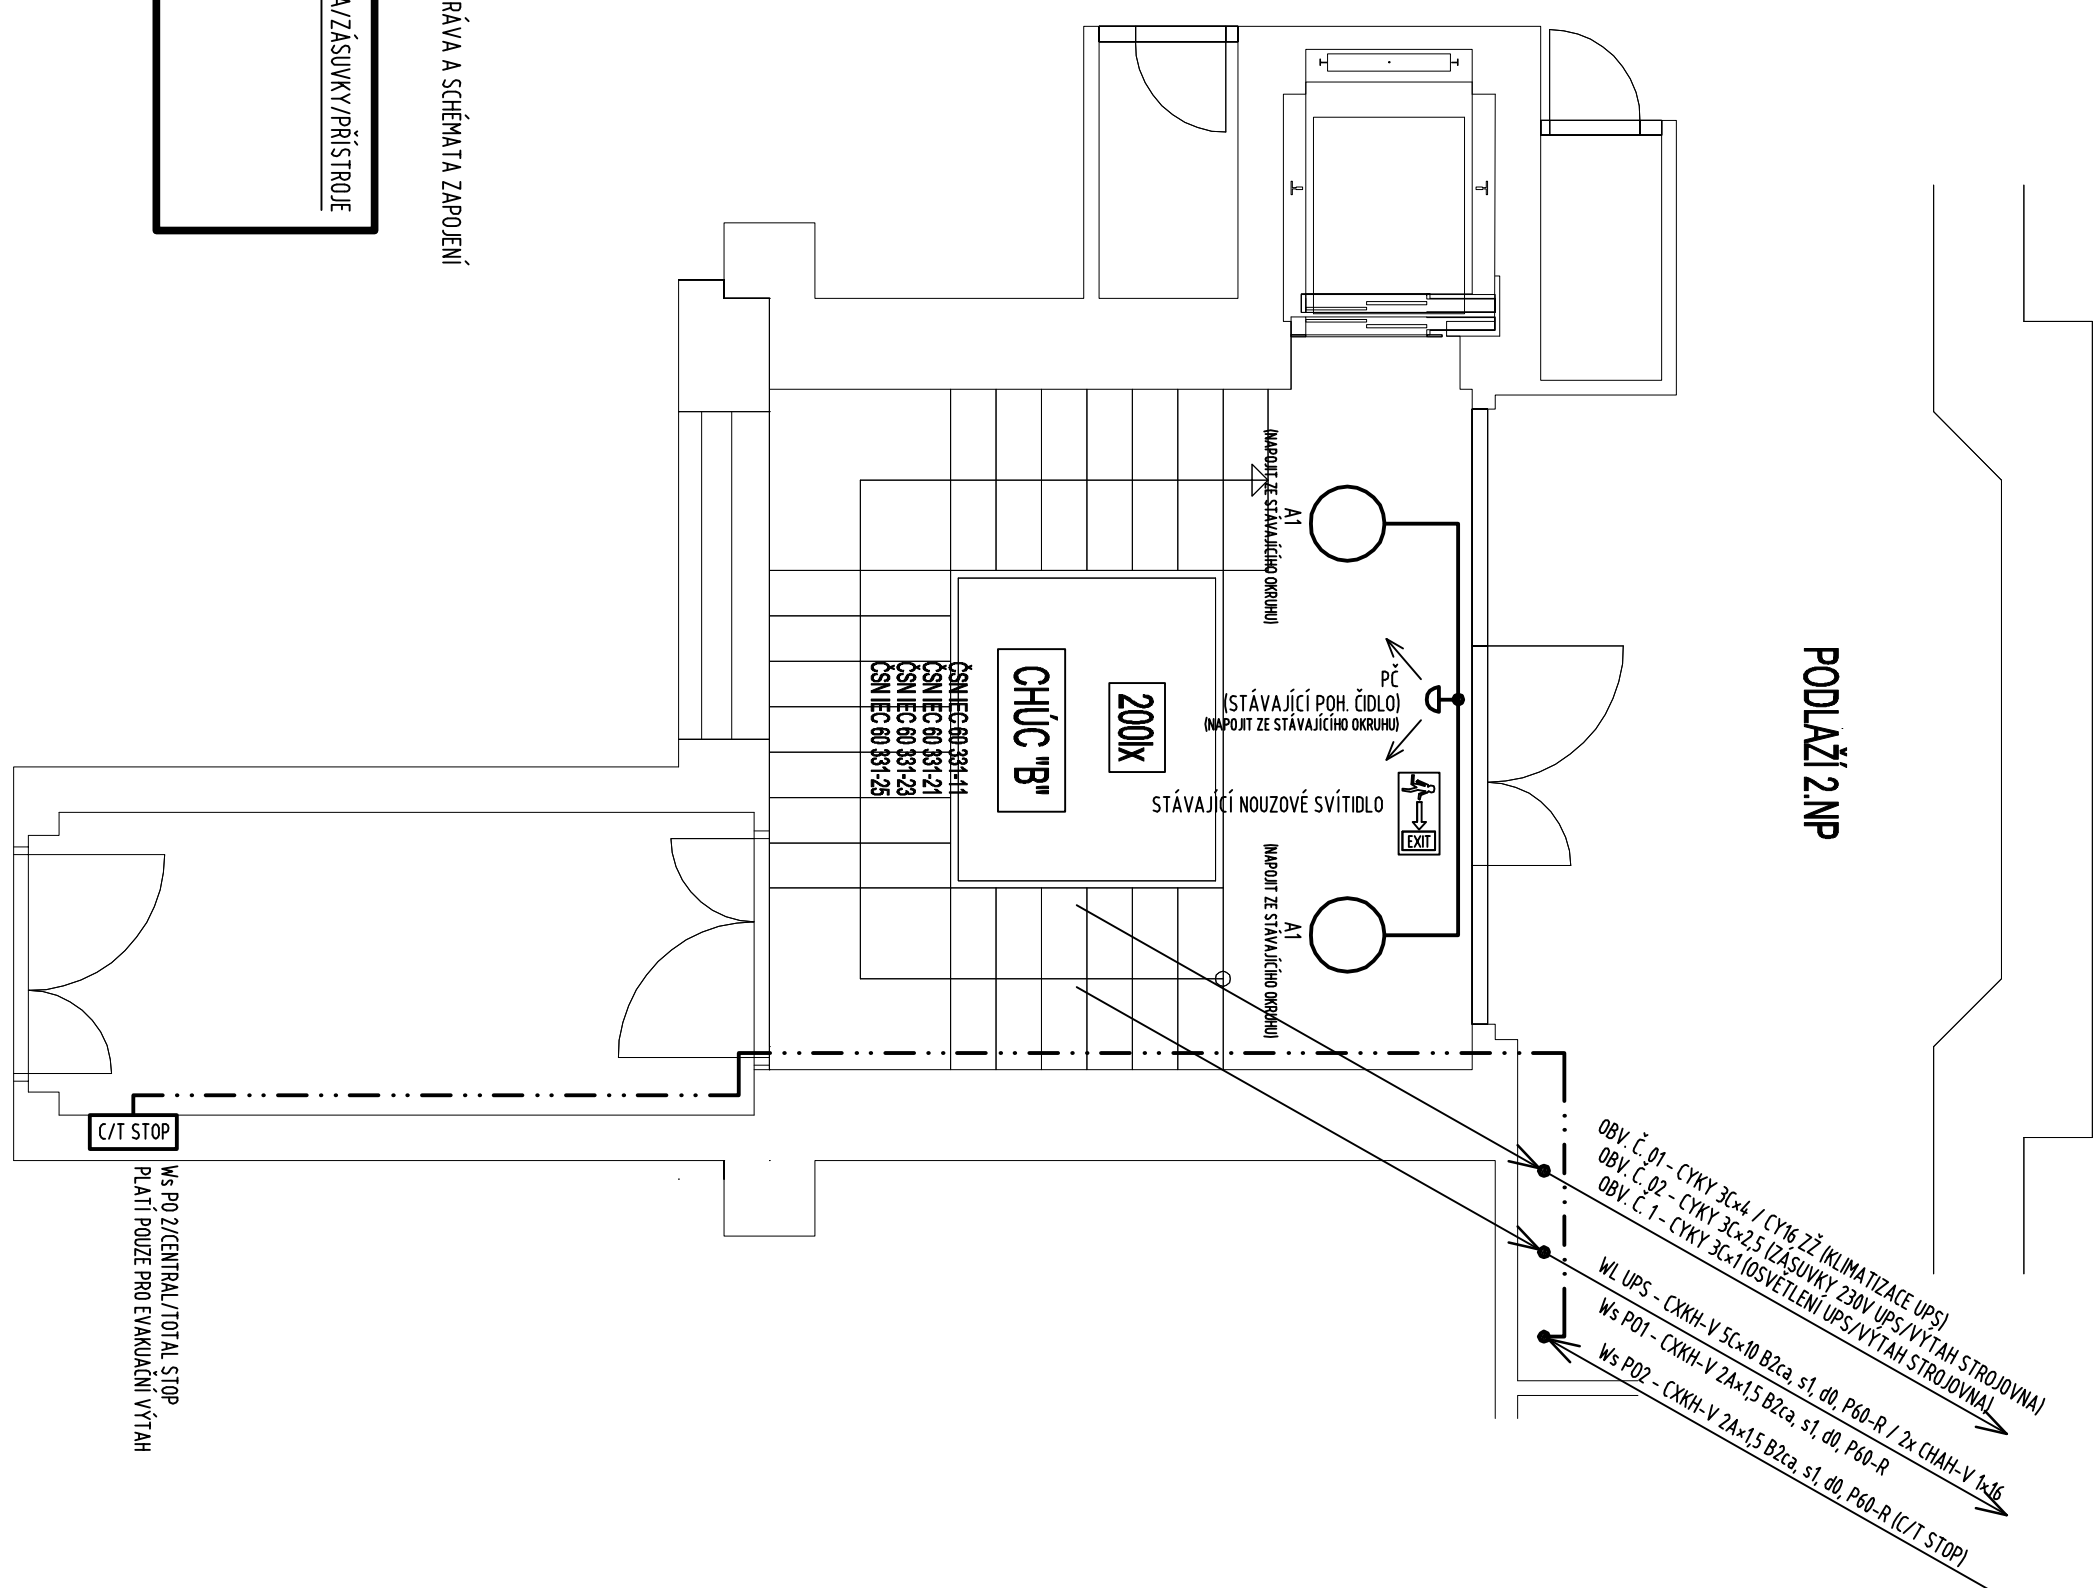
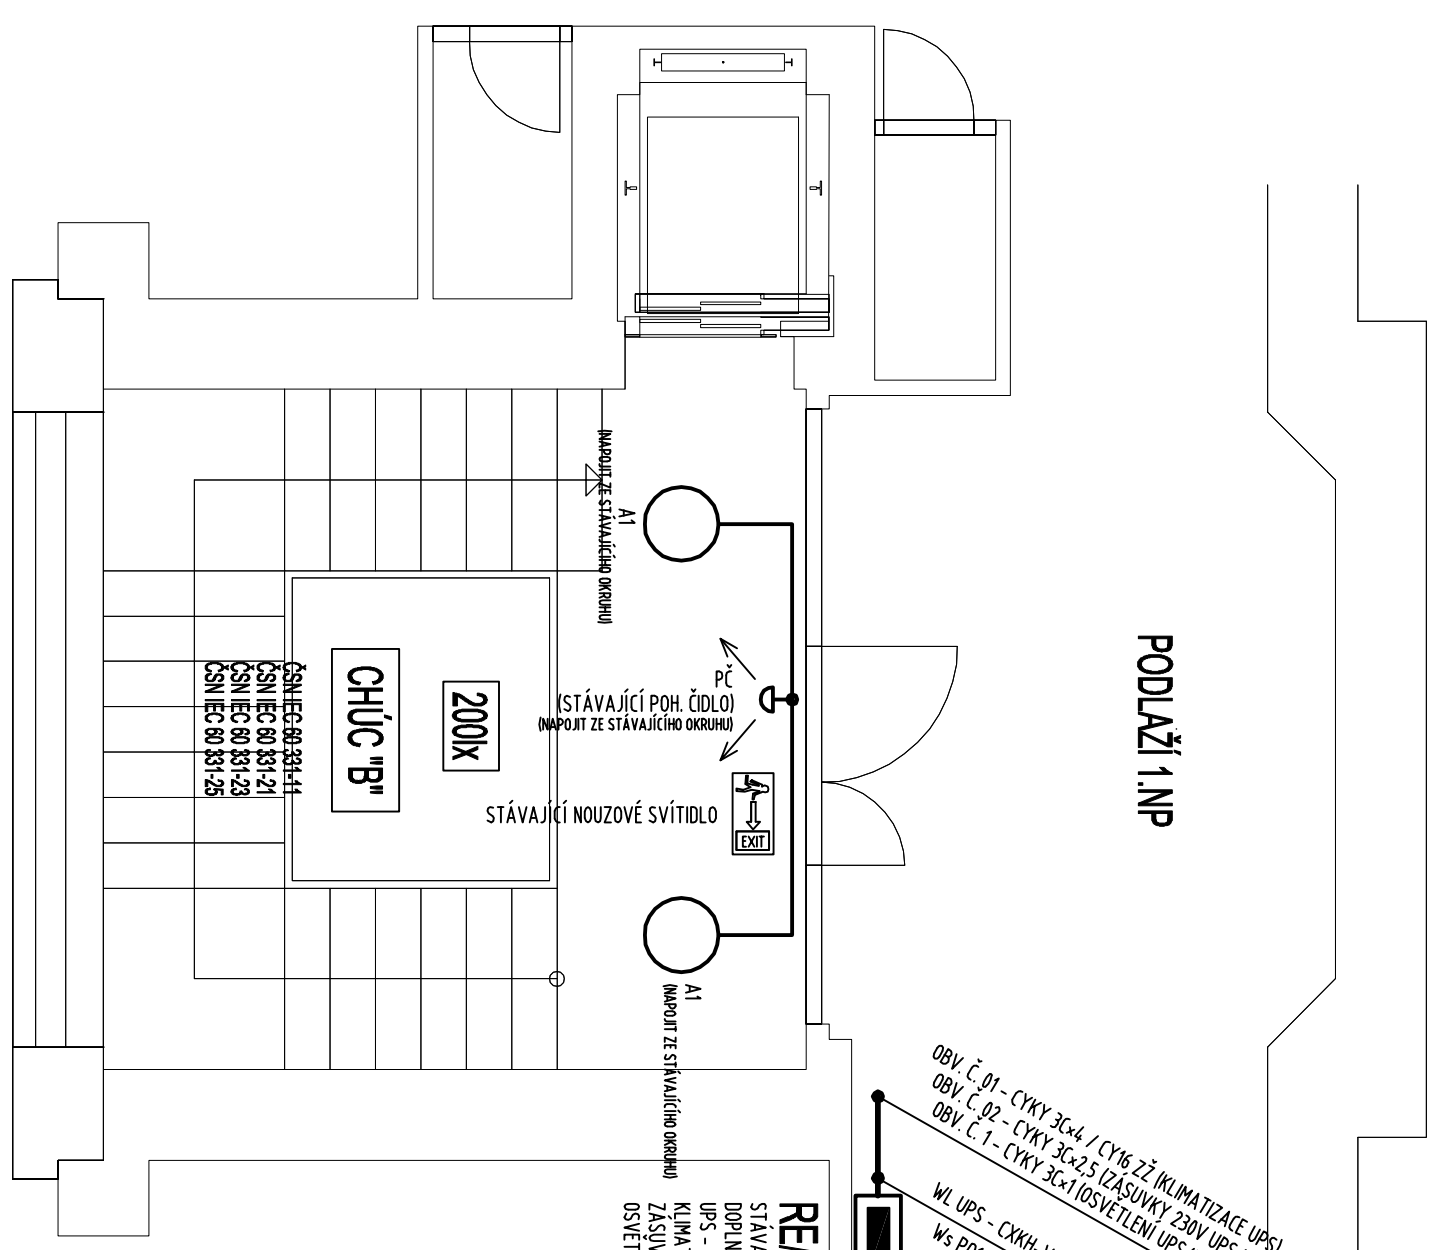


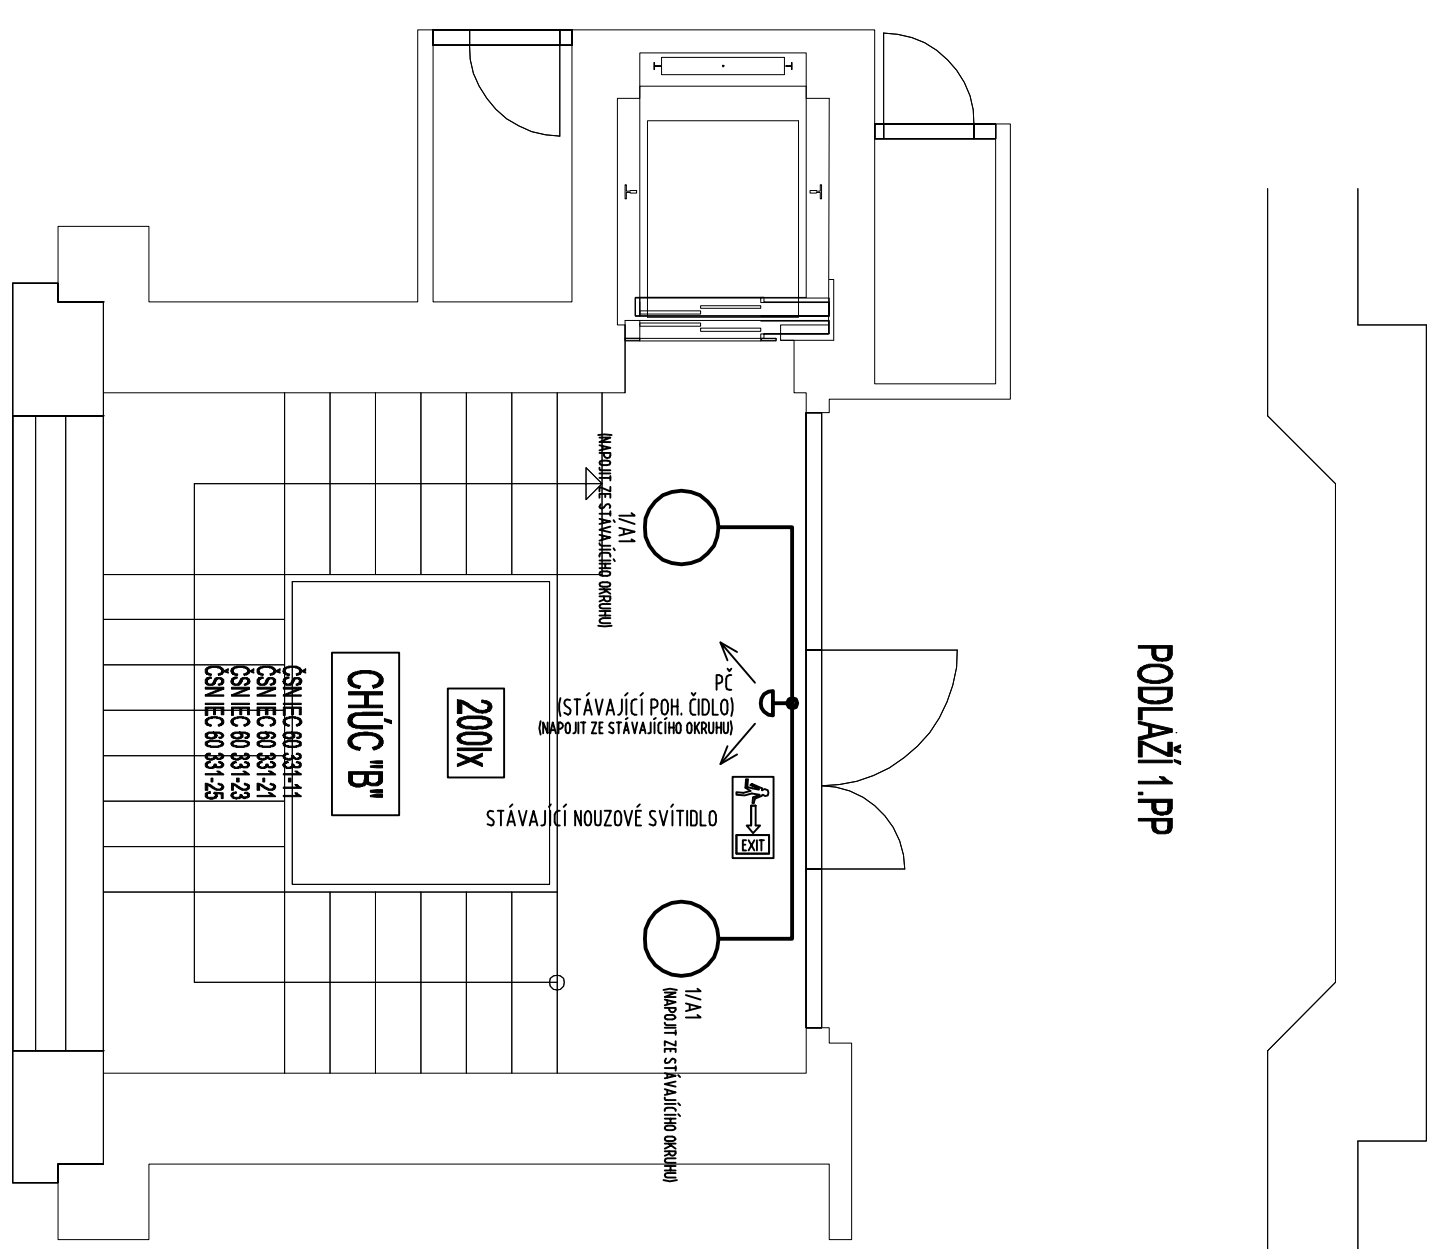

OBECNÉ OSAZENÍ PŘÍSTROJŮ

POZNÁMKA:

NEDÍLNOU SOUČÁSTÍ JE TECHNICKÁ ZPRÁVA A SCHÉMATA ZAPOJENÍ

POČET KUSŮ

6*1/EI

ČÍSLO OBVODU

[illegible]

LEGENDA PRÍSTROJŮ

LEGENDA SVÍTIDEL	

LEGENDA SVÍTIDEL

INSTALLACE

VEŠKERA INSTALACE BUDE V PROVEDENÍ POD OMÍTKOU


NEDÍLNOU SOUČÁSTÍ JE TECHNICKÁ ZPRÁVA A SCHÉMATA ZAPOJENÍ

OCHRANA PŘED ÚRAZEM ELEKTRICKÝM PROUDEM: SAMOČINNÝM DOPLOJENÍM

DOPLNĚKOVÁ OCHRANA OCHRANÝM POSPOJENÍ A PROUDOVÝMI CHRÁŇICÍ DLE ČSN 33 2000-7-7102

POZNAMKA:

POZNAMKA:

[illegible]

Obzrach : PUDORYS ELEKTROINSTALACE 1. PP, 1. NP, 2. NP

Datum :	05/2015


B-5