


PŮDORYS M1:50

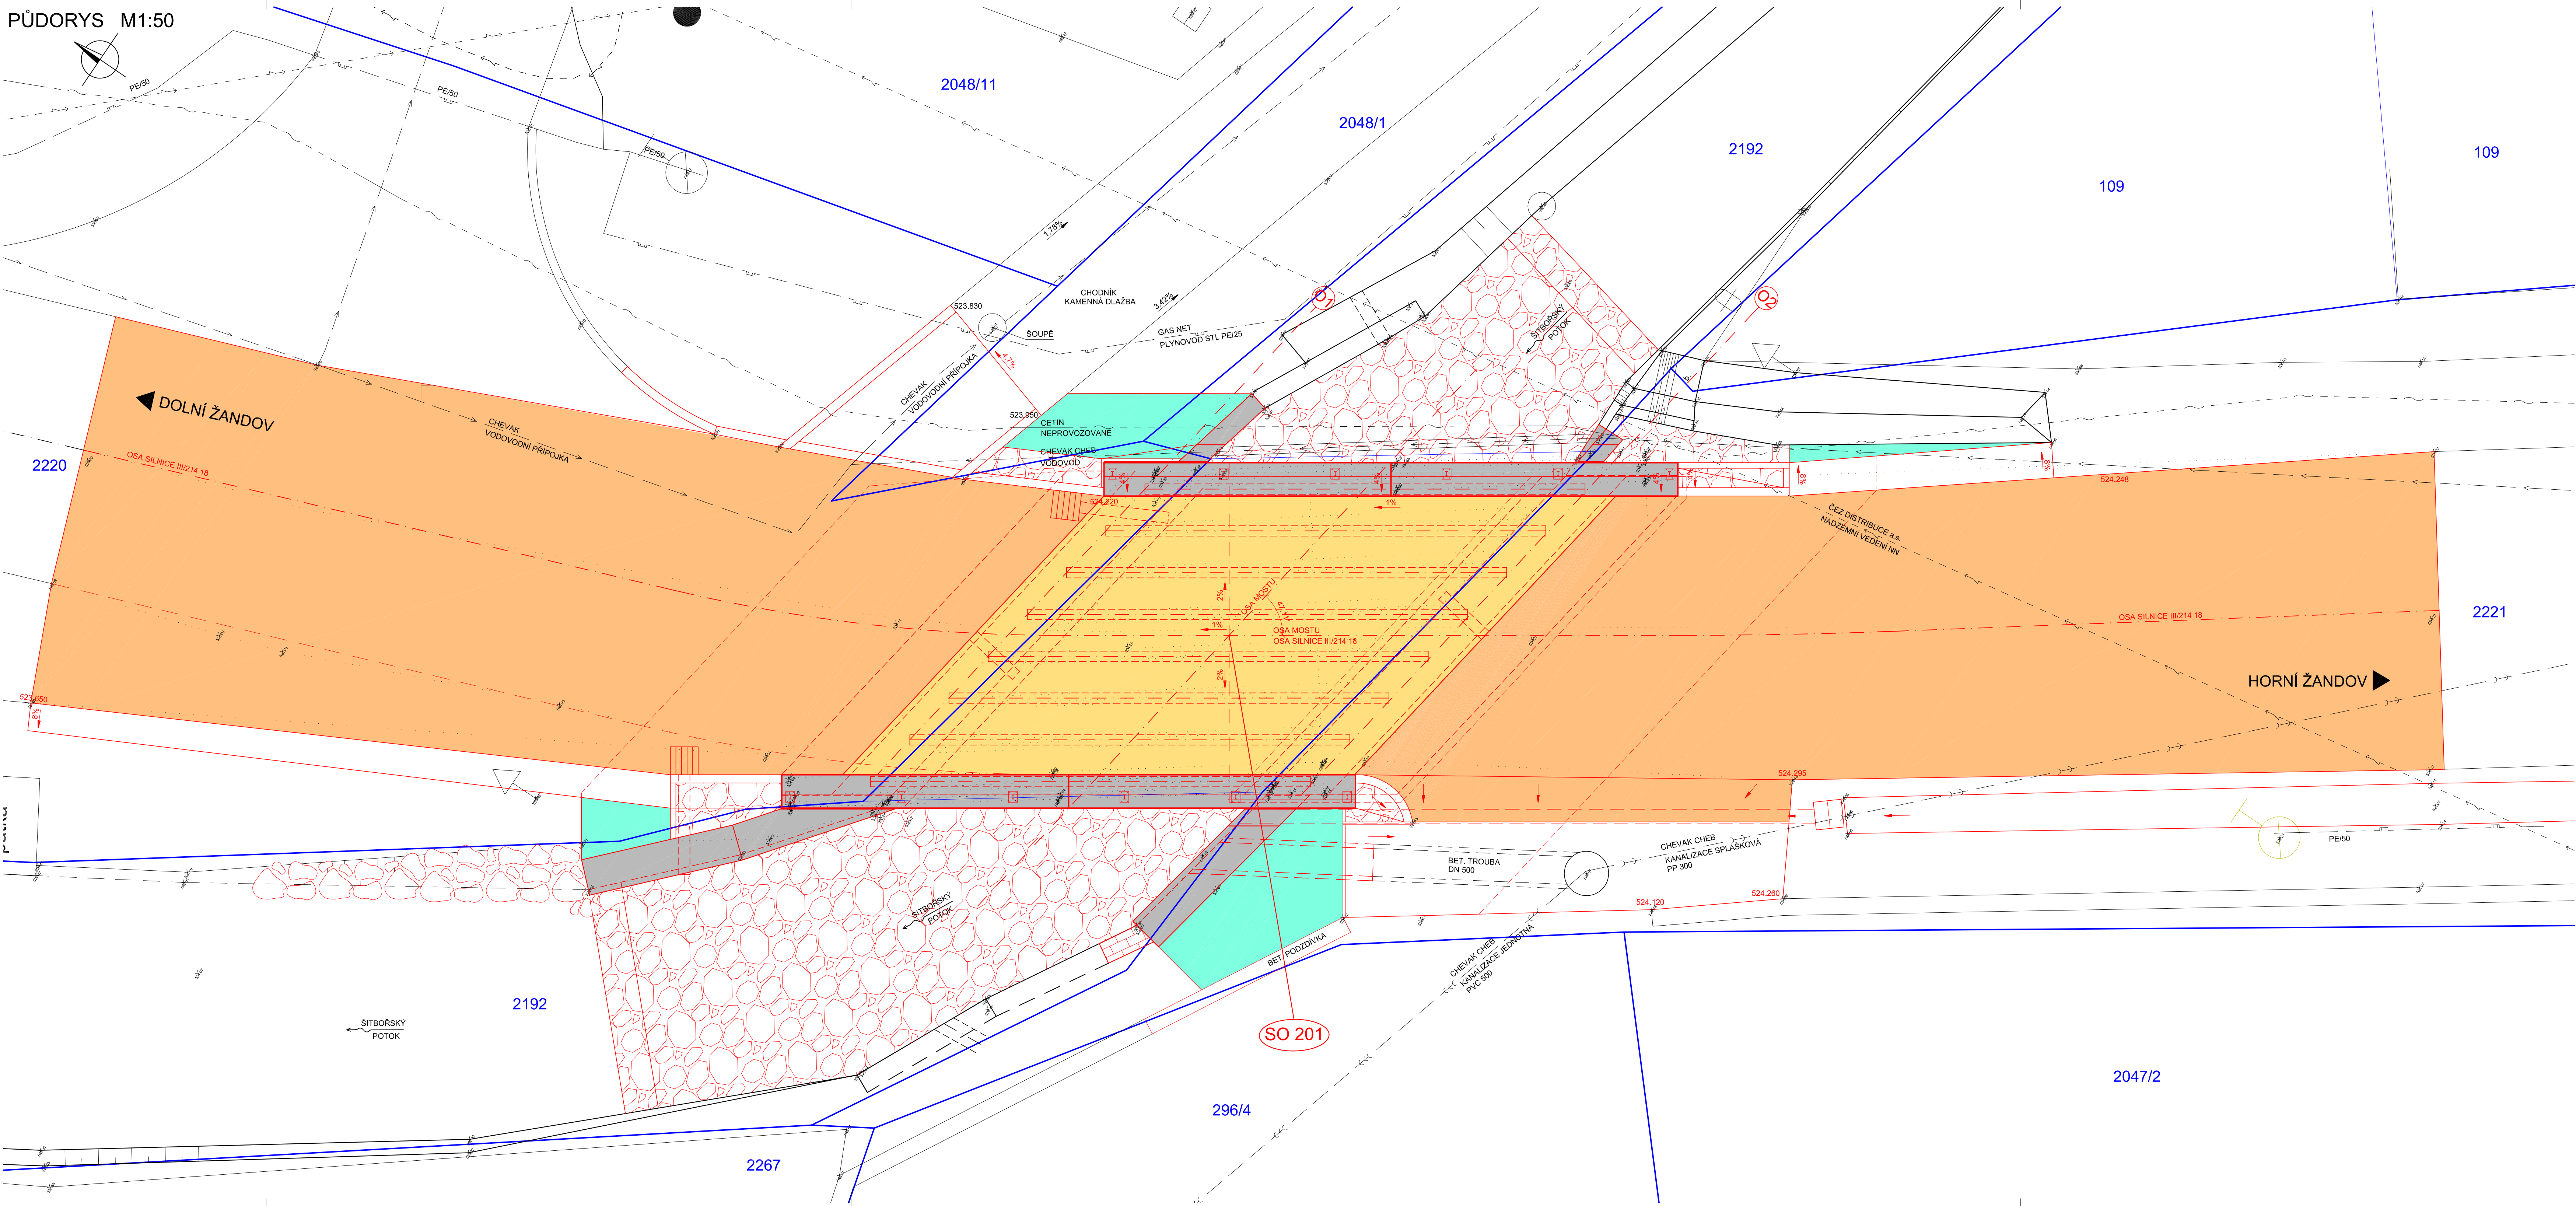

LEGENDA:

- ŽELEZOBETONOVÉ ŘÍMSY
- PLNÁ KONSTRUKCE VOZOVKY
- FRÉZOVÁNÍ VOZOVKY
- OHUMUSOVÁNÍ A OSETÍ
- KM - HRANICE PRACEL

POZNÁMKA:


PŘED ZAPOČETÍM PRACÍ MUSÍ BÝT VYTÝČENY VEŠKERÉ INŽENÝRSKÉ SÍTĚ V OBVODU STAVENIŠTĚ A DOSTATEČNĚ A VHDNĚ OCHRÁNĚN TAK, ABY NEDOŠLO K JEJICH POŠKOZENÍ !!!

SOUŘADNICOVÝ SYSTÉM S-JTSK
VÝŠKOVÝ SYSTÉM Bpv

INVESTOR


KRAJSKÁ SPRÁVA A ÚDRŽBA SILNIC
KARLOVARSKÉHO KRAJE

Chebská 282, 356 01 Sokolov



STAVBA

MODERNIZACE MOSTU EV. Č. 214 18-1
DOLNÍ ŽANDOV

S.A.W. CONSULTING s.r.o.

Právník 2324, 407 47 Varnsdorf
středisko UL Masarykův 633/318, 400 01 Ústí n. L.
web: www.sawconsulting.cz email: info@sawconsulting.cz

VYPRACOVAL	ZODPOVĚDNÝ PROJEKTANT	TECHNICKÁ KONTROLA
ANDREA MAŠKOVÁ	ING. EVA DRAGOUNOVÁ	JAROSLAV ZAVADIL, DIS.
<i>Mašková</i>	<i>Dragounová</i>	<i>Zavadil</i>

PŘÍLOHA

INVESTOR	KSUS KK
ZAKÁZKOVÉ ČÍSLO	2017-056
DATUM	01/2018
STUPEŇ	DSP/PDPS
MĚŘÍTKO	1:50
C. PŘÍLOHY	PARE

KOORDINAČNÍ SITUACE STAVBY

B.2