
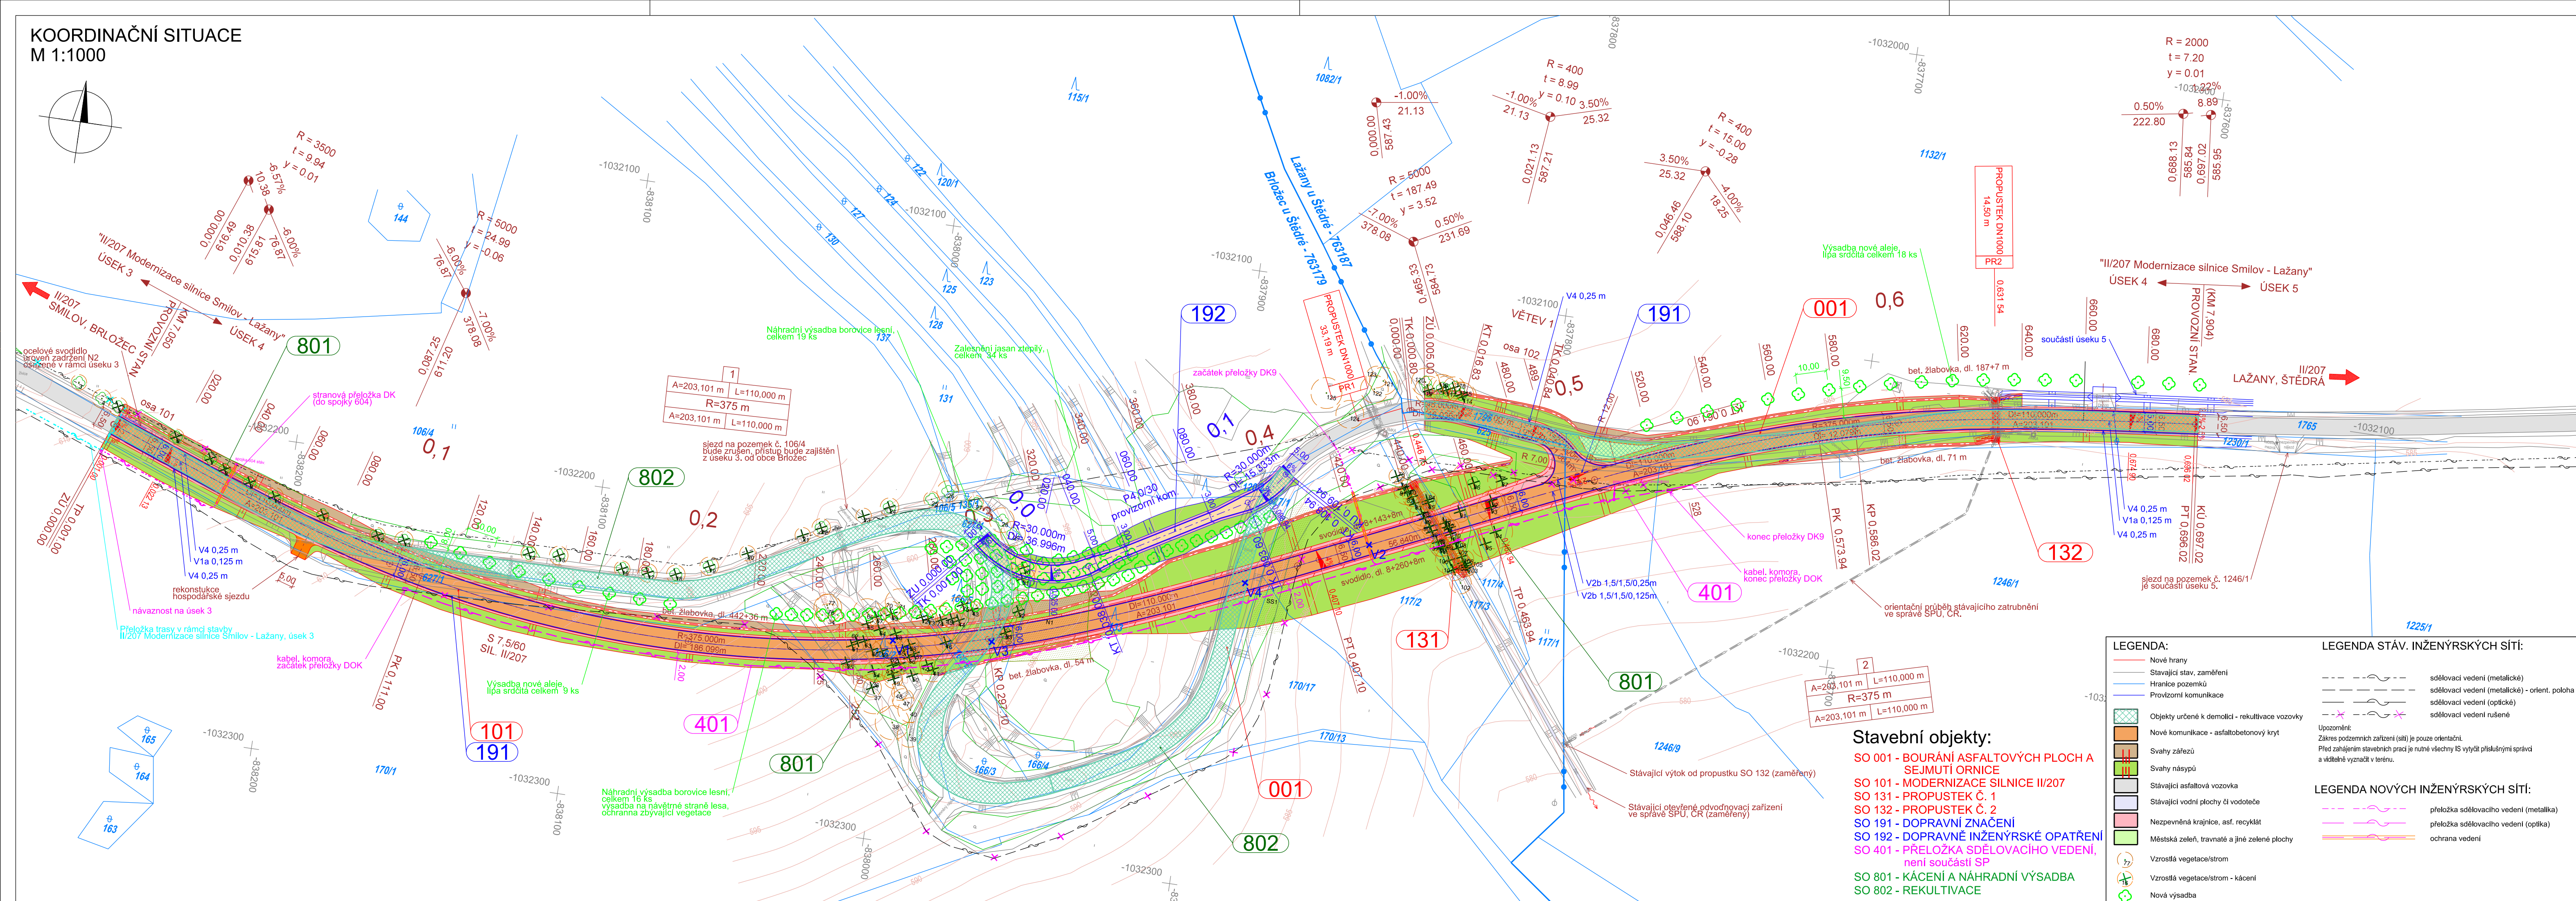


KOORDINAČNÍ SITUACE  
M 1:1000

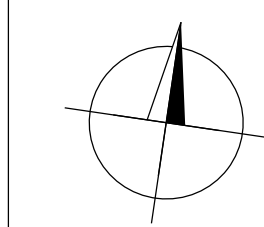

SOUŘADNICOVÝ SYSTÉM S-JTSK  
VÝŠKOVÝ SYSTÉM Bpv

INVESTOR

KRAJSKÁ SPRÁVA A ÚDRŽBA SILNIC  
KARLOVARSKÉHO KRAJE

Chebská 282, 356 01 Sokolov



STAVBA		II/207 MODERNIZACE SILNICE BRLOŽEC - LAŽANY PŘELOŽKA SERPENTIN		S.A.W. CONSULTING s.r.o.	
VYPRACOVAL		ZODPOVĚDNÝ PROJEKTANT		TECHNICKÁ KONTROLA	
ING. JIŘÍ HENYCH		ING. FILIP KUČERA		JAROSLAV ZAVADIL, DIS.	
INVESTOR		ZAKÁZKOVÉ ČÍSLO		KSÚS KK	
ING. JIŘÍ HENYCH		ING. FILIP KUČERA		JAROSLAV ZAVADIL, DIS.	
DATUM		2017-057		2017-057	
STUPEŇ		01/2018		DSP/PPDS	
MĚRITKO		1:1000		PARE	
PRÍLOHA		Č. PŘÍLOHY		B.3	
KOORDINAČNÍ SITUACE					