


SITUACE VÝSTAVBY - FÁZE 2
M 1:1000
SO 192 - DOPRAVNĚ INŽENÝRSKÉ OPATŘENÍ

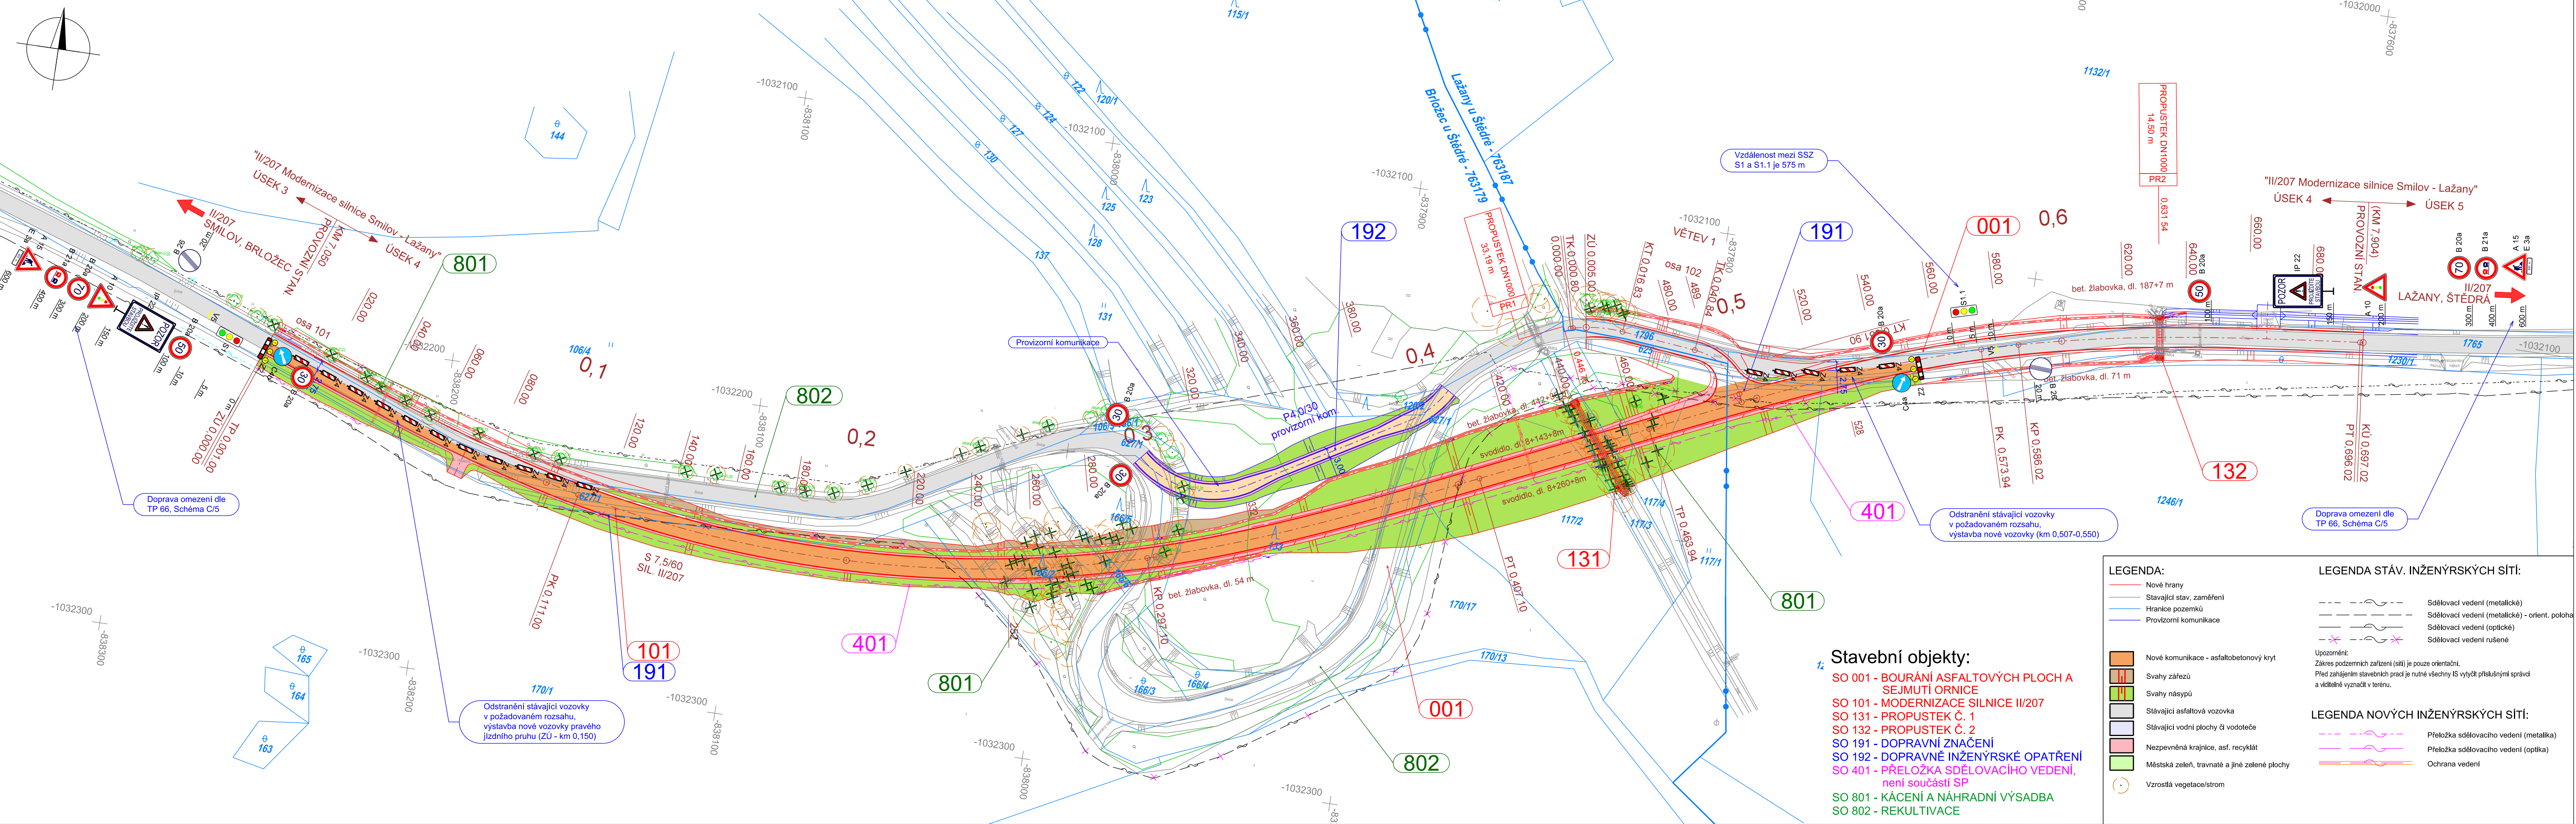

INVESTOR

KRAJSKÁ SPRÁVA A ÚDRŽBA SILNIC
KARLOVARSKÉHO KRAJE

Chraberská 282, 356 01 Sokolov

KRAJSKÁ SPRÁVA A ÚDRŽBA SILNIC
KARLOVARSKÉHO KRAJE, PŘÍSPĚVATELSKÁ ORGANIZACE

SO 192 DOPRAVNĚ INŽENÝRSKÉ OPATŘENÍ			
STAVBA			
II/207 MODERNIZACE SILNICE BRLOŽEC - LAŽANY PŘELOŽKA SERPENTIN			
S.A.W. CONSULTING s.r.o.			
Praha 2324, 407 47 Varnsdorf			
středisko UL: Masarykova 633/318, 400 01 Ústí n. L.			
web: www.sawconsulting.cz e-mail: info@sawconsulting.cz			
VYPRACOVAL	ZODPOVĚDNÝ PROJEKTANT	TECHNICKÁ KONTROLA	INVESTOR
ING. JIŘÍ HENYCH	ING. FILIP KUČERA	JAROSLAV ZAVADIL, DIS.	KSÚS KK
Závěr			ZAKÁZKOVÉ ČÍSLO
			2017-057
			DATUM
			01/2018
			STUPEŇ
			DSP/DPDS
			MĚRITKO
			1:1000
			Č. PŘÍLOHY
			PARE
			6.2.3
SITUACE VÝSTAVBY - FÁZE 2			