

SITUACE  
M 1:1000  
SO 001 - BOURÁNÍ ASFALTOVÝCH PLOCH A SEJMUTÍ ORNICE

LEGENDA:

Osa navržené komunikace

Stávající stav, zaměření


Hranice pozemků

Plochy bourání vozovky

Plochy sejmutí ornice

Poloha sondy

144

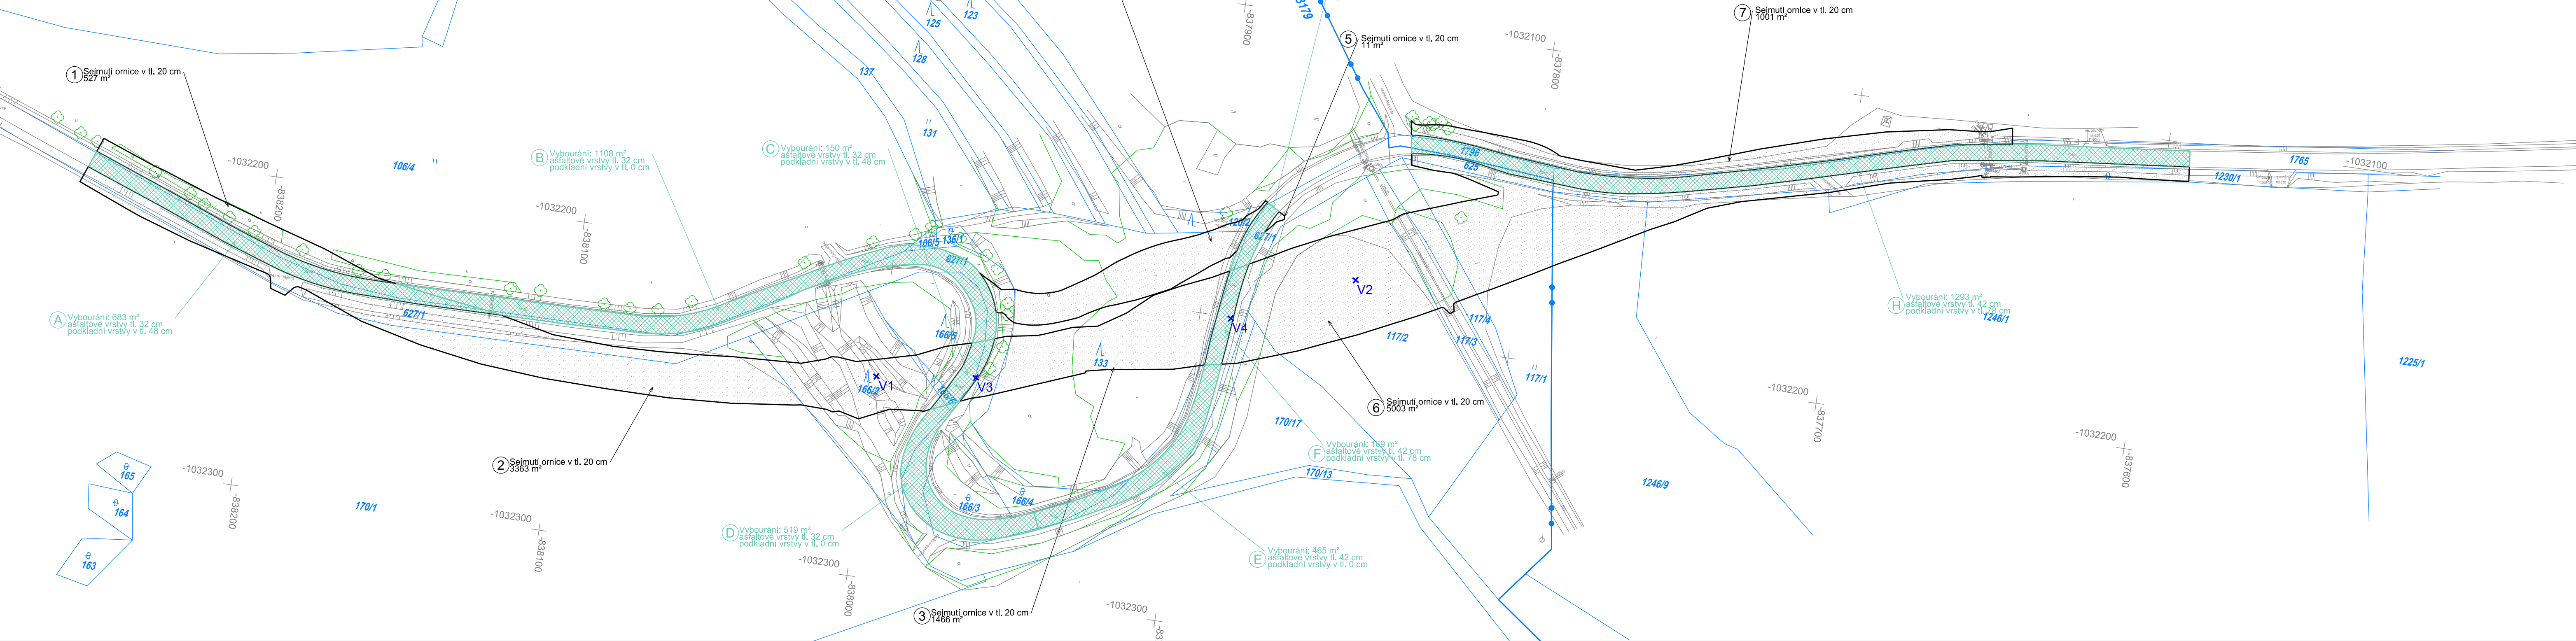

INVESTOR

KRAJSKÁ SPRÁVA A ÚDRŽBA SILNIC  
KARLOVARSKÉHO KRAJE


Chebská 282, 356 01 Sokolov




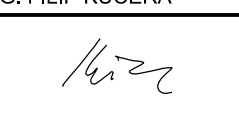
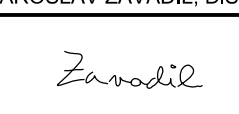
SO 001 BOURÁNÍ ASFALTOVÝCH PLOCH A SEJMUTÍ ORNICE

STAVBA

II/207 MODERNIZACE SILNICE  
BRLOŽEC - LAŽANY  
PŘELOŽKA SERPENTIN

S.A.W. CONSULTING s.r.o.

Pražná 2324, 407 47 Varnsdorf  
středisko UL: Masarykova 633/318, 400 01 Ústí n. L.  
web: [www.sawconsulting.cz](http://www.sawconsulting.cz)  
e-mail: [info@sawconsulting.cz](mailto:info@sawconsulting.cz)

VYPRACOVAL	ZODPOVĚDNÝ PROJEKTANT	TECHNICKÁ KONTROLA	INVESTOR	KSÚS KK
ING. JIŘÍ HENYCH	ING. FILIP KUČERA	JAROSLAV ZAVADIL, DIS.	ZAKÁZKOVÉ ČÍSLO	2017-057
			DATUM	01/2018
PŘÍLOHA	SITUACE		STUPEŇ	DSP/PDPS
			MĚŘITKO	1:1000
			Č. PŘÍLOHY	PARÉ
			2	