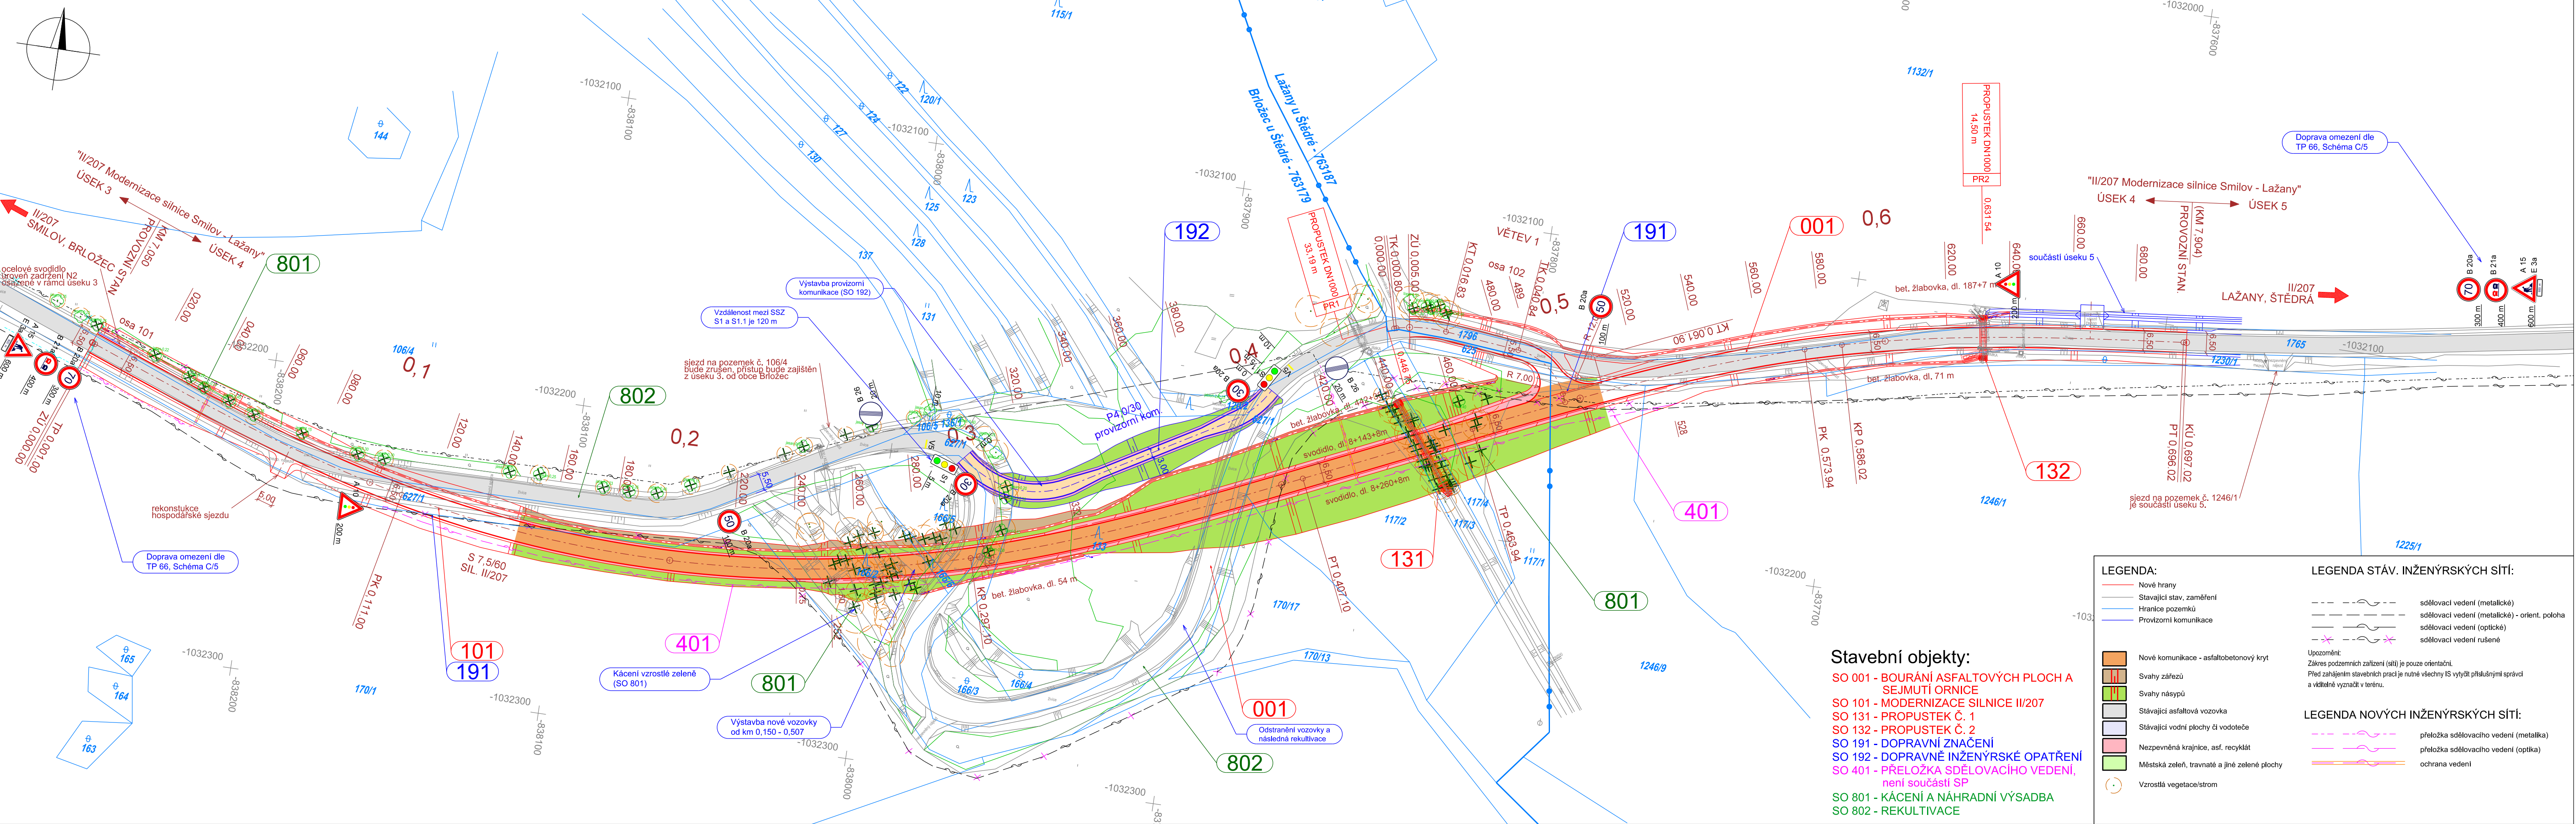


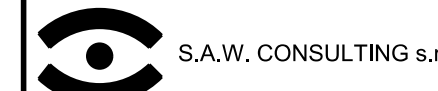

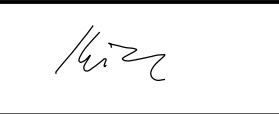

SITUACE VÝSTAVBY - FÁZE 1  
M 1:1000  
SO 192 - DOPRAVNĚ INŽENÝRSKÉ OPATŘENÍ



INVESTOR

**KRAJSKÁ SPRÁVA A ÚDRŽBA SILNIC  
KARLOVARSKÉHO KRAJE**  
Chebská 282, 356 01 Sokolov



| SO 192 DOPRAVNĚ INŽENÝRSKÉ OPATŘENÍ   |                       |   |   |
|---|-----------------------|---|---|
| STAVBA  |                       |   |   |
| II/207 MODERNIZACE SILNICE<br>BRLOŽEC - LAŽANY<br>PŘELOŽKA SERPENTIN                  |                       |  S.A.W. CONSULTING s.r.o.<br><small>Prašná 2324, 407 47 Varnsdorf<br/>středisko UL: Masarykova 633/318, 400 01 Ústí n. L.<br/>web: www.sawconsulting.cz e-mail: info@sawconsulting.cz</small> |   |
| VYPRACOVAL  | ZODPOVĚDNÝ PROJEKTANT | TECHNICKÁ KONTROLA  | INVESTOR  |
| ING. JIŘÍ HENYCH  | ING. FILIP KUČERA     | JAROSLAV ZAVADIL, DIS.  | KSÚS KK   |
|  |                       |    |  |
| PŘÍLOHA   |                       | Č. PŘÍLOHY  | PARÉ  |
| SITUACE VÝSTAVBY - FÁZE 1   |                       | 6.2.2   |   |