


SITUACE VÝSTAVBY - FÁZE 5
M 1:1000
SO 192 - DOPRAVNĚ INŽENÝRSKÉ OPATŘENÍ

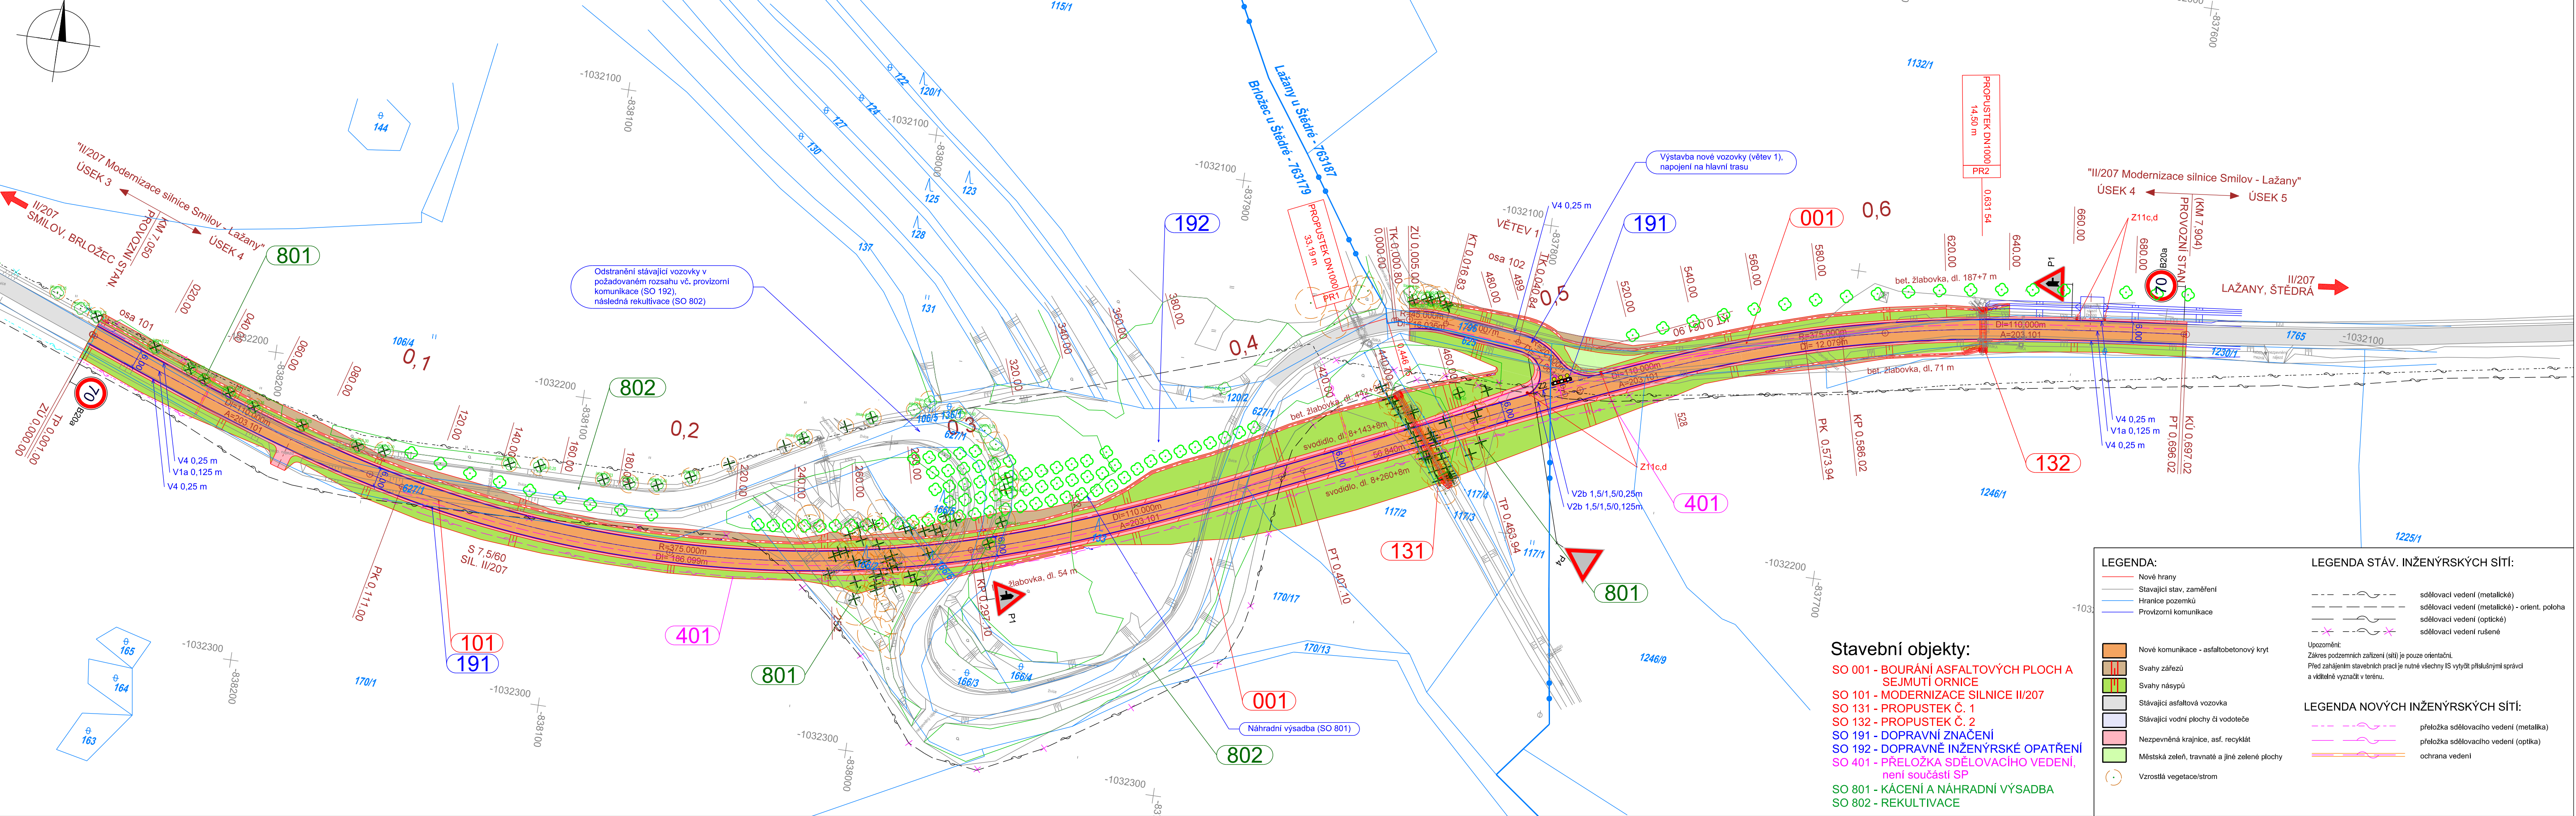





INVESTOR

KRAJSKÁ SPRÁVA A ÚDRŽBA SILNIC
KARLOVARSKÉHO KRAJE

Chebská 282, 356 01 Sokolov



SO 192 DOPRAVNĚ INŽENÝRSKÉ OPATŘENÍ			
STAVBA			
II/207 MODERNIZACE SILNICE BRLOŽEC - LAŽANY PŘELOŽKA SERPENTIN		 S.A.W. CONSULTING s.r.o.	
Prašná 2324, 407 47 Varnsdorf středisko UL: Masarykova 633/318, 400 01 Ústí n. L. web: www.sawconsulting.cz e-mail: info@sawconsulting.cz			
VYPRACOVAL	ZODPOVĚDNÝ PROJEKTANT	TECHNICKÁ KONTROLA	INVESTOR
ING. JIŘÍ HENYCH	ING. FILIP KUČERA	JAROSLAV ZAVADIL, DIS.	KSÚS KK
			
		ZAKÁZKOVÉ ČÍSLO	
		2017-057	
		DATUM	
		01/2018	
		STUPEŇ	
		DSP/PDPS	
		MĚRITKO	
		1:1000	
PŘÍLOHA		Č. PŘÍLOHY	
		6.2.6	
		PARE	