

SITUACE KÁCENÍ  
M 1:1000  
SO 801 - KÁCENÍ A NÁHRADNÍ VÝSADBA

LEGENDA:

Nové hrany

Stávající stav, zaměření

Hranice pozemků

46

Vzrostlá vegetace/strom - označení dle dendro, průzkumu


46

Vzrostlá vegetace/strom - kácení

46

Nová výsadba

144

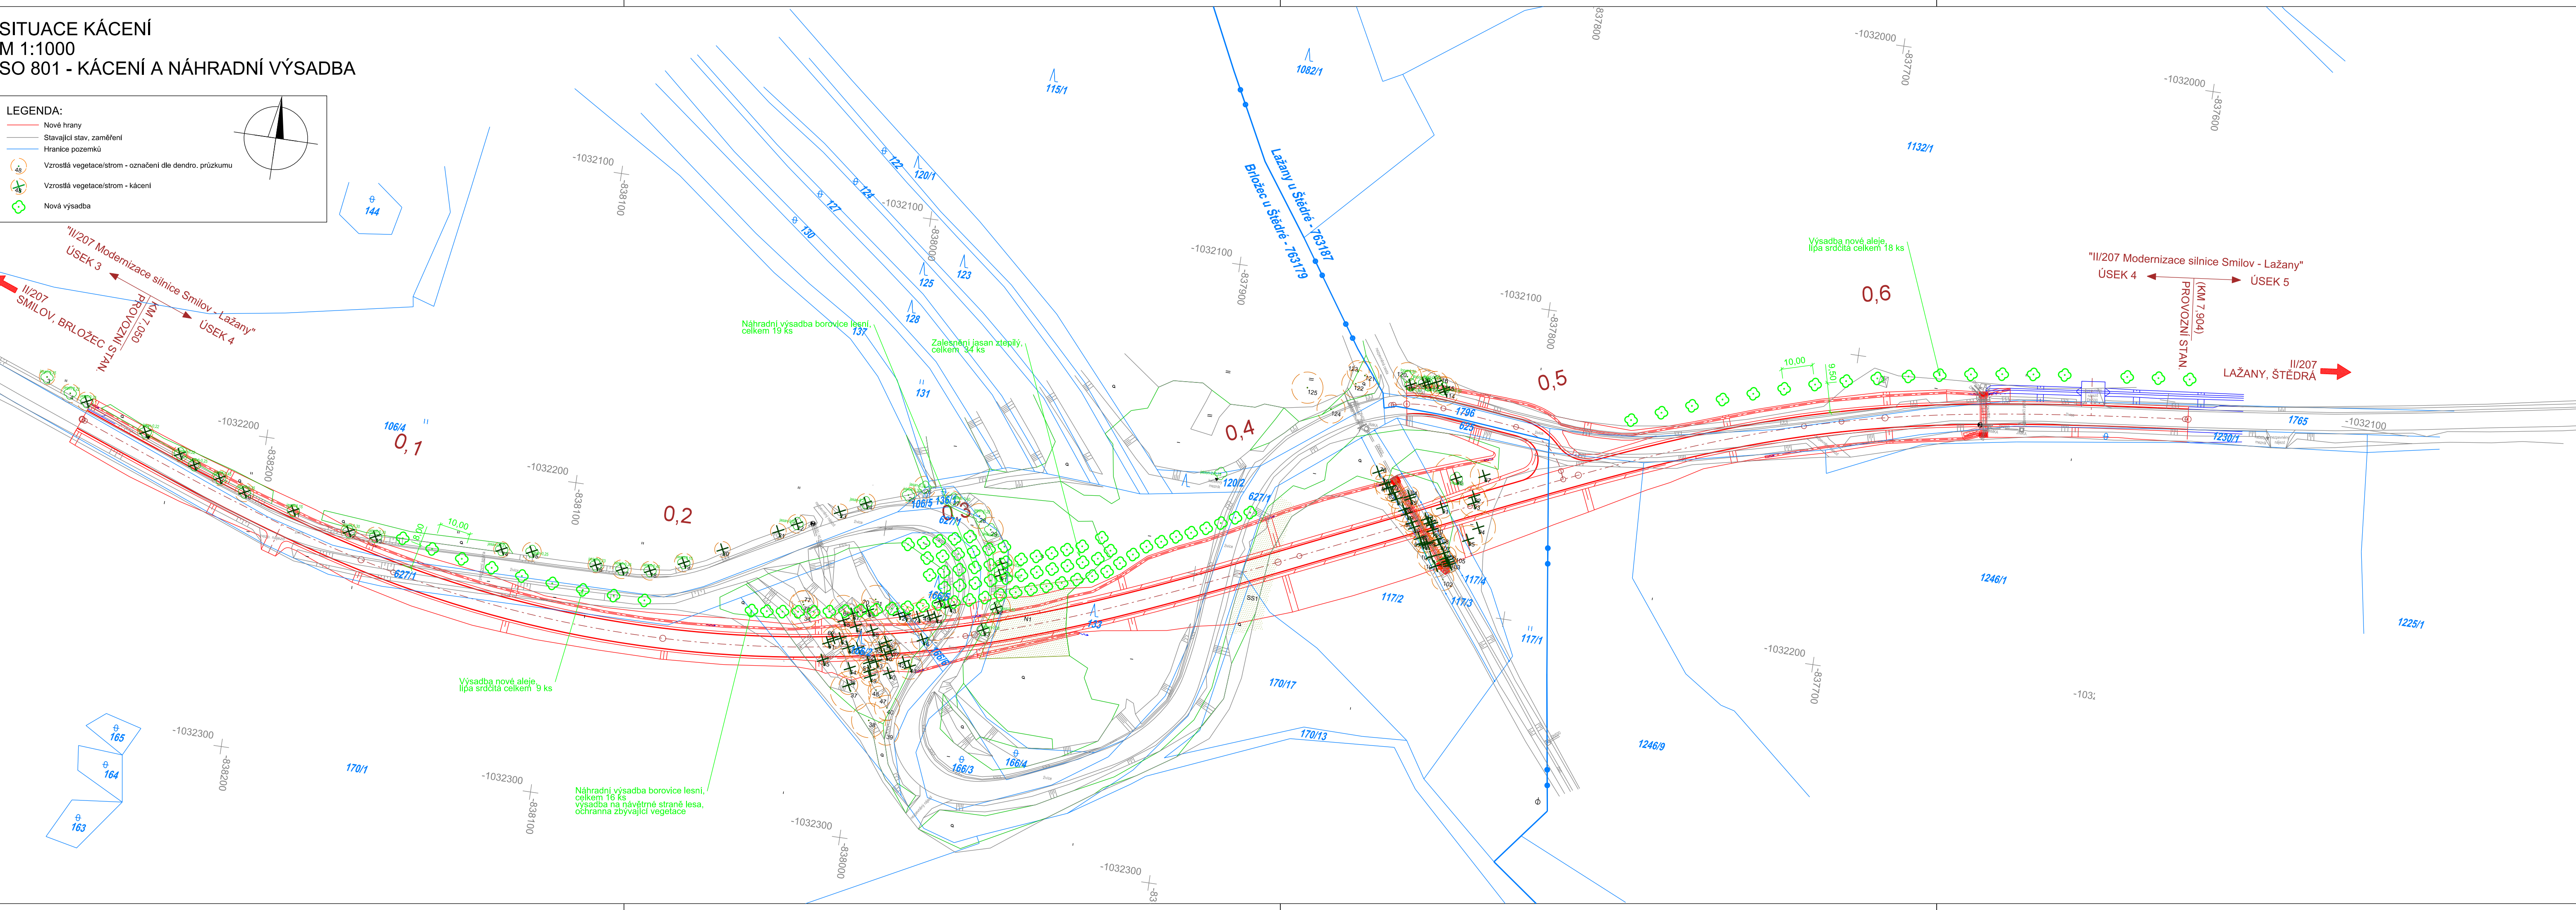

INVESTOR





KRAJSKÁ SPRÁVA A ÚDRŽBA SILNIC  
KARLOVARSKÉHO KRAJE

KRAJSKÁ SPRÁVA A ÚDRŽBA SILNIC

KARLOVARSKÉHO KRAJE, PŘÍSPĚVACÍ ORGANIZACE

Chébská 282, 356 01 Sokolov

SO 801 KÁCENÍ A NÁHRADNÍ VÝSADBA

STAVBA			 S.A.W. CONSULTING s.r.o.	
II/207 MODERNIZACE SILNICE BRLOŽEC - LAŽANY PŘELOŽKA SERPENTIN			Praha 2324, 407 47 Varnsdorf středisko UL: Masarykova 633/318, 400 01 Ústí n. L. web: <a href="http://www.sawconsulting.cz">www.sawconsulting.cz</a> e-mail: <a href="mailto:info@sawconsulting.cz">info@sawconsulting.cz</a>	
VYPRACOVAL	ZODPOVĚDNÝ PROJEKTANT	TECHNICKÁ KONTROLA	INVESTOR	KSÚS KK
ING. JIŘÍ HENYCH	ING. FILIP KUČERA	JAROSLAV ZAVADIL, DIS.	ZAKÁZKOVÉ ČÍSLO	2017-057
			DATUM	01/2018
PŘÍLOHA	SITUACE		STUPEŇ	DSP/PDPS
			MĚRITKO	1:1000
			Č. PŘÍLOHY	PARE
			8.2	