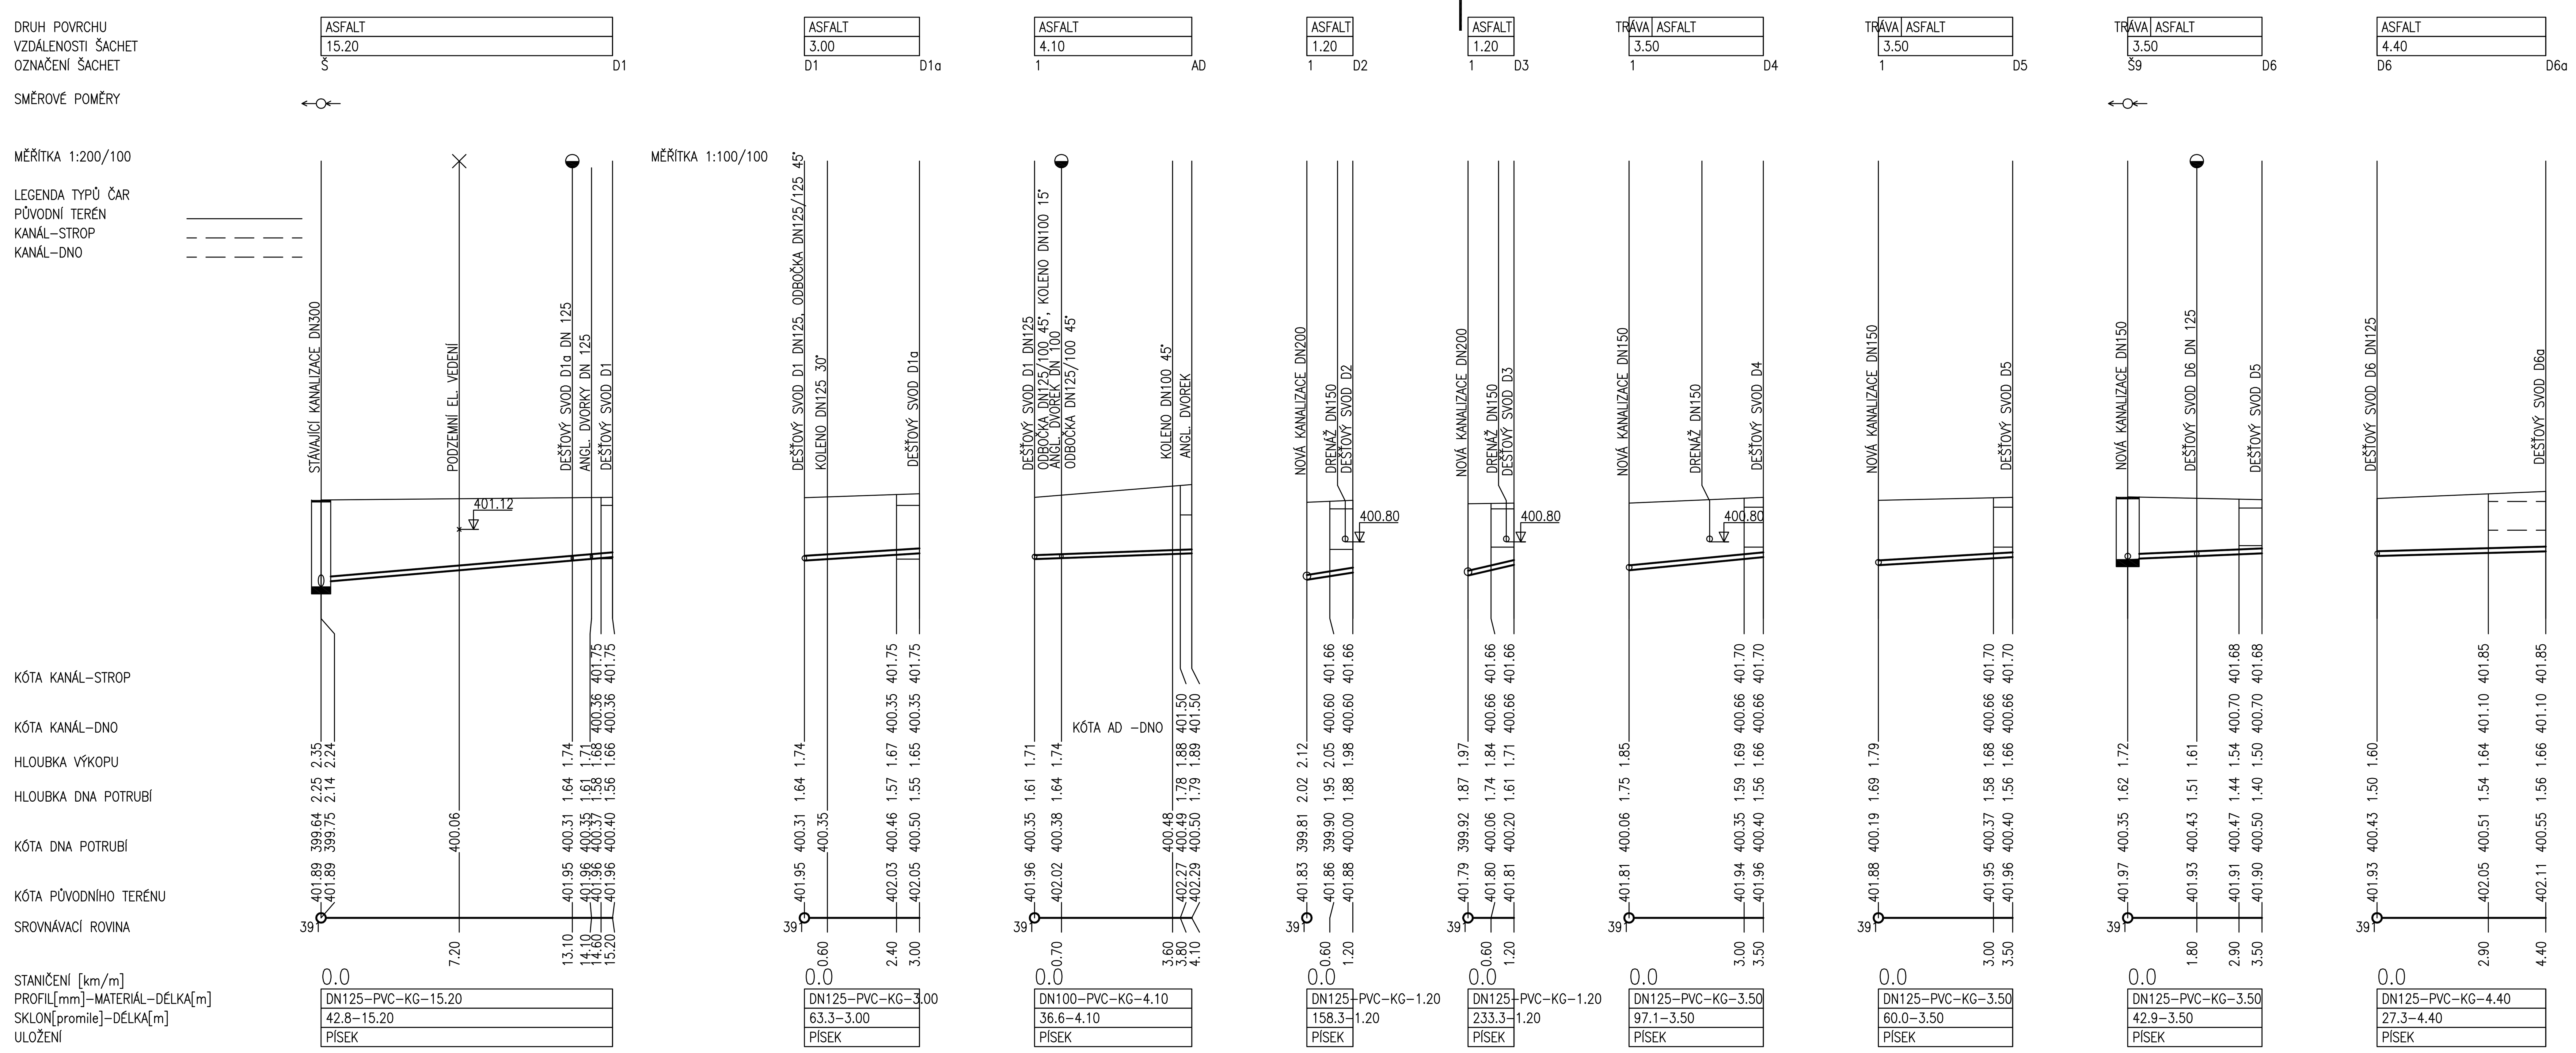

VZOROVÝ ŘEZ NAPOJENÍ DEŠŤOVÉHO SVODU

1:50
8 ks

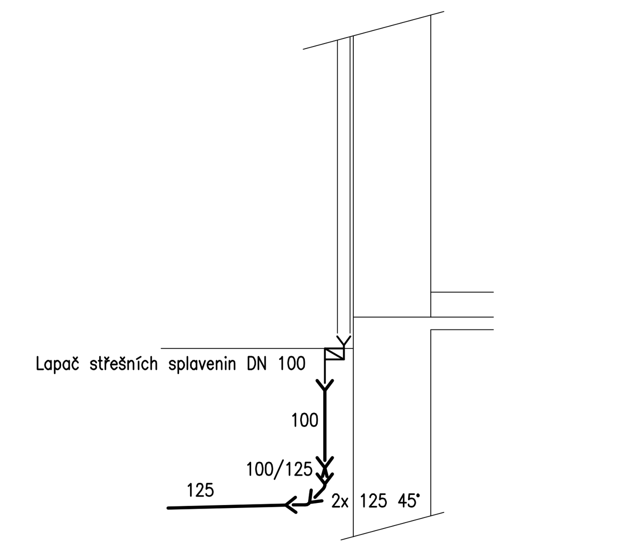

STOKA Č.2

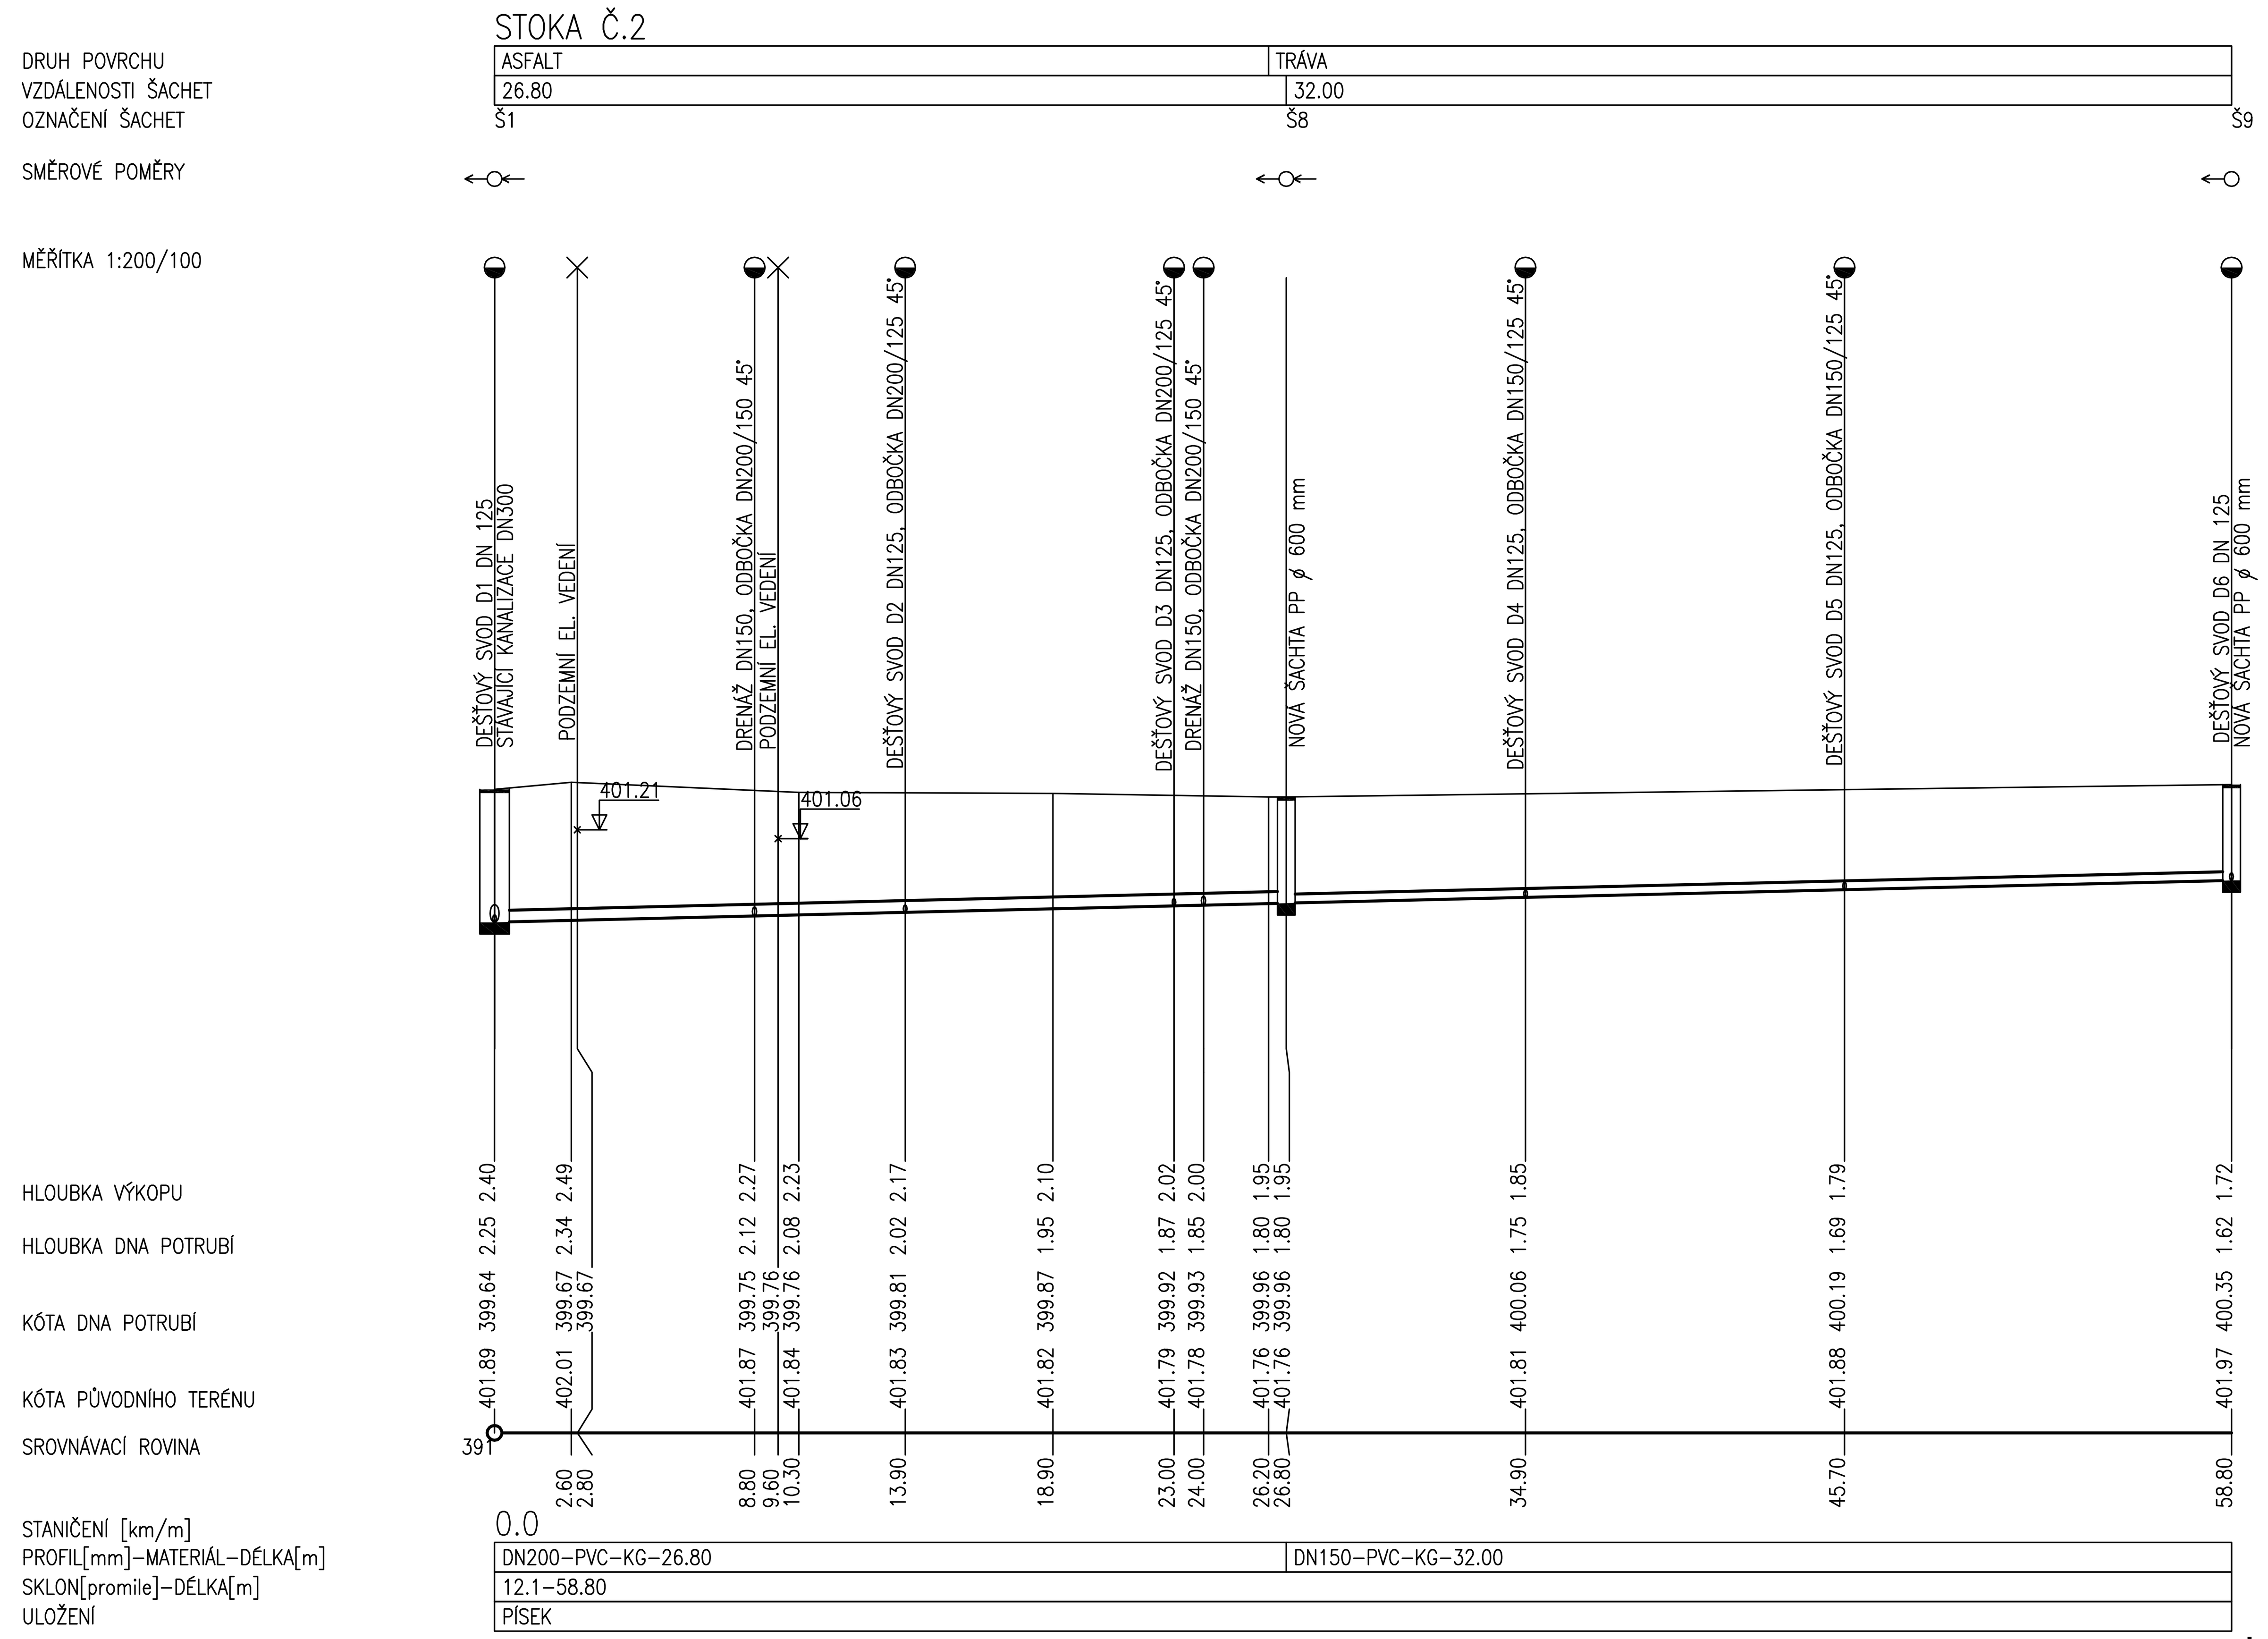

REVIZNÍ ŠACHTA DN 600

1 : 20

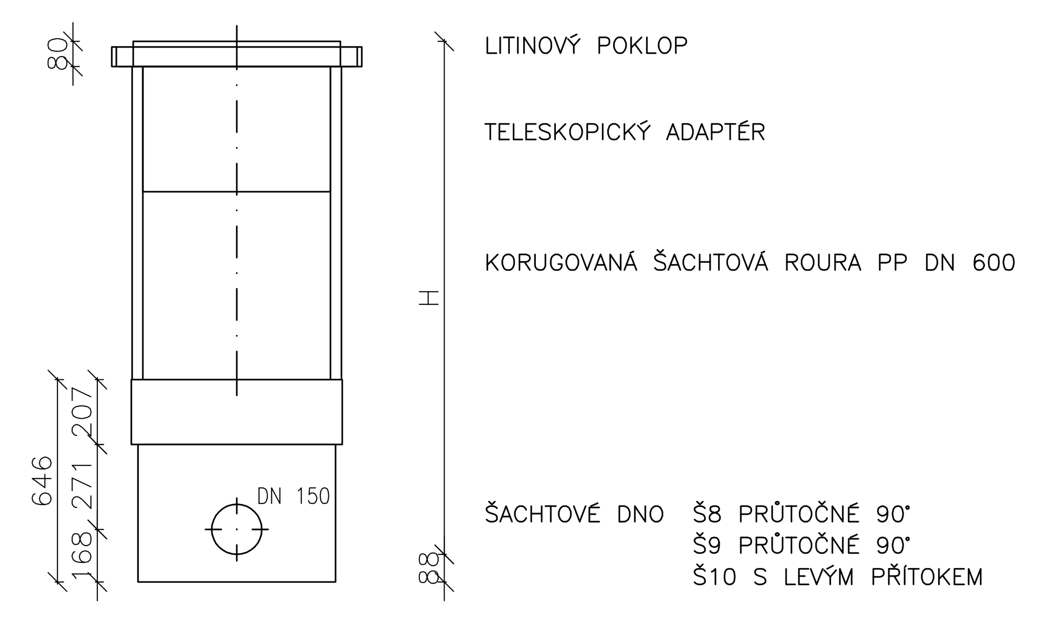

Š8 – H=1,80 m
Š9 – H=1,62 m
Š10 – H=0,85 m

VZOROVÝ ŘEZ ULOŽENÍ POTRUBÍ

1:20

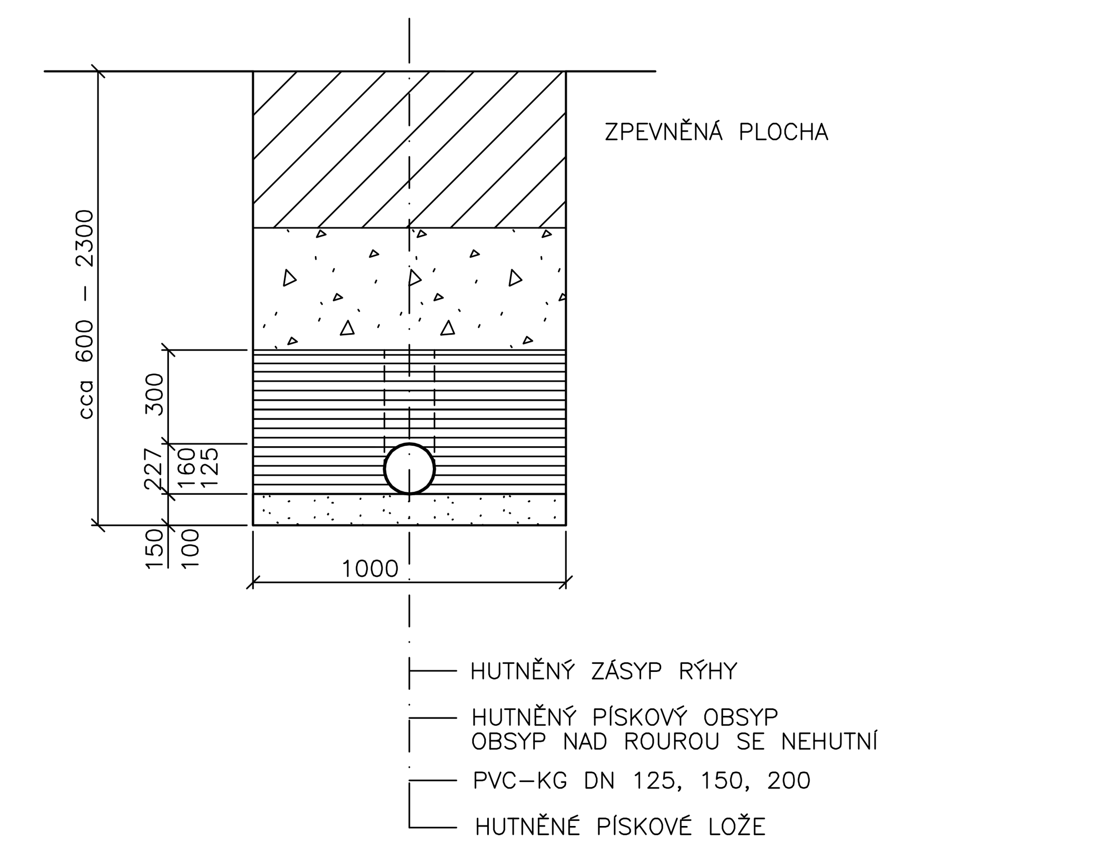

INDEX	ZMĚNA	DATUM	JMÉNO	PODPIS
a	ZAPRACOVÁNÍ PŘIPOMÍNEK OBJEDNALTELE	11.12.2019	ING. DVOŘÁKOVÁ	

Vedoucí projektant		Vedoucí zakázky	ING. DUŠEK	Měřítko 1:200/100
Projektant	ING. DVOŘÁKOVÁ	Technická kontrola	ING. KYLIŠ	Pořadové číslo 4
bpo spol. s r.o.	ZAKÁZKA: HYDROIZOLACE BUDOVY ZÁKLADNÍ ŠKOLY OSTROV			Počet A4: 8
	ČÁST: DOKUMENTACE KE STAVEBNÍMU ŘÍZENÍ SLOUČENÁ S REALIZAČNÍ PROJEKTOVOU DOKUMENTACÍ ZDRAVOTNĚ TECHNICKÉ INSTALACE			Stupeň projektu: DSJ
LIDICKÁ 1239, 363 17 OSTROV, ČESKÁ REPUBLIKA	OBSAH: **KANALIZACE - STOKA Č.2 - ŘEZY**			Datum dokončení: 09/2019
Tel.:+420353675111, Fax:+420353612416				Číslo zakázky: 9214-25
projekty@bpo.cz, www.bpo.cz	OBJEDNATEL: Základní škola Ostrov, příspěvková organizace			Číslo archivní: BPO 1-104510a
	STAVEBNÍK:			