ETAPA č. 1

Změna	Datum	Podpis	
		Projektant	Ing. Ivan Skřivánek
		Vypracoval	Ing. Ivan Skřivánek
		Kontroloval	Ing. Ivan Skřivánek
Stupeň	Dokumentace pro stavební povolení		
Měřítko	1 : 1000 / 50		
Formát	A3		
Počet listů	04		

Projektová kancelář
Ing. Ivan Skřivánek

Stavba: OPRAVA KOMUNIKACE III/19824
Objekt: ul. NÁDRAŽNÍ, BEZOV NAD TEPLOU
Část: ETAPA č. 1
Název: PODÉLNÝ PROFIL

Měřítko: 1 : 1000 / 50
Datum: 06 / 2025
Stupeň: DPS – ZJEDNODUŠENÁ PD
Autor: Ing. Ivan Skřivánek
Kontrola: Ing. Ivan Skřivánek
Formát: A3
List č.: 04

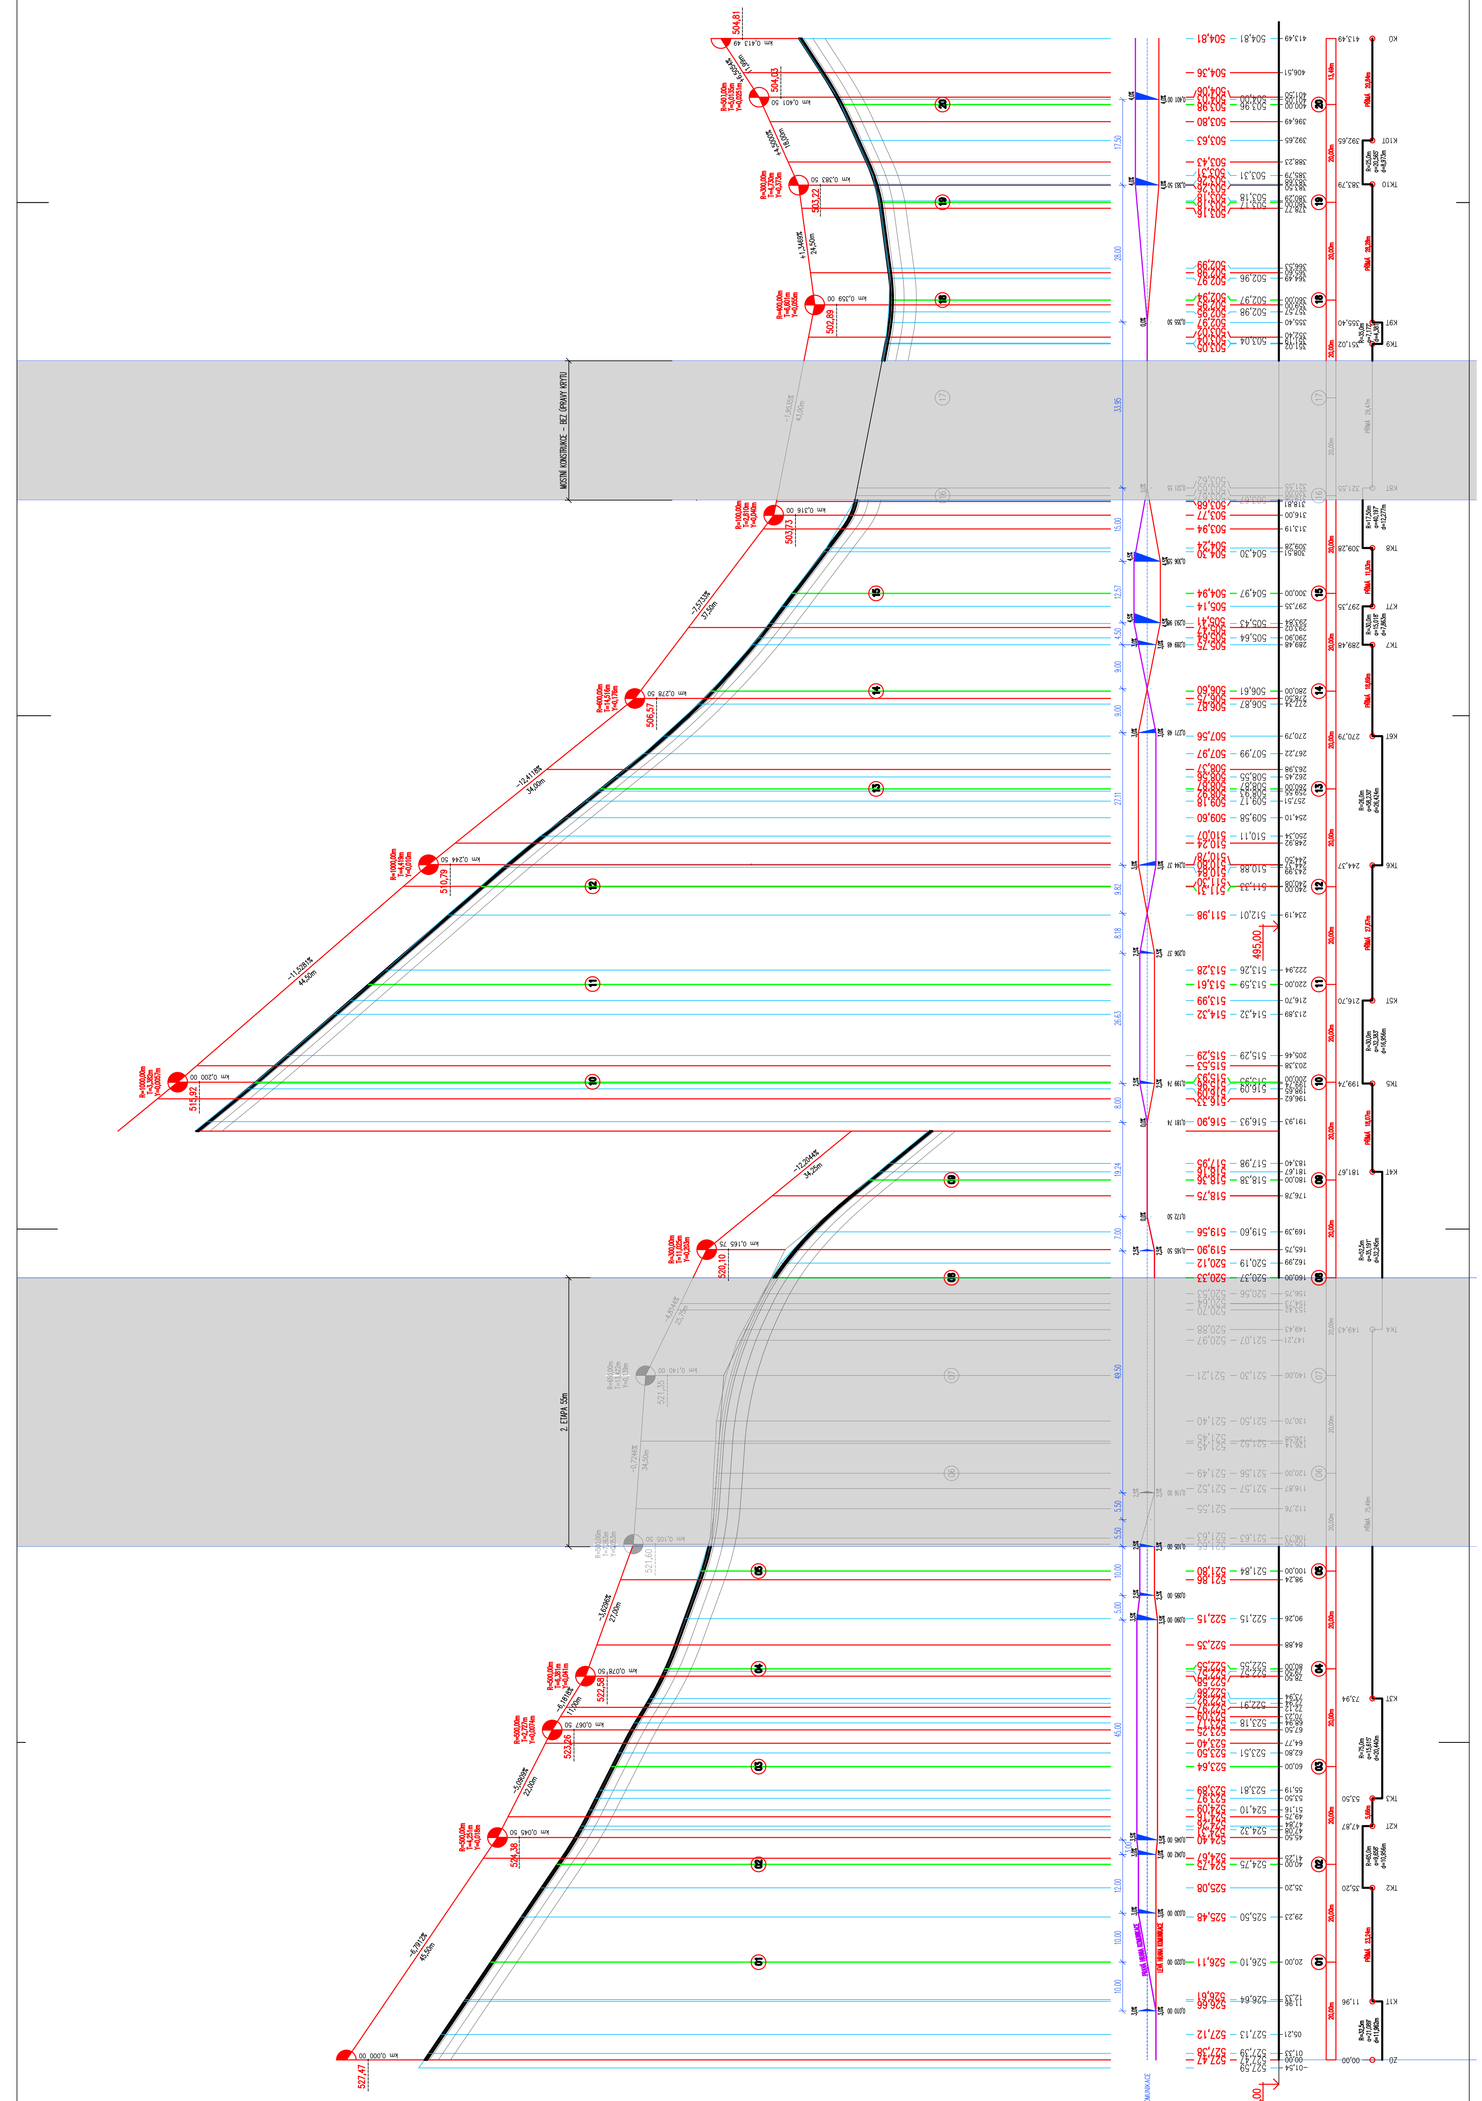
2. ETAPA 55m
SILNOVÉ POMĚRY
KOTY NIVELETY
KOTY TERÉNU
SROVNÁVKOVÁ KONSTRUKCE
STANIČENÍ
SMĚROVÉ POMĚRY
km 0,000 00
km 0,383 50
km 0,401 50
km 0,413 49
527,47
521,60
521,35
520,10
502,89
503,22
504,03
504,81
