


1.NP

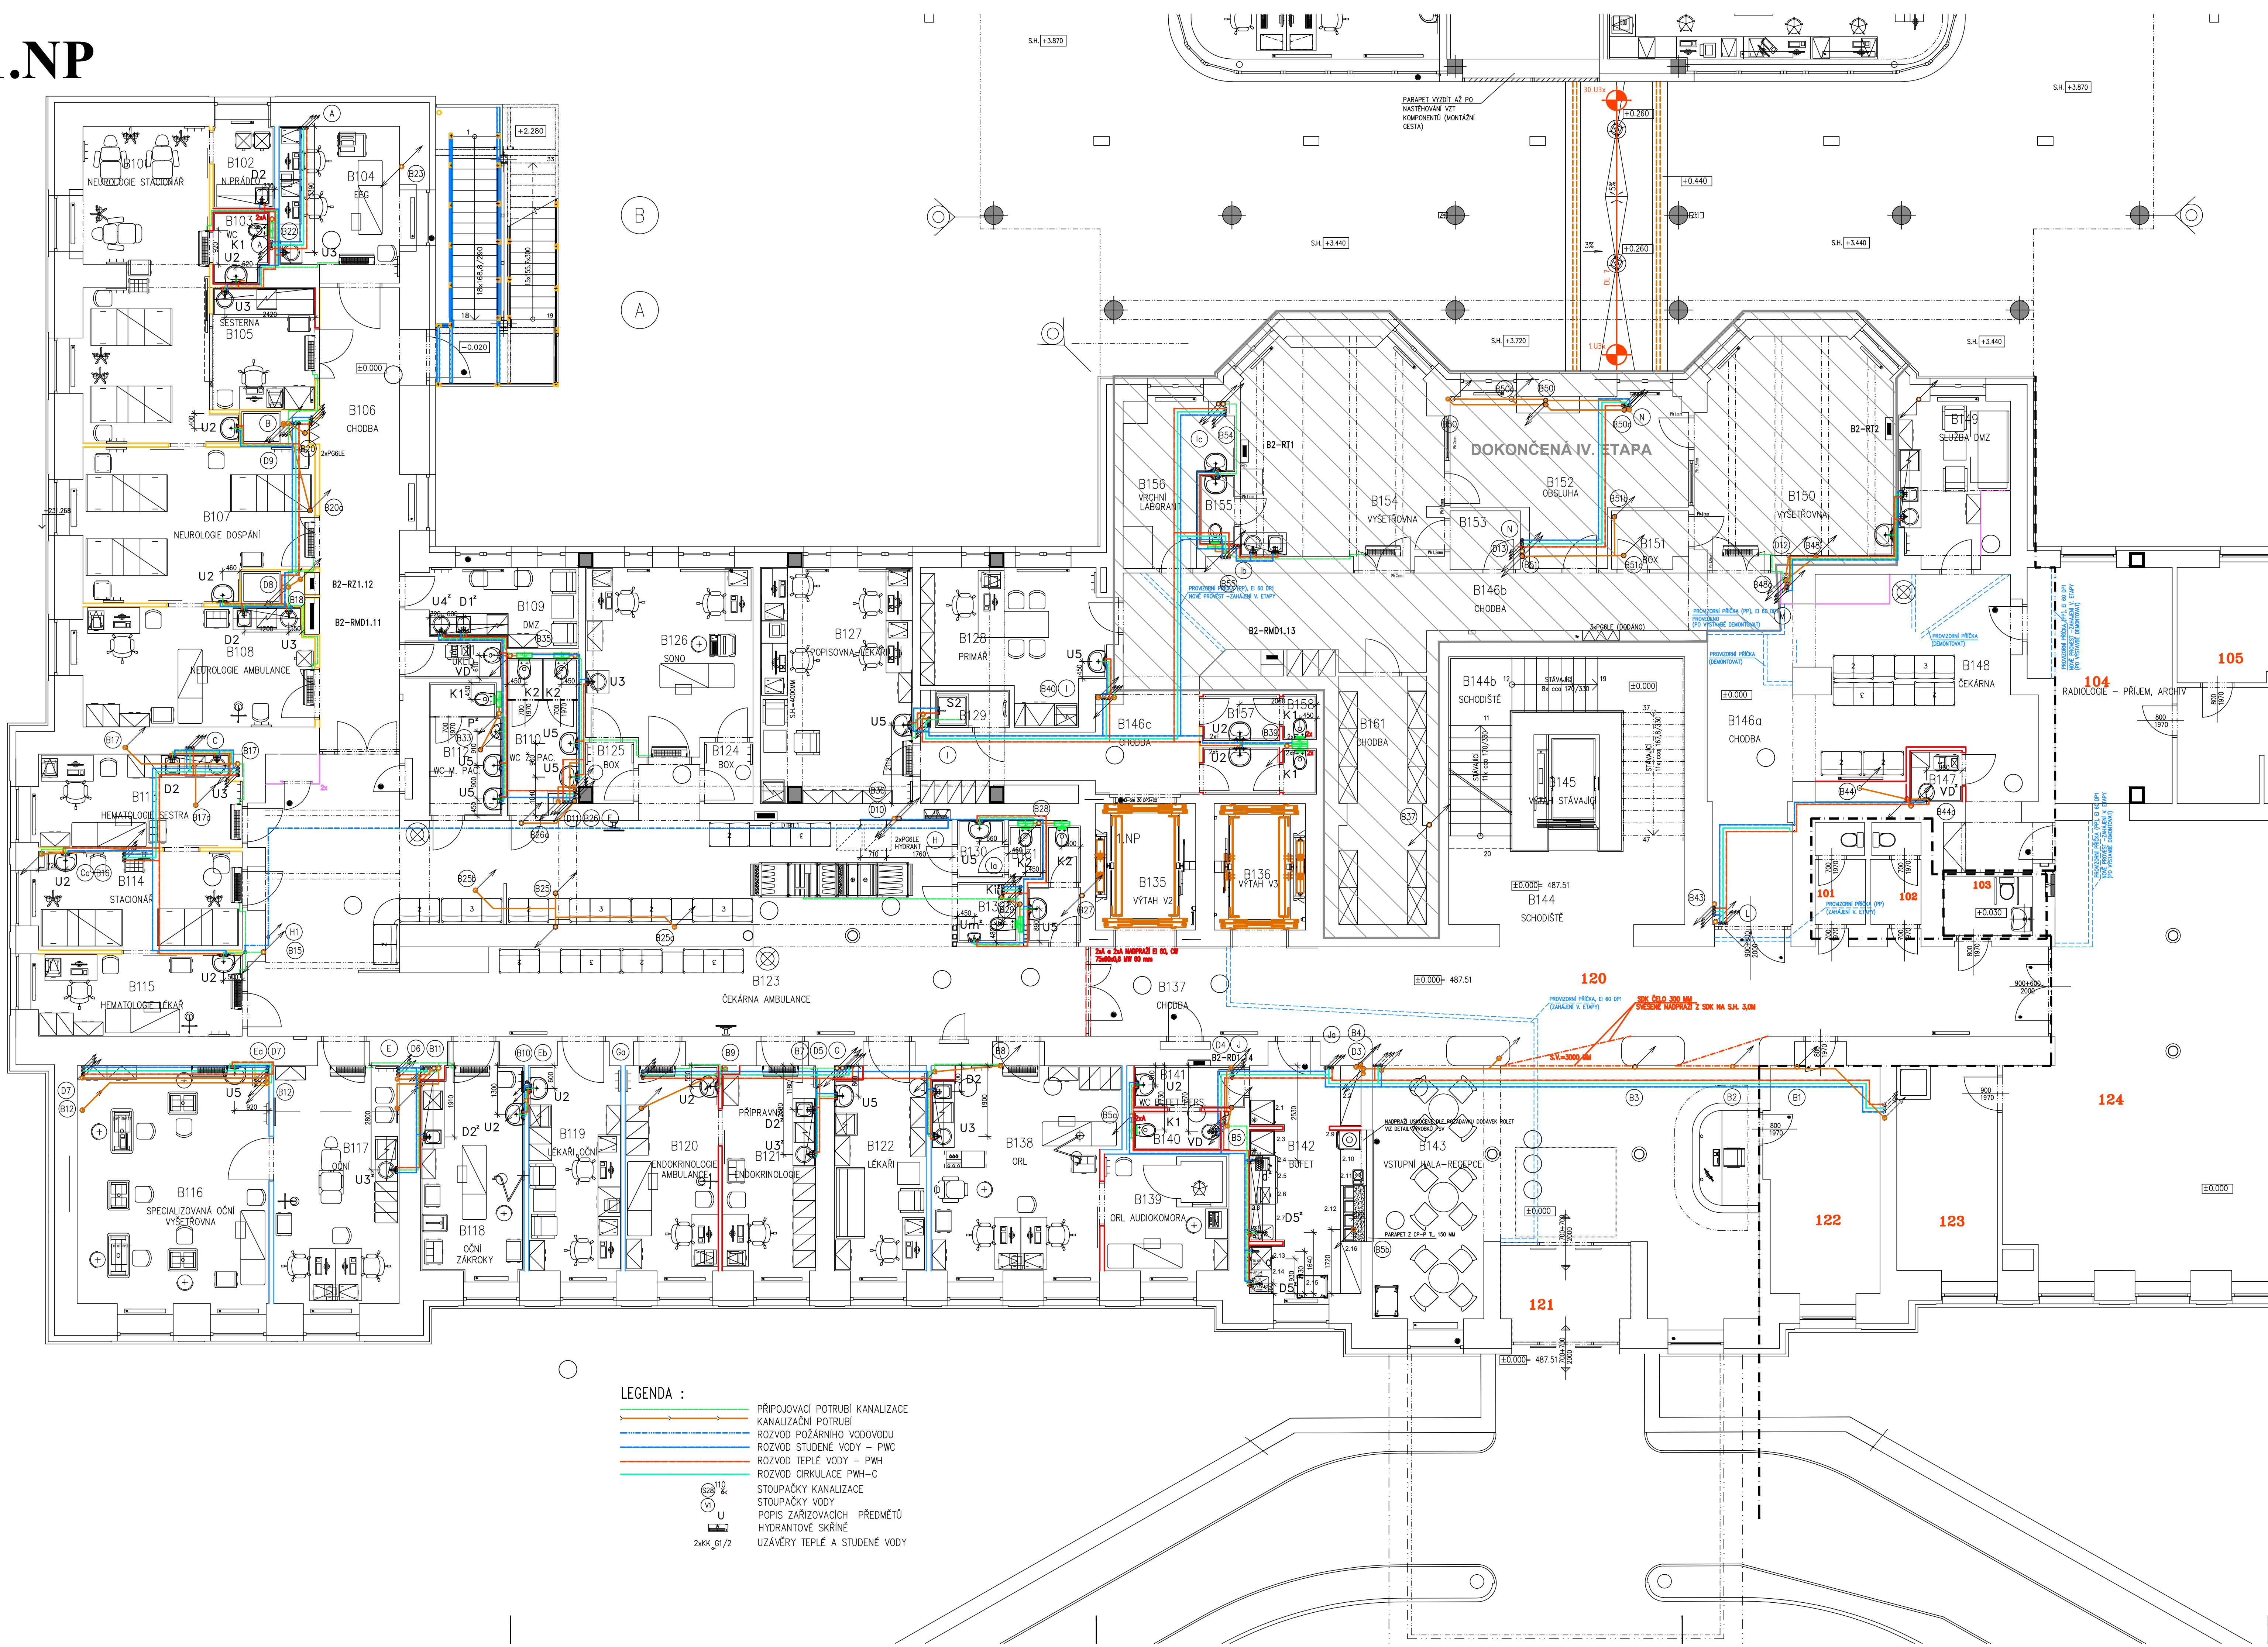

Č.M.	NÁZEV MÍSTNOSTI	PLOCHA [m ²]
B101	NEUROLOGIE STACIONÁŘ	30,00
B102	NEČISTÉ PRAČÍ	3,95
B103	WC	1,80
B104	EKG	14,05
B105	SESTERNA	9,00
B106	CHODBA	28,80
B107	NEUROLOGIE DOPÁNÍ	24,95
B108	NEUROLOGIE AMBULANCE	20,70
B109	DMZ	6,70
B110	WC ŽENY PACIENTI	7,80
B111	OKLID	2,65
B112	WC MUŽI PACIENTI	6,80
B113	HEMATOLOGIE SESTRA	14,05
B114	STACIONÁŘ	14,85
B115	HEMATOLOGIE LÉKAŘ	12,40
B116	SPEC. OČNÍ VÝŠETŘOVNA	33,50
B117	OČNÍ	22,85
B118	OČNÍ ZÁKROKY	16,60
B119	LÉKAŘ OČNÍ	14,95
B120	ENDOKRINOLOGIE AMBULAN.	15,10
B121	ENDOKRINOLOGIE PŘÍPRAV.	15,20
B122	LÉKAŘ	14,95
B123	ČEKARNA AMBULANCE	125,40
B124	BOX	2,15
B125	BOX	2,05
B126	SONO	21,45
B127	POPISOVNA-LÉKAŘ	25,85
B128	PRIMÁŘ	18,60
B129	SPROCHA	2,00
B130	PŘEDSÍŇ WC ŽENY	1,95
B131	WC ŽENY	1,25
B132	WC INVALIDE	2,55
B133	PŘEDSÍŇ WC MUŽI	1,85
B134	WC MUŽI	1,35
B135	VÝTAH V2	9,00
B136	VÝTAH V3	8,15
B137	CHODBA	61,80
B138	ORL	28,05
B139	ORL AUDIOKOMORA	10,95
B140	WC PERS., OKLID BUFET	2,65
B141	PŘEDSÍŇ WC PERS. BUFET	4,60
B142	BUFET	18,75
B143	VSTUPNÍ HALA - RECEPCE	70,00
B144	SCHODIŠTĚ	16,95
B144a	SCHODIŠTĚ	20,80
B145	VÝTAH - STÁVAJÍCÍ	4,40
B146	CHODBA	69,10
B147	OKLID	1,90
B148	ČEKARNA	31,00
B149	SULŽBA DMZ	1,65
B150	VÝŠETŘOVNA	30,75
B151	BOX	3,15
B152	OBSLUHA	23,25
B153	BOX	2,90
B154	VÝŠETŘOVNA	29,65
B155	WC	1,70
B156	VROCHNÍ LABORANT	9,55
B157	PŘEDSÍŇ WC ŽENY	1,55
B158	WC ŽENY	1,05
B159	PŘEDSÍŇ WC MUŽI	2,55
B160	WC MUŽI	1,05
B161	SKLAD	15,50

POZNÁMKA:

- PŘI PROVÁDĚNÍ JE NUTNÉ POSTUPOVAT DLE PLATNÝCH ČSN A TECHNOLOGICKÝCH PRAVIDEL S OHLEDEM NA VŠECHNY PLATNÉ PŘEDPISY BOZP.
- POKUD DOJDE PŘI PROVÁDĚNÍ K NEJASNOSTEM NEBO NEPŘEDVÍDANÝM OKOLNOSTEM JE NUTNO NEPROHLÉNE INFORMOVAT PROJEKTANTA A UPŘESNIT DALŠÍ POSTUP PRACÍ
- NEDÍLOU SOUČÁSTÍ DOKUMENTACE JE PD STATIKA
- PROSTUPY STROPY A STĚNAMI DLE PD JEDNOTLIVÝCH PROFESÍ, PROSTUPY STĚNAMI ŠÍŘKY VĚTŠÍ 400 MM, U NICHŽ BUDE NUTNO PROVÉST NADPRAŽÍ OTVORU, BUDOU OPATŘENY PŘEKLADY HEB 6:100 POKUD NENÍ NA VÝKRESE OZN. JINAK.
- PŘI VÝSTAVBĚ JE NUTNÉ VZÁJEMNĚ KOORDINOVAT VÝKRESOVOU DOKUMENTACI STAVEBNÍ A KONSTRUKČNÍ ČÁSTI S NÁVAZNOSTÍ NA PROJEKTY INSTALACÍ, POŽÁRNÍ BEZPEČNOSTI, HLUK, STUDIE APOD.
- HRANICE POŽÁRNÍCH ÚSEKŮ, PROTIPOŽÁRNÍ UPČÁVKY, ZNAČENÍ ÚNIKOVÝCH CEST, POČTY A ROZMÍSTĚNÍ HASIČSKÝCH PŘÍSTROJŮ AD. DLE PD POŽÁRNÍ BEZPEČNOSTNÍ ŘEŠENÍ
- ZPŮSOB UKONČENÍ NENOSNÝCH STĚN U STROPU A STĚN DLE ZÁSAD NAVRHOVÁNÍ VYDANÝCH VÝROBCEM ZDÍCHOHO MATERIÁLU
- VŠECHNY ROHY VNĚJŠÍ I VNITŘNÍ (U POVLAKOV. KRYTIN DLAŽEB A OBKLADŮ) BUDOU ZAOBLĚNÉ (OSAZENÍM ROHOVÉ ZAKULACENÉ TVAROVKY), PŘECHOD DLAŽBY NA OBKLAD BUDE OPATŘEN PŘECHODOVÝM OBVODOVÝM ZAOBLĚNÝM PROFILEM Z PVC, U POVLAK. KRYTIN VÝTAŽEN FABIONEK !
- VŠECHNY ZDRAVOTNÉ TECHNOLOGICKÉ ZAŘÍZOVACÍ PŘEDMĚTY (UMÝVADLA, ZÁCHODOVÉ MÍSY, ...) UMÍSTOVAT DLE NORMY ČSN 734108 - ODSTUPOVÉ VZDÁLENOSTI UMÝVADEL OD ROHŮ (MIN. 400 MM)
- ZA VŠEMI UMÝVADLY A KUCHYŇSKÝMI DŘEZY BUDE V MÍSTNOSTECH BEZ PLNOPLOŠNÉHO OBKLADU PROVEDEN KERAMICKÝ OBKLAD DO VÝŠKY DLE PD
- VÝZKIDY INSTALAČNÍCH SACHET BUDOU PROVEDENY AŽ PO OSAZENÍ VŠECH ROZVODŮ
- TAKTO OZNAČENÉ KONSTRUKCE V PROVEDENÍ S PROTIPOŽÁRNÍ ODOLNOSTÍ
- PŘESNÁ POZICE PROVEDENÍ ROZVODŮ JEDNOTLIVÝCH MEDIÍ VČETNĚ PROSTUPŮ BUDE UPŘESNĚNA PO ZJIŠTĚNÍ STÁVAJÍCÍHO STAVU NA STAVBĚ

± 0.0 = 487.510

D1.02 REKONSTRUKCE PAVILONU B
D1.02.4e ZDRAVOTNÉ TECHNICKÉ INSTALACE

TENTO VÝKRES A JEHO DETAILY JSOU MAJETKEM ZHOTOVITELE A NESMÍ BÝT POUŽIT CELÝ ANI Z ČÁSTI BEZ JEHO PÍSEMNÉHO SOUHLASU (DLE ZÁKONA Č. 121/2000 Sb.)

ZPRACOVATEL DÍLO ČÁSTI:ATELIER PENTA v.o.s., Mrštíkova 12, 586 01 Jihlava	VYPRACOVAL	KONTROLOVAL
VEDOUČÍ PROJEKTANT	ING.ARCH. J. HOMOLKA, CSc.	RADEK ŽAK
ING. ARCH. J. HOMOLKA, CSc.	ING. IVA BROŽOVÁ	
GENERÁLNÍ PROJEKTANT:ATELIER PENTA v.o.s., Mrštíkova 12, 586 01 Jihlava	HLAVNÍ INŽENÝR PROJEKTU	
VEDOUČÍ PROJEKTANT	ING.ARCH. JAROMÍR HOMOLKA, CSc.	ING. VIKTOR ŠLAPAL
ING. ARCH. JAROMÍR HOMOLKA, CSc.	ING. VIKTOR ŠLAPAL	
INVESTOR: Karlovarský kraj Železná, 353/88, 360 21 Karlovy Vary		
NÁZEV AKCE:		
KARLOVARSKÁ KRAJSKÁ NEMOCNICE a.s. - NEMOCNICE V CHEBU		
DOKONČENÍ REVITALIZACE AREÁLU NEMOCNICE V CHEBU-OPRAVA A ROZDĚLENÍ		
VÝKRES	PŮDORYS 1.NP	

FORMÁT	10 x A4
DATUM	03 / 2020
STUPEŇ	DPS
ZAK. ČÍSLO	A 03-20-P
MĚRÍTKO	Č. VÝKRESU
1 : 75	D1.02.4e-06