Panel MP042
- JYTY-J2x1/B2-RTN
- J-H(St)H 2x0,8/MP070

Panel MP060
- JYTY-J2x1/B2-RZ0.15
- J-H(St)H 2x0,8/B2-RZ0.15
- J-H(St)H 2x0,8/MP062

Panel MP062
- JYTY-J2x1/B2-RZ0.15
- J-H(St)H 2x0,8/MP060
- J-H(St)H 2x0,8/MP070

Panel MP070
- JYTY-J2x1/B2-RZ0.15
- J-H(St)H 2x0,8/MP062
- J-H(St)H 2x0,8/MP042

Rozvaděč B2-RMD0.11
- CXKH-R 5x16/B2-RHM
- CXKH-R 5x10/B2-RHD
- CH-R25/HOP

- CYKY-J 3x2,5/MF011.1
- CYKY-J 3x2,5/MF011.2
- CYKY-J 3x2,5/MF011.3
- CYKY-J 3x2,5/MF011.4
- CYKY-J 3x2,5/MF011.5
- CYKY-J 3x2,5/MF011.6
- CYKY-J 3x2,5/MF011.7
- CYKY-J 3x2,5/MF011.8
- CYKY-J 3x2,5/MF011.9
- CYKY-J 3x2,5/MF011.10
- CYKY-J 3x2,5/MF011.11
- CYKY-J 3x2,5/MF011.12
- CYKY-J 3x2,5/MF011.13
- CYKY-J 3x2,5/MF011.14
- CYKY-J 3x2,5/MF011.15
- CYKY-J 3x2,5/MF011.16
- CYKY-J 3x2,5/MF011.17
- CYKY-J 3x2,5/MF011.18
- CYKY-J 3x2,5/MF011.19
- CYKY-J 3x1,5/MF011.41
- CYKY-J 3x2,5/DF011.1
- CYKY-J 3x2,5/DF011.2
- CYKY-J 3x2,5/DF011.3
- CYKY-J 3x2,5/DF011.4
- CYKY-J 3x2,5/DF011.5
- CYKY-J 3x2,5/DF011.6
- CYKY-J 3x2,5/DF011.7
- CYKY-J 3x2,5/DF011.8
- CYKY-J 3x2,5/DF011.9
- CYKY-J 3x2,5/DF011.10
- CYKY-J 3x2,5/DF011.31
- CYKY-J 3x2,5/DF011.32
- CYKY-J 3x1,5/D011.61/SIW
- 4x CY16/KX007, KX008, KX013, KX019

Rozvaděč B2-RMD0.12
- CXKH-R 5x16/B2-RHM
- CXKH-R 5x10/B2-RHD
- CH-R25/HOP

- CYKY-J 3x2,5/MF012.1
- CYKY-J 3x2,5/MF012.2
- CYKY-J 3x2,5/MF012.3
- CYKY-J 3x2,5/MF012.4
- CYKY-J 3x2,5/MF012.5
- CYKY-J 3x2,5/MF012.6
- CYKY-J 3x2,5/MF012.7
- CYKY-J 3x2,5/MF012.8
- CYKY-J 3x2,5/MF012.9
- CYKY-J 3x2,5/MF012.10
- CYKY-J 3x2,5/MF012.11
- CYKY-J 3x2,5/MF012.12
- CYKY-J 3x2,5/MF012.13
- CYKY-J 3x2,5/MF012.14
- CYKY-J 3x2,5/MF012.15
- CYKY-J 3x2,5/MF012.16
- CYKY-J 3x2,5/MF012.17
- CYKY-J 3x2,5/MF012.18
- CYKY-J 3x2,5/MF012.19
- CYKY-J 3x2,5/DF012.1
- CYKY-J 3x2,5/DF012.2
- CYKY-J 3x2,5/DF012.3
- CYKY-J 3x2,5/DF012.4
- CYKY-J 3x2,5/DF012.5
- CYKY-J 3x2,5/DF012.6
- CYKY-J 3x2,5/DF012.7
- CYKY-J 3x2,5/DF012.8
- CYKY-J 3x2,5/DF012.9
- CYKY-J 3x2,5/DF012.10
- CYKY-J 3x2,5/DF012.31
- CYKY-J 3x1,5/D012.61/SHKA
- CYKY-J 3x1,5/D012.62/EKV
- CYKY-J 3x1,5/D012.63/SIW
- 8x CY16/KX023, KX024, KX026, KX027, KX031, KX032, KX033, KX037

Rozvaděč B2-RMD0.13
- CXKH-R 5x6/B2-RHM
- CXKH-R 5x6/B2-RHD
- CH-R25/HOP

- CYKY-J 3x2,5/MF013.1
- CYKY-J 3x2,5/MF013.2
- CYKY-J 3x2,5/MF013.3
- CYKY-J 3x2,5/MF013.4
- CYKY-J 5x4/M013.5/ZS
- CYKY-J 3x1,5/M013.6/VENT
- CYKY-J 3x1,5/M013.7/VENT
- CYKY-J 3x2,5/DF013.1
- CY16/KX055, KX056

Rozvaděč B2-RMD0.14
- CXKH-R 5x35/B2-RHM
- CXKH-R 5x25/B2-RHD
- CH-R25/HOP

- CYKY-J 3x2,5/MF014.1
- CYKY-J 3x2,5/MF014.2
- CYKY-J 3x2,5/MF014.3
- CYKY-J 3x2,5/MF014.4
- CYKY-J 3x2,5/MF014.5
- CYKY-J 3x2,5/MF014.6
- CYKY-J 3x2,5/MF014.7
- CYKY-J 3x2,5/MF014.8
- CYKY-J 3x2,5/MF014.9
- CYKY-J 3x2,5/MF014.10
- CYKY-J 3x1,5/MF014.41/DIGESTOŘ
- CYKY-J 3x1,5/MF014.42/SUŠIČKA
- CYKY-J 5x4/MF014.43/MYČKA
- CYKY-J 3x1,5/MF014.91/NZ-BB
- CYKY-J 4x6/B2-RZ0.15(ZIS)
- CYKY-J 4x6/B2-RZ0.15(DO)
- CYKY-J 3x2,5/DF014.1
- CYKY-J 3x2,5/DF014.2
- CYKY-J 3x2,5/DF014.3
- CYKY-J 3x2,5/DF014.4
- CYKY-J 3x2,5/DF014.5
- CYKY-J 3x2,5/DF014.6
- CYKY-J 3x2,5/DF014.7
- CYKY-J 3x2,5/DF014.8
- CYKY-J 3x2,5/DF014.31
- CYKY-J 3x1,5/D014.41/DVEŘE
- CYKY-J 3x1,5/D014.42/DVEŘE
- CYKY-J 3x1,5/D014.43/DVEŘE
- CYKY-J 3x1,5/D014.61/SIW
- CY16/KX072, KX066
- CY25/MX063

Rozvaděč B2-RZ0.15
- CYKY-J 4x6/B2-RMD0.14(ZIS)
- J-H(St)H 2x0,8/MP108
- J-H(St)H 2x0,8/MP060
- CYKY-J 3x2,5/Z015.1
- CYKY-J 3x2,5/Z015.2
- CYKY-J 3x2,5/Z015.3

- CXKH-V180 4x10/B2-RTN(VD00.15-1)
- CYKY-J 4x6/B2-RMD0.14(DO)
- JYTY-J2x1/MP060, MP062, MP070
- CYKY-J 3x2,5/V015.1
- CYKY-J 3x2,5/V015.2

Rozvaděč B2-RHM
- AYKY-J 4x240/PŘÍPOJKA MDO
- AYKY-J 4x185/B2-RHD (PROPOJ)
- CY 25/HOP
- CXKH-V 5x70/B2-R.PBZ
- CYKY-J 5x50/B2-RTN
- CXKH-R 5x16/B2-RMD0.11
- CXKH-R 5x16/B2-RMD0.12
- CXKH-R 5x6/B2-RMD0.13
- CXKH-R 5x35/B2-RMD0.14
- CXKH-R 5x16/DTB0.2
- CXKH-R 5x35/B2-RMD1.11
- CXKH-R 5x10/B2-RMD1.13
- CXKH-R 5x50/B2-RT1
- CXKH-R 5x50/B2-RT2
- CXKH-R 5x4/DTB1.1
- CXKH-R 5x6/B2-RMD2.11
- CXKH-R 5x35/B2-RMD2.12
- CXKH-R 5x4/DTB2.1
- CXKH-R 5x6/B2-RMD3.11
- CXKH-R 5x25/B2-RMD3.12
- CXKH-R 5x4/DTB3.1
- CXKH-R 5x6/B2-RMD4.11
- CXKH-R 5x35/B2-RMD4.12
- CXKH-R 5x4/DTB4.1
- CXKH-R 5x16/B2-RMD5.11
- CXKH-R 5x4/DTB5.1

Rozvaděč B2-RHD
- AYKY-J 4x240/PŘÍPOJKA DO
- AYKY-J 4x185/B2-RHM (PROPOJ)
- CY 25/HOP
- CXKH-V 5x70/B2-R.PBZ
- CXKH-V180 5x50/B2-RTN
- CXKH-R 5x10/B2-RMD0.11
- CXKH-R 5x10/B2-RMD0.12
- CXKH-R 5x6/B2-RMD0.13
- CXKH-R 5x25/B2-RMD0.14
- CXKH-R 5x25/B2-RMD1.11
- CXKH-R 5x10/B2-RD1.14
- CXKH-R 5x6/B2-RMD2.11
- CXKH-R 5x25/B2-RMD2.12
- CXKH-R 5x6/B2-RMD3.11
- CXKH-R 5x10/B2-RMD3.12
- CXKH-R 5x6/B2-RMD4.11
- CXKH-R 5x25/B2-RMD4.12
- CXKH-R 5x10/B2-RMD5.11
- CXKH-R 5x10/B2-RD5.12

Rozvaděč B2-RTN
- CYKY-J 5x50/B2-RHM
- CXKH-V180 5x50/B2-RHD
- CY25/HOP

- H07RN-F 5x35/UPS-X1
- H07RN-F 5x25/UPS-X4
- H07RN-F 5x25/UPS-X3
- CXKH-V180 4x10/B2-RZ2.13(VD0213-1)
- CXKH-V180 4x10/B2-RZ2.13(VD0213-2)
- CXKH-V180 4x10/B2-RZ0.15(VD0015-1)
- JYTY 2x1/MP042
- JYTY 7x1/MP042
- JYTY 14x1/UPS-X3
- CYKY-J 2x1,5/UPS-X5
- CXKH-V180 4x1,5/STOP-UPS(RECEPCE 1.NP)

- CXKH-R 5x16/B2-RHM->B2-RMD5.11
- CXKH-R 5x10/B2-RHD->B2-RMD5.11
- CXKH-R 5x10/B2-RHD->B2-RD5.12
- CXKH-R 5x4/B2-RHM->DTB5.1
- CXKH-R 5x6/B2-RHM->B2-RMD4.11
- CXKH-R 5x6/B2-RHD->B2-RMD4.11
- CXKH-R 5x35/B2-RHM->B2-RMD4.12
- CXKH-R 5x25/B2-RHD->B2-RMD4.12
- CXKH-R 5x4/B2-RHM->DTB4.1
- CXKH-R 5x6/B2-RHM->B2-RMD3.11
- CXKH-R 5x6/B2-RHD->B2-RMD3.11
- CXKH-R 5x25/B2-RHM->B2-RMD3.12
- CXKH-R 5x10/B2-RHD->B2-RMD3.12
- CXKH-R 5x4/B2-RHM->DTB3.1
- CXKH-R 5x6/B2-RHM->B2-RMD2.11
- CXKH-R 5x6/B2-RHD->B2-RMD2.11
- CXKH-R 5x35/B2-RHM->B2-RMD2.12
- CXKH-R 5x25/B2-RHD->B2-RMD2.12
- CXKH-R 5x4/B2-RHM->DTB2.1
- CXKH-V180 4x10/B2-RTN->B2-RZ2.13(VD02.13-1)
- CXKH-V180 4x10/B2-RTN->B2-RZ2.13(VD02.13-2)
- CXKH-R 5x35/B2-RHM->B2-RMD1.11
- CXKH-R 5x25/B2-RHD->B2-RMD1.11
- CXKH-R 5x10/B2-RHM->B2-RMD1.13
- CXKH-R 5x6/B2-RHD->B2-RMD1.13
- CXKH-R 5x10/B2-RHD->B2-RD1.14
- CXKH-R 5x50/B2-RHM->B2-RT1
- CXKH-R 5x50/B2-RHM->B2-RT2
- CXKH-R 5x4/B2-RHM->DTB1.1
- J-H(St)H 2x0,8/B2-RZ0.15->MP108
- CXKH-V180 4x1,5/STOP-UPS(RECEPCE 1.NP)
- CH-R50/HOP-SILNO
- CH-R25/HOP-SLABO

LEGENDA KABELOVÝCH TRAS:
- > PZ1 < INST.ŽLAB PLECHOVÝ, PERFOROVANÝ 50x60
- > PZ2 < INST.ŽLAB PLECHOVÝ, PERFOROVANÝ 100x60
- > PZ3 < INST.ŽLAB PLECHOVÝ, PERFOROVANÝ 200x60
- > PZ4 < INST.ŽLAB PLECHOVÝ, PERFOROVANÝ 300x60
- > PZ5 < INST.ŽLAB PLECHOVÝ, PERFOROVANÝ 400x60
- > PZ6 < INST.ŽLAB PLECHOVÝ, PERFOROVANÝ 500x60
- > PZ7 < INST.ŽLAB PLECHOVÝ, PERFOROVANÝ 600x60
- > R1 < ROŠT š.300
- > R2 < ROŠT š.400
- > R3 < ROŠT š.600
- > PR1 < ROŠT š.100 (se zachováním funkčnosti E90)
- > PD1 < KABELOVÁ TRASA VE SKUPINOVÝCH DRŽÁCÍCH 35x50(se zachováním funkčnosti E90)

LEGENDA:
- MDO Málo důležité obvody (nezálohované)
- DO Důležité obvody (zálohovány dieselagr.)
- ZIS Zdravotnická izol.soustava napojena z DO (napájení dieselagr. přes odděl. trafo)
- VDO Zdravotnická izol.soustava napojena z UPS (napájení UPS přes odděl. trafo)
- (X) Skupiny zdravotnických prostor dle ČSN 33 2000-7-710
- (A) Elektrostaticky vodivá podlahová krytina
- Zásuvka 16A, 250V AC, krytí IP20
- Zásuvka 16A, 250V AC s víčkem pod omítku, krytí IP20
- Zásuvka 16A, 250V AC s víčkem pod omítku, krytí IP44
- Zásuvka 16A, 250V AC, s víčkem na povrch, krytí IP44
- RTG Zásuvka průmyslová 230V/32A, IP44 pod omítku pro napojení pojízdného RTG přístroje
- (x+y) zásuvek ve společném (x+y)-rámečku, krytí IP20
- DZ Napaječ dorozumívacího zařízení (dodávka slaboproudých rozvodů)
- KS Napaječ systému kontroly vstupu (dodávka slaboproudých rozvodů)
- CCTV Napaječ kamerového systému (dodávka slaboproudých rozvodů)
- SD Napaječ signalizace otevřených dveří (dodávka slaboproudých rozvodů)
- ST Napaječ signalizačního tabla (dodávka slaboproudých rozvodů)
- BB Vývod pro napojení bezdotykové baterie (kabelem CYKY-J 2x1,5 z napaječe NZ-BB, z podhledu v trubce, v=550mm)
- NZ-BB Napaječ pro bezdotyk. baterie (dodávka ZTI)
- SHKA Signalizační hlásič klinického alarmu (dodávka medicinálních plynů)
- Zásuvková skříň (2x zas. 1P+N+PE 16A/250V, 1x zas. 3P+N+PE 16A/400V, 1x zas. 24V)
- SDx.x Loketní spínač pro ovládání dveří (připojit vodičem CYKY-J2x1,5, do lišty nade dveřmi)
- STOP-UPS/B2 Nouzové tlačítko označené STOP UPS/B2 (tlačítko s prolamovacím sklem v červené krabici)
- Termostat prostorový, 230V/10A, IP44, +5 až+30°C

BAREVNÉ ZNAČENÍ ZÁSUVEK:
- MFx.x Zásuvka napojená z MDO, barva bílá
- Mx.x Zásuvky napojené z MDO, barva bílá
- MFx.x Zásuvky napojené z MDO přes proud. chránič, barva modrá(hnědá)
- DFx.x Zásuvky napojené z DO přes proud. chránič, barva zelená
- Zx.x Zásuvky napojené ze ZIS, barva žlutá
- Vx.x Zásuvky napojené ze VDO, barva oranžová

Výška: lůžkových ramp(spodní hrana) 1650 mm
ostatních neoznačených zásuvek 1200 mm

LEGENDA POSPOJOVÁNÍ:
- MX Skříň ochranného pospojování (v=0,4m – spodní hrana)
- KX Ekvipotenciální přípojnice v inst krabici 150x150mm (300mm pod stropem, případně na povrchu nad rastr. podhledem)
- UZ Uzemňovací zásuvka (výška dle el. zásuvek není-li uvedeno jinak)
- VB Napojení vodovodní baterie, přívodu vody apod. na ochr. pospojování
- VZT Napojení potrubí VZT a konstrukce podhledu
- MP Napojení potrubí medicinálních plynů na ochr. pospojování
- KZ Napojení kovových zárubní na ochr. pospojování
- ÚT Napojení těles ústředního topení(sv. ZSA16) na ochr. pospojování
- KVP Napojení pevně instalovaných kovových zařizovacích předmětů na ochr. pospojování
- VANA Napojení kovové vany
- KP Krabice pro připojení antistatické podlahy (v=150mm)

POUŽITÉ VODIČE:

CH-R (CY) 50:
– Ochranné pospojování: hlavní stoupací vedení

CH-R (CY) 25:
– Ochranné pospojování: napojení skříní MX

CH-R (CY) 16:
– Ochranné pospojování: krabic KX

CH-R (CY) 10:
– Pro napojení lůžkových ramp, zdrojových mostů, potrubí VZT, pevně instalované el.zařízení a ostatní kovové rozměrově velké, pevně instalované zařízení(KVP)

CH-R (CY) 6:
– Pro napojení uzemňovacích zásuvek(UZ), přívodů MP(medicinálních plynů), potrubí UT, vody (VB), pospojení kovových zárubní(KZ) apod.

CH-R (CY) 4:
– pro napojení el.zásuvek na ochr. pospojování

LEGENDA MÍSTNOSTÍ REVIZE KUCHYNĚ

Č.M.	NÁZEV MÍSTNOSTI	PLOCHA [m²]	DRUH PODLAHY	OZN.	POVRCH STĚN	OZN.	POVRCH STROPU	S.V. PODHL.
A001	ODPADY	4.50	LITÁ STĚRKA	E1	KER. OBKL. V. 2600	–	RASTR R3	2.60
B001	EVIDENCE	11.95	PVC	P10	OMYV. NÁTĚR	N23	RASTR R3	2.50
B002	ZÁDVEŘÍ	9.60	KER. DLAŽBA/ROHOŽ	P13/K11	OMYV. NÁTĚR	N23	RASTR R3	2.30
B003	WC INVALIDÉ	3.65	KERAMICKÁ DLAŽBA	D13	KER. OBKL. V. 2300	–	SDK +N2	2.30
B004	ZÁDVEŘÍ WC	1.65	KERAMICKÁ DLAŽBA	D13	KER. OBKL. V. 2300	–	SDK +N2	2.30
B005	WC	1.40	KERAMICKÁ DLAŽBA	D13	KER. OBKL. V. 2300	–	SDK +N2	2.30
B006	ČEKÁRNA	21.30	PVC	P10/P11	OMYV. NÁTĚR	N23	RASTR R2	2.50
B007	LABORATOŘ, ODBĚRY	15.65	PVC	P10	KER. OBKL. ZA LINKOU OMYVATELNÝ NÁTĚR	N23	RASTR R5	2.50
B008	VYŠETŘOVNA	11.85	PVC	P10	OMYVATELNÝ NÁTĚR	N23	RASTR R5	2.50
B009	ÚKLID	2.40	KERAMICKÁ DLAŽBA	D12	KER. OBKL. V. 2300	–	SDK +N2	2.30
B010	OBČERSTVENÍ	34.50	PVC	P10/P11	KER. OBKL. ZA LIN. A LINKOU OMYVATELNÝ NÁTĚR	N23	RASTR R2	2.50
B011	VEDOUCÍ	7.80	PVC	P10	OMYV. NÁTĚR	N23	RASTR R2	2.45
B012	DMZ	7.75	PVC	P10	KER. OBKL. ZA LINKOU OMYVATELNÝ NÁTĚR	N23	RASTR R2	2.50
B013	SPRCHA	2.30	KERAMICKÁ DLAŽBA	D12	KER. OBKL. V. 2300	–	SDKI +N2	2.30
B014	ŠATNA	10.35	PVC	P10	OMYV. NÁTĚR	N23	RASTR R3	2.30
B015	CHODBA	3.60	PVC	P10/P11	OMYV. NÁTĚR	N23	RASTR R2	2.30
B016	ZÁDVEŘÍ WC	1.95	KERAMICKÁ DLAŽBA	P13/D24	KER. OBKL. V. 2300	–	SDK +N2	2.30
B017	WC	1.45	KERAMICKÁ DLAŽBA	P13/D24	KER. OBKL. V. 2300	–	SDK +N2	2.30
B018	ÚKLID	1.80	KERAMICKÁ DLAŽBA	P12/D24	KER. OBKL. V. 2300	–	SDK +N2	2.30
B019	ODBĚRY	47.95	PVC	P10	KER. OBKL. V. 2500	–	RASTR R5	2.50
B020	EXPEDICE	7.90	KERAMICKÁ DLAŽBA	D13	KER. OBKL. V. 2500	–	RASTR R1	2.50
B021	VAKY	4.30	PVC	P10	KER. OBKL. V. 2300	–	RASTR R1	2.30
B022	ZÁDVEŘÍ	6.20	ČISTÍCÍ ROHOŽ	K11	OMYV. NÁTĚR	N23	RASTR R2	2.45
B023	FYZIOTERAPIE	38.90	PVC	P10	KER. OBKL. ZA LINKOU OMYVATELNÝ NÁTĚR	N23	RASTR R8	2.50
B024	SPRCHA	2.15	KERAMICKÁ DLAŽBA	D12	KER. OBKL. V. 2300	–	SDKI +N2	2.30
B025	KARTOTÉKA	15.25	PVC	P10	KER. OBKL. ZA UMYVADLEM V.1500 OMYVATELNÝ NÁTĚR	N23	RASTR R3	2.50
B026	TV IND.	14.75	PVC	P10	KER. OBKL. ZA UMYVADLEM V.1500 OMYVATELNÝ NÁTĚR	N23	RASTR R1	2.50
B027	LÉKAŘ	22.65	PVC	P10	KER. OBKL. ZA LINKOU OMYVATELNÝ NÁTĚR	N23	RASTR R1	2.50
B028	CHODBA	65.25	PVC	P10/P11	OMYV. NÁTĚR	N23	RASTR R2	2.45
B029	WC	1.65	KERAMICKÁ DLAŽBA	D13	KER. OBKL. V. 2300	–	SDK +N2	2.30
B030	WC INVALIDÉ	2.65	KERAMICKÁ DLAŽBA	D13	KER. OBKL. V. 2300	–	SDK +N2	2.30
B031	MECHANOTERAPIE	23.30	PVC	P10	KER. OBKL. ZA UMYVADLEM V.1500 OMYVATELNÝ NÁTĚR	N23	RASTR R1	2.45
B032	TV IND.	18.00	PVC	P10	KER. OBKL. ZA UMYVADLEM V.1500 OMYVATELNÝ NÁTĚR	N23	RASTR R1	2.60
B033	TV IND.	18.15	PVC	P10	KER. OBKL. ZA UMYVADLEM V.1500 OMYVATELNÝ NÁTĚR	N23	RASTR R1	2.60
B034	ČEKÁRNA	15.95	PVC	P10	OMYV. NÁTĚR	N23	RASTR R2	2.45
B035	WC PERONÁL	1.45	KERAMICKÁ DLAŽBA	D13	KER. OBKL. V. 2300	–	SDK +N2	2.30
B036	ZÁDVEŘÍ WC PERSONÁL	2.00	KERAMICKÁ DLAŽBA	D13	KER. OBKL. V. 2300	–	SDK +N2	2.30
B037	TV IND.	14.00	PVC	P10	KER. OBKL. ZA UMYVADLEM V.1500 OMYVATELNÝ NÁTĚR	N23	RASTR R1	2.50
B038	VRCHNÍ SESTRA	5.55	PVC	P10	OMYV. NÁTĚR	N23	RASTR R1	2.50
B039	DMZ	13.80	PVC	P10	KER. OBKL. ZA LINKOU OMYVATELNÝ NÁTĚR	N23	RASTR R2	2.50
B040	–NEVYUŽITO–	----	–	–	–	–		–
B041	ROZVODNA MDO	16.75	BETON + NÁTĚR	B10	NÁTĚR	N23	NÁTĚR N3	2.91
B042	UPS	5.75	BETON + NÁTĚR	B10	NÁTĚR	N23	NÁTĚR N3	2.91
B043	ROZVODNA DO	12.95	BETON + NÁTĚR	B10	NÁTĚR	N23	NÁTĚR N3	2.91
B044	CHODBA	54.50	KERAMICKÁ DLAŽBA	D24	KER. OBKL. PORTÁLU VÝTAHU OMYVATELNÝ NÁTĚR	N23	RASTR R2	2.45
B044b	CHODBA	22.70	VÝMĚNA KER. DLAŽBY		OMYV. NÁTĚR	N23	SDK +N2	2.10
B045	VÝTAH V2	9.00	KRYSTAL. NÁTĚR	–	NÁTĚR	N23	–	–
B046	VÝTAH V3	8.15	KRYSTAL. NÁTĚR	–	NÁTĚR	N23	–	–
B047	WC PERSONÁL ENDOSKOPIE	2.15	KERAMICKÁ DLAŽBA	D13	KER. OBKL. V. 2300	–	SDK +N2	2.30
B048	ZÁDVEŘÍ WC PERS. ENDOS.	2.55	KERAMICKÁ DLAŽBA	D13	KER. OBKL. V. 2300	–	SDK +N2	2.30
B048a	SCHODIŠTĚ	10.15	– STÁVAJÍCÍ –	–	OMYV. NÁTĚR	N23	STÁVAJÍCÍ RASTR	–
B048b	VÝTAH –STÁVAJÍCÍ	4.40	–	–	–	–	–	–
B048c	SCHODIŠTĚ	13.10	LITÉ TARACO		NÁTĚR/KER. OBKLAD	N23	PŘEŠTUKOVÁNÍ + MALBA	
B048d	SKLAD	3.30	KERAMICKÁ DLAŽBA	P13	OMYV. NÁTĚR	N1	OMÍTKA + MALBA	–
B049	SLUŽBA	5.55	PVC	P10	OMYV. NÁTĚR	N23	RASTR R3	2.50
B050	SLUŽBA	6.40	PVC	P10	OMYV. NÁTĚR	N23	RASTR R3	2.50
B051	ŠATNA	17.10	PVC	P10	OMYV. NÁTĚR	N23	RASTR R3	2.30
B052	ŠATNA	9.45	PVC	P10	OMYV. NÁTĚR	N23	RASTR R3	2.30
B053	WC	1.30	KERAMICKÁ DLAŽBA	D13	KER. OBKL. V. 2300	–	SDK +N2	2.30
B054	ZÁDVEŘÍ WC	3.05	KERAMICKÁ DLAŽBA	D13	KER. OBKL. V. 2300	–	SDK +N2	2.30
B055	SPRCHY	13.50	KERAMICKÁ DLAŽBA	D12	KER. OBKL. V. 2300	–	RASTR R3	2.30
B056	STROJOVNA VZT	39.70	BETON + NÁTĚR	B11	AKUSTICKÝ OBKLAD	01/N23	AKU. OBKLAD 01	–
B057	ZÁSOBOVACÍ CHODBA	33.90	KERAMICKÁ DLAŽBA	D24	OMYV. NÁTĚR	N23	RASTR R2	2.45/2.25
B058	WC PACIENTI	1.55	KERAMICKÁ DLAŽBA	D13	KER. OBKL. V. 2300	–	SDK +N2	2.30
B059	–NEVYUŽITO–	----	–	–	–	–		–
B060	KOLONOSKOPIE	13.25	PVC ELEKTROSTATIK	P12	KER. OBKL. V. 2500	–	RASTR R6	2.65
B061	MYTÍ END.	15.50	KERAMICKÁ DLAŽBA	D13	KER. OBKL. V. 2500	–	RASTR R6	2.50
B062	GASTROSKOPIE	12.15	PVC ELEKTROSTATIK	P12	KER. OBKL. V. 2650	–	RASTR R6	2.65
B063	PŘÍPRAVNA	35.80	PVC	P10	KER. OBKL. ZA LINKOU OMYVATELNÝ NÁTĚR	N23	RASTR R1	2.50
B064	PŘEVLÉKACÍ BOX	2.85	PVC	P10	OMYV. NÁTĚR	N23	SDK +N2	2.30
B065	ČEKÁRNA	35.95	PVC	P10	KER. OBKL. PORTÁLU VÝTAHU OMYVATELNÝ NÁTĚR	N23	RASTR R2	2.45
B066	VYŠETŘOVNA	14.70	PVC ELEKTROSTATIK	P12	KER. OBKL. ZA LINKOU OMYVATELNÝ NÁTĚR	N23	RASTR R1	2.65
B067	DMZ	7.75	PVC	P10	KER. OBKL. ZA LINKOU OMYVATELNÝ NÁTĚR	N23	RASTR R2	2.30
B068	WC	2.55	KERAMICKÁ DLAŽBA	D13	KER. OBKL. V. 2300	–	SDK +N2	2.30
B069	ÚKLID	2.40	KERAMICKÁ DLAŽBA	D12	KER. OBKL. V. 2300	–	SDKI +N2	2.30
B070	DOSPÁVÁNÍ	7.75	PVC ELEKTROSTATIK	P12	OMYVATELNÝ NÁTĚR	N23	RASTR R2	2.50
B071	SESTRA	2.55	PVC	P10	OMYVATELNÝ NÁTĚR	N23	RASTR R2	2.50
B072	SPRCHA PERS.	2.40	KERAMICKÁ DLAŽBA	D12	KER. OBKL. V. 2300	–	SDKI +N2	2.30

POZNÁMKA:
- V prostoru CHUC budou volně vedené elektrorozvody provedeny bezhalogenními kabely s třídou reakce na oheň B2ca s1d1, dle požadavku PD Požárně-bezpečnostní řešení, ČSN 73 0802 a souvisejících norem a vyhl. 23/2008Sb v platném znění (úprava dle vyh.268/2011Sb).
- V prostorách s rastrovými podhledy budou horizontální rozvody vedeny v instalačních žlabech a lištách nad podhledy. Vertikální rozvody zde budou vedeny v dutých stěnách, pod omítkou, v místech s obklady v trubkách pod omítkou.
- V prostorách s rastrovými podhledy budou použity odbočné inst. krabice na povrch uložené nad pohledy, v místnostech se sádrokartonovými (SDK) podhledy krabice do dutých stěn, nebo pod omítku umístěné pod úrovní SDK podhledů.
- Ve strojovnách (VZT, EL, UT apod.) budou rozvody vedeny ve žlabech a lištách na povrchu.
- Jednotlivé vývody (zásuvky, vypínače, napájená zařízení apod.) označit číslem daného okruhu (rámečky s popisovým polem, samolepky apod.).
- Propojení rozvaděčů a monitorovacích panelů datovou sběrnicí /J-H(St)H 2x0,8/ bude provedeno dle výkresu Zapojení datové sběrnice BMS.

- Prostupy kabelů mezi jednotlivými požárními úseky budou utěsněny protipožárními ucpávkami – viz PD PBŘ.
- Při nejasnostech, či nepředvídaných okolnostech je třeba kontaktovat projektanta, za účelem upřesnění dalších prací.
- Krytí a provedení rozvodů musí odpovídat předpokládanému použití jednotlivých místností a určení vnějších vlivů dle ČSN 33 2000-5-51 ed.3, rozvody v umývárnách budou provedeny dle ČSN 33 2000-7-701 ed.2.
- Nedílnou součástí projektové dokumentace je technická zpráva a výkazy výměr.

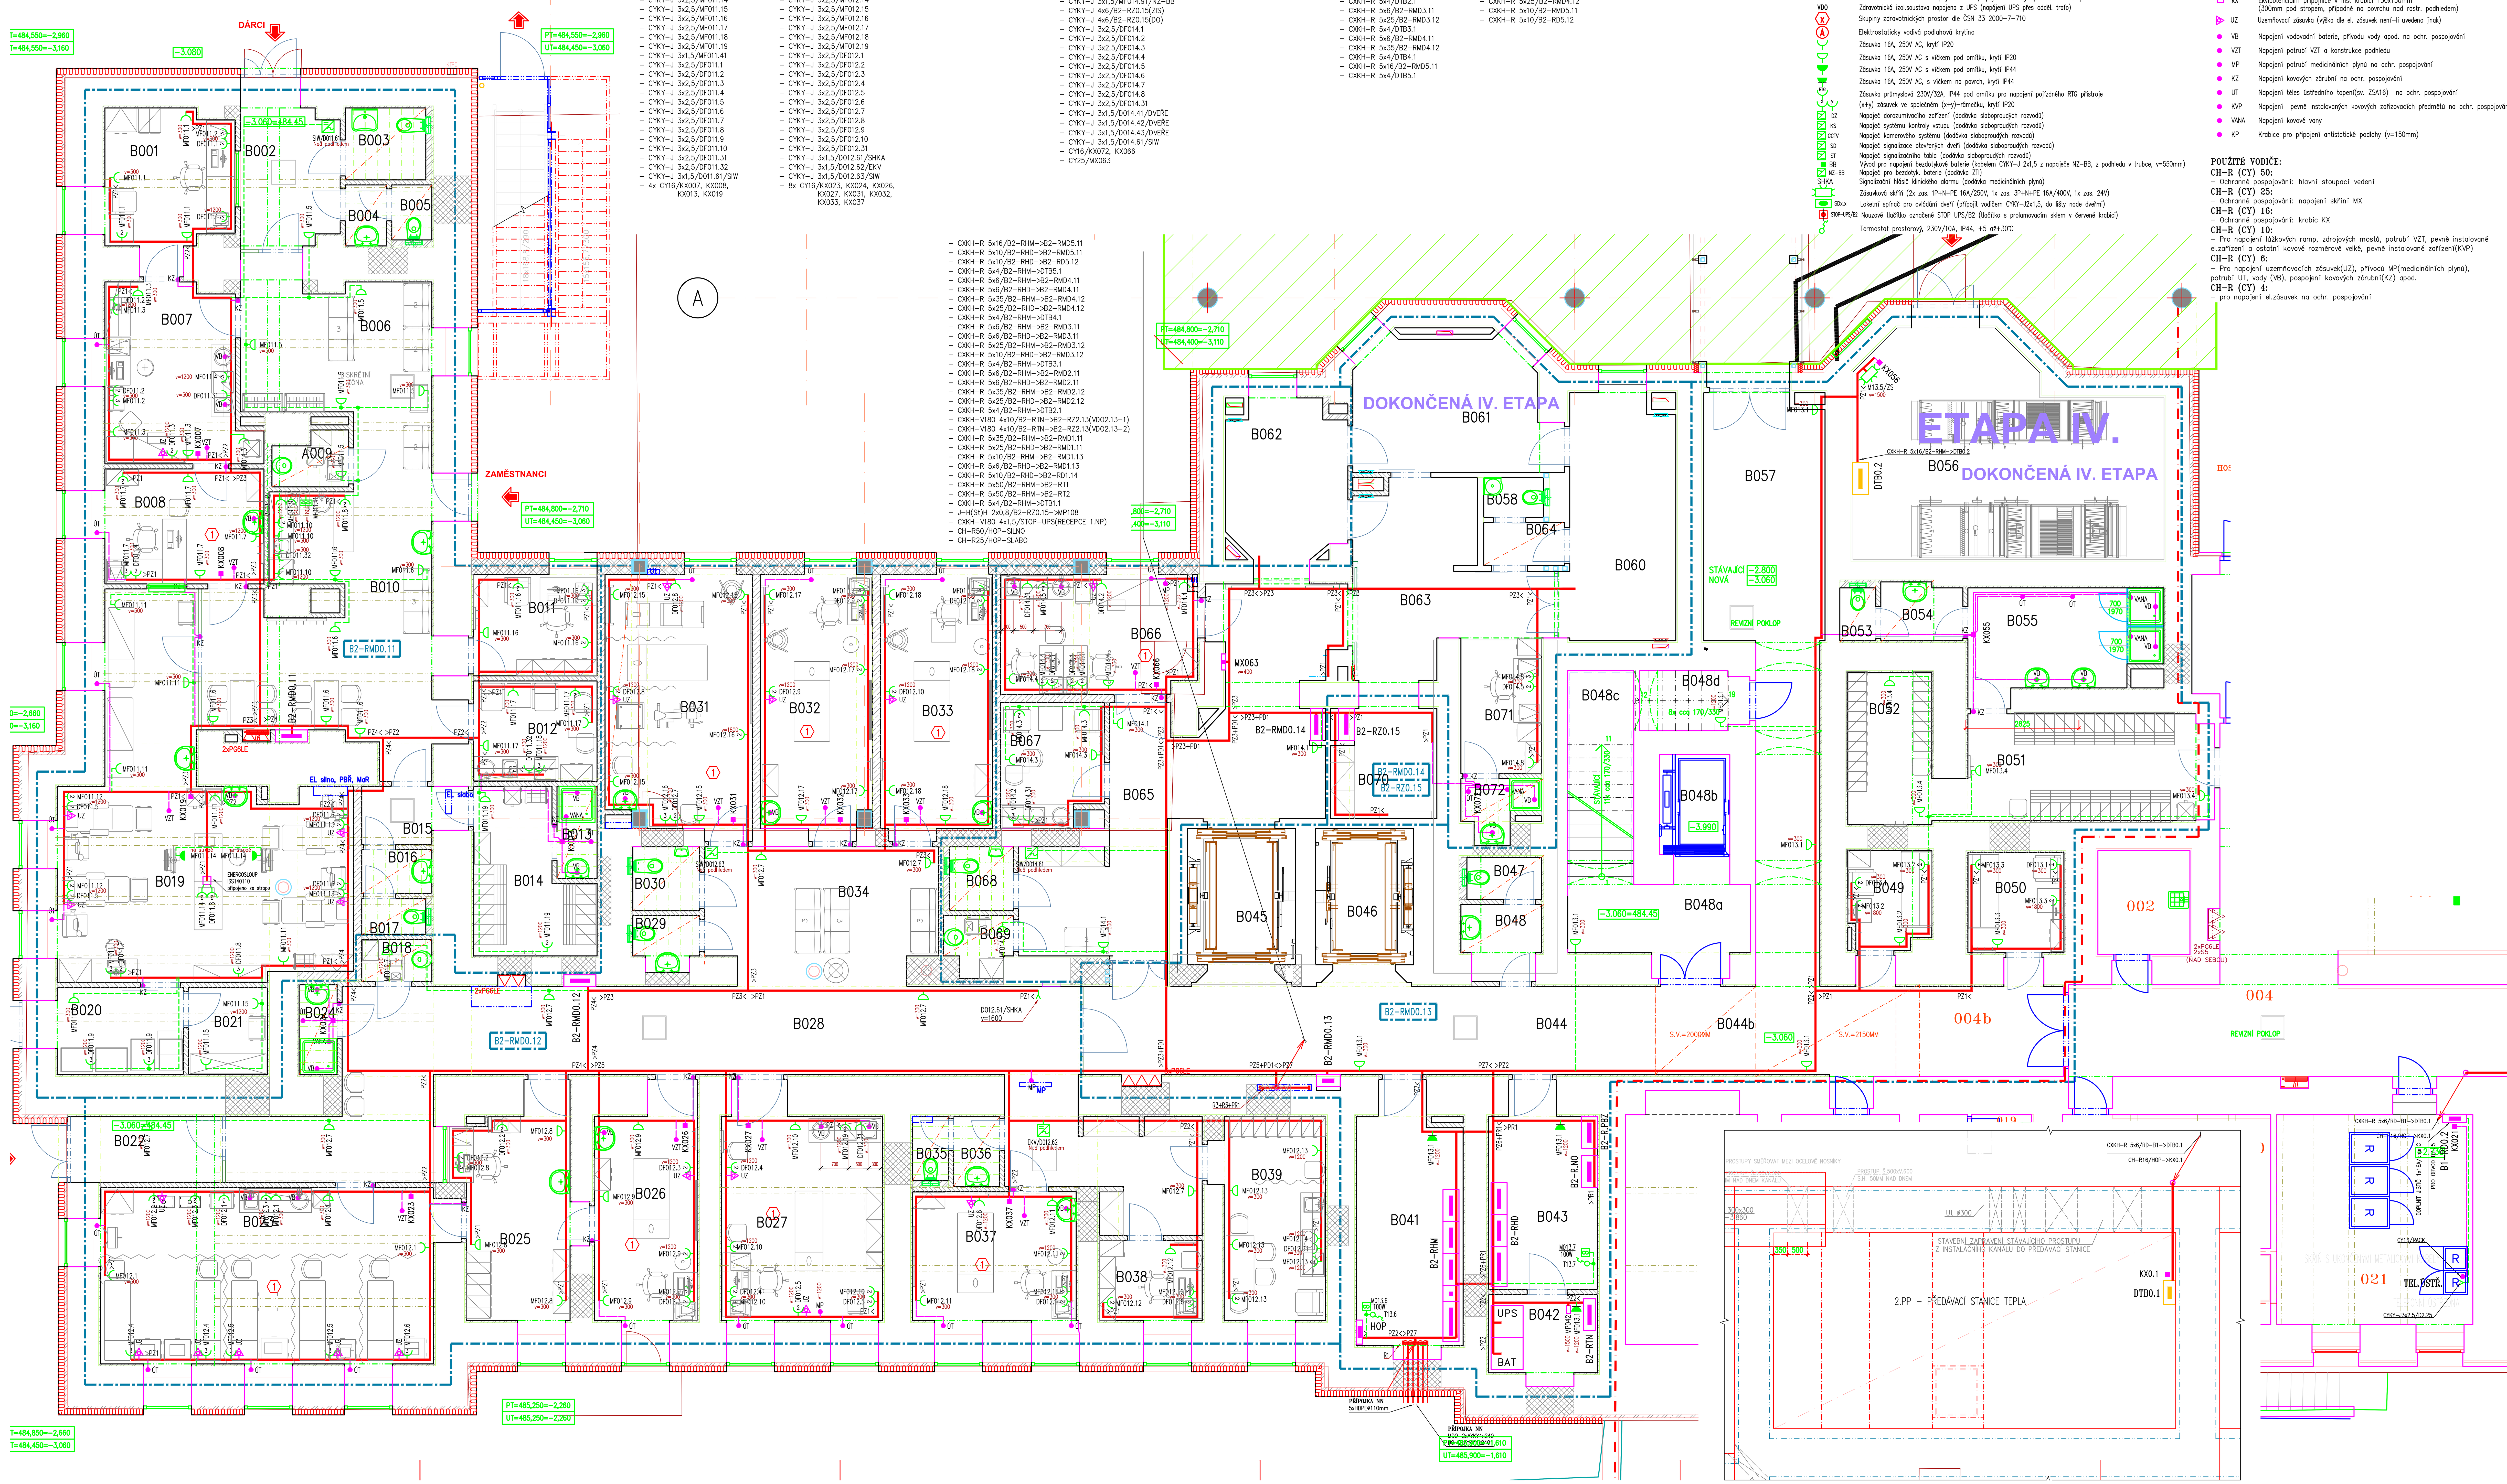

ROZVODNÁ SOUSTAVA: TN-C, 3+PEN, 3x 230/400 V, 50 Hz
TN-C-S, 3+N+PE, 3x 230/400 V, 50 Hz
Zdravotnická síť IT (ZIS), 2+PE, 230 V, 50 Hz
SELV, PELV

OCHRANA PŘED ÚRAZEM EL. PROUDEM: AUTOMATICKÉ ODPOJENÍ OD ZDROJE
DOPLŇUJÍCÍ POSPOJOVÁNÍ

D1.02 REKONSTRUKCE PAVILONU B
D1.02.4g1 SILNOPROUDÁ ELEKTROTECHNIKA

TENTO VÝKRES A JEHO DETAILY JSOU MAJETKEM ZHOTOVITELE A NESMÍ BÝT POUŽIT CELÝ ANI Z ČÁSTI BEZ JEHO PÍSEMNÉHO SOUHLASU (DLE ZÁKONA Č. 121/2000 Sb.).

ZPRACOVATEL DÍLČÍ ČÁSTI: ATELIER PENTA v.o.s., Mrštíkova 12, 586 01 Jihlava
VEDOUCÍ PROJEKTANT: ING.ARCH. J. HOMOLKA, CSc. | VYPRACOVAL: ING. PETR KREMLÁČEK | KONTROLOVAL: ING. PETR KREMLÁČEK
penta, Mrštíkova 12, 586 01, Jihlava, tel.: +420 567 312 451-4, fax: +420 567 3124 55
GENERÁLNÍ PROJEKTANT: ATELIER PENTA v.o.s., Mrštíkova 12, 586 01 Jihlava
VEDOUCÍ PROJEKTANT: ING.ARCH. JAROMÍR HOMOLKA, CSc. | HLAVNÍ INŽENÝR PROJEKTU: ING. VIKTOR ŠLAPAL
penta, Mrštíkova 12, 586 01, Jihlava, tel.: +420 567 312 451-4, fax: +420 567 3124 55
INVESTOR: Karlovarský kraj Závodní, 353/88, 360 21 Karlovy Vary

NÁZEV AKCE:
KARLOVARSKÁ KRAJSKÁ NEMOCNICE a.s. – NEMOCNICE V CHEBU DOKONČENÍ REVITALIZACE AREÁLU NEMOCNICE V CHEBU – ÚPRAVA A ROZDĚLENÍ

VÝKRES:
1.PP – ELEKTROROZVODY TECHNOLOGICKÉ

FORMÁT	21x A4
DATUM	3 / 2020
STUPEŇ	DPS
ZAK. ČÍSLO	A 03-20-P
MĚŘÍTKO	1 : 50
Č. VÝKRESU	D1.02.4g1-20
ČÍSLO PARÉ	