Panel MP219
- JYTY-J2x1/B2-RZ2.13
- J-H(St)H 2x0,8/B2-RZ2.13
- J-H(St)H 2x0,8/MP437

Panel MP232
- JYTY-J2x1/B2-RZ2.13
- J-H(St)H 2x0,8/B2-RZ2.13
- J-H(St)H 2x0,8/B2-RZ1.12

Rozvaděč B2-RMD2.11
- CXKH-R 5x6/B2-RHM
- CXKH-R 5x6/B2-RHD
- CH-R25/HOP

- CXKH-R 3x2,5/MF211.1
- CXKH-R 3x2,5/MF211.2
- CXKH-R 3x2,5/MF211.3
- CXKH-R 3x2,5/MF211.4
- CXKH-R 3x2,5/MF211.5
- CXKH-R 3x2,5/MF211.6
- CXKH-R 3x2,5/MF211.7
- CXKH-R 3x2,5/MF211.8
- CXKH-R 3x2,5/MF211.9
- CXKH-R 3x2,5/MF211.10
- CXKH-R 3x2,5/MF211.11
- CXKH-R 3x2,5/MF211.12
- CXKH-R 3x2,5/MF211.13
- CXKH-R 3x2,5/MF211.14
- CXKH-R 3x2,5/MF211.15
- CXKH-R 3x2,5/MF211.16
- CXKH-R 3x2,5/DF211.1
- CXKH-R 3x2,5/DF211.2
- CXKH-R 3x2,5/DF211.3
- CXKH-R 3x2,5/DF211.4
- CXKH-R 3x2,5/DF211.5
- CXKH-R 3x2,5/DF211.31
- CXKH-R 3x2,5/DF211.32
- CXKH-R 3x1,5/D211.61/EKV
- 2x CH-R16/KX241, KX243

Rozvaděč B2-RMD2.12
- CXKH-R 5x35/B2-RHM
- CXKH-R 5x25/B2-RHD
- CH-R25/HOP

- CYKY-J 3x2,5/MF212.1
- CYKY-J 3x2,5/MF212.2
- CYKY-J 3x2,5/MF212.3
- CYKY-J 3x2,5/MF212.4
- CYKY-J 3x2,5/MF212.5
- CYKY-J 3x2,5/MF212.6
- CYKY-J 3x2,5/MF212.7
- CYKY-J 3x2,5/MF212.8
- CYKY-J 3x2,5/MF212.9
- CYKY-J 3x2,5/MF212.10
- CYKY-J 3x2,5/MF212.11
- CYKY-J 3x2,5/MF212.12
- CYKY-J 3x2,5/MF212.13
- CYKY-J 3x2,5/MF212.14
- CYKY-J 3x2,5/MF212.15
- CYKY-J 3x2,5/MF212.16
- CYKY-J 3x2,5/MF212.17
- CYKY-J 3x2,5/MF212.18
- CYKY-J 3x2,5/MF212.19
- CYKY-J 3x2,5/MF212.20
- CYKY-J 3x2,5/MF212.21
- CYKY-J 3x2,5/MF212.22
- CYKY-J 3x2,5/MF212.23
- CYKY-J 3x2,5/MF212.24
- CYKY-J 3x2,5/MF212.25
- CYKY-J 3x2,5/MF212.26
- CYKY-J 3x2,5/MF212.27
- CYKY-J 5x2,5/MF212.41
- CYKY-J 3x2,5/M212.81
- CYKY-J 3x2,5/MF212.101
- CYKY-J 3x2,5/MF212.102
- CYKY-J 3x2,5/MF212.103
- CYKY-J 3x2,5/MF212.104
- CYKY-J 4x6/B2-RZ2.13(ZIS1)
- CYKY-J 4x6/B2-RZ2.13(ZIS2)
- CYKY-J 4x6/B2-RZ2.13(ZIS3)
- CYKY-J 4x6/B2-RZ2.13(ZIS4)
- CYKY-J 4x6/B2-RZ2.13(DO1)
- CYKY-J 4x6/B2-RZ2.13(DO2)
- CYKY-J 3x6/B2-RD2.14
- CYKY-J 3x2,5/DF212.1
- CYKY-J 3x2,5/DF212.2
- CYKY-J 3x2,5/DF212.3
- CYKY-J 3x2,5/DF212.4
- CYKY-J 3x2,5/DF212.5
- CYKY-J 3x2,5/DF212.6
- CYKY-J 3x2,5/DF212.7
- CYKY-J 3x2,5/DF212.8
- CYKY-J 3x2,5/DF212.9
- CYKY-J 3x2,5/DF212.10
- CYKY-J 3x2,5/DF212.11
- CYKY-J 3x2,5/DF212.31
- CYKY-J 3x2,5/DF212.32
- CYKY-J 3x1,5/D212.41/LAMPA
- CYKY-J 3x2,5/DF212.101
- CYKY-J 3x2,5/DF212.102
- CYKY-J 3x2,5/DF212.103
- CYKY-J 3x2,5/DF212.131
- CYKY-J 3x1,5/D212.141/DVEŘE
- CYKY-J 3x1,5/D212.142/DVEŘE
- CYKY-J 3x1,5/D212.143/ŽALUZIE
- CYKY-J 3x1,5/D212.144/ŽALUZIE
- CYKY-O 2x1,5/D212.145/DVEŘE
- CYKY-J 3x2,5/D212.161/DZ
- CYKY-J 3x1,5/D212.162/SHKA
- CYKY-J 3x1,5/D212.191/NZ-BB
- 9x CY16/KX201, KX203, KX206, KX208, KX211, KX212, KX214, KX233, KX231
- 2x CY25/MX232, MX226

Rozvaděč B2-RZ2.13
- CYKY-J 4x6/B2-RMD2.12(ZIS1)
- CYKY-J 3x6/S.Tr2.13-1
- CYKY-J 3x6/S.Tr2.13-1
- CYKY-J 2x1,5/S.Tr2.13-1
- JYTY-J2x1/MP232
- J-H(St)H 2x0,8 2x0,8/MP232
- CYKY-J 3x2,5/Z213.1
- CYKY-J 3x2,5/Z213.2

- CYKY-J 4x6/B2-RMD2.12(ZIS2)
- CYKY-J 3x6/S.Tr2.13-2
- CYKY-J 3x6/S.Tr2.13-2
- CYKY-J 2x1,5/S.Tr2.13-2
- CYKY-J 3x2,5/Z213.3
- CYKY-J 3x2,5/Z213.4
- CYKY-J 3x2,5/Z213.5
- CYKY-J 3x2,5/Z213.6
- CYKY-J 3x2,5/Z213.7
- CYKY-J 3x2,5/Z213.8
- CYKY-J 3x2,5/Z213.9
- CYKY-J 3x2,5/Z213.10

- CYKY-J 4x6/B2-RMD2.12(ZIS3)
- CYKY-J 3x6/S.Tr2.13-3
- CYKY-J 3x6/S.Tr2.13-3
- CYKY-J 2x1,5/S.Tr2.13-3
- CYKY-J 3x2,5/Z213.11
- CYKY-J 3x2,5/Z213.12
- CYKY-J 3x2,5/Z213.13
- CYKY-J 3x2,5/Z213.14
- CYKY-J 3x2,5/Z213.15
- CYKY-J 3x2,5/Z213.16

- CYKY-J 4x6/B2-RMD2.12(ZIS4)
- CYKY-J 3x6/S.Tr2.13-4
- CYKY-J 3x6/S.Tr2.13-4
- CYKY-J 2x1,5/S.Tr2.13-4
- CYKY-J 3x2,5/Z213.17
- CYKY-J 3x2,5/Z213.18
- CYKY-J 3x2,5/Z213.19
- CYKY-J 3x2,5/Z213.20
- CYKY-J 3x2,5/Z213.21
- CYKY-J 3x2,5/Z213.22

- CXKH-V180 4x10/B2-RTN(VDO2.13-1)
- CYKY-J 4x6/B2-RMD2.12(DO1)
- CYKY-J 3x6/S.Tr2.13-5
- CYKY-J 3x6/S.Tr2.13-5
- CYKY-J 2x1,5/S.Tr2.13-5
- JYTY-J2x1/MP219
- CYKY-J 3x2,5/V213.1
- CYKY-J 3x2,5/V213.2
- CYKY-J 3x2,5/V213.3
- CYKY-J 3x2,5/V213.4
- CYKY-J 3x2,5/V213.5

- CXKH-V180 4x10/B2-RTN(VDO2.13-2)
- CYKY-J 4x6/B2-RMD2.12(DO2)
- CYKY-J 3x6/S.Tr2.13-6
- CYKY-J 3x6/S.Tr2.13-6
- CYKY-J 2x1,5/S.Tr2.13-6
- J-H(St)H 2x0,8/MP219
- CYKY-J 3x2,5/V213.6
- CYKY-J 3x2,5/V213.7
- CYKY-J 3x2,5/V213.8
- CYKY-J 3x2,5/V213.9
- CYKY-J 3x2,5/V213.10

Skříň S.Tr2.13
- CYKY-J 3x6/B2-RZ2.13-1
- CYKY-J 3x6/B2-RZ2.13-1
- CYKY-J 2x1,5/B2-RZ2.13-1

- CYKY-J 3x6/B2-RZ2.13-2
- CYKY-J 3x6/B2-RZ2.13-2
- CYKY-J 2x1,5/B2-RZ2.13-2

- CYKY-J 3x6/B2-RZ2.13-3
- CYKY-J 3x6/B2-RZ2.13-3
- CYKY-J 2x1,5/B2-RZ2.13-3

- CYKY-J 3x6/B2-RZ2.13-4
- CYKY-J 3x6/B2-RZ2.13-4
- CYKY-J 2x1,5/B2-RZ2.13-4

- CYKY-J 3x6/B2-RZ2.13-5
- CYKY-J 3x6/B2-RZ2.13-5
- CYKY-J 2x1,5/B2-RZ2.13-5

- CYKY-J 3x6/B2-RZ2.13-6
- CYKY-J 3x6/B2-RZ2.13-6
- CYKY-J 2x1,5/B2-RZ2.13-6

Rozvaděč B2-RD2.14
- CYKY-J 3x6/B2-RMD2.12
- CH-R25/HOP

- CYKY-J 3x2,5/DF214.1
- CYKY-J 3x2,5/D214.61

LEGENDA:

MDO	Málo důležité obvody (nezálohované)
DO	Důležité obvody (zálohovány dieselagr.)
ZIS	Zdravotnická izol.soustava napojena z DO (napájení dieselagr. přes odděl. trafo)
VDO	Zdravotnická izol.soustava napojena z UPS (napájení UPS přes odděl. trafo)
(X)	Skupiny zdravotnických prostor dle ČSN 33 2000-7-710
(A)	Elektrostaticky vodivá podlahová krytina
	Zásuvka 16A, 250V AC, krytí IP20
	Zásuvka 16A, 250V AC s víčkem pod omítku, krytí IP20
	Zásuvka 16A, 250V AC s víčkem pod omítku, krytí IP44
	Zásuvka 16A, 250V AC, s víčkem na povrch, krytí IP44
RTG	Zásuvka průmyslová 230V/32A, IP44 pod omítku pro napojení pojízdného RTG přístroje
x y	(x+y) zásuvek ve společném (x+y)-rámečku, krytí IP20
DZ	Napaječ dorozumívacího zařízení (dodávka slaboproudých rozvodů)
KS	Napaječ systému kontroly vstupu (dodávka slaboproudých rozvodů)
CCTV	Napaječ kamerového systému (dodávka slaboproudých rozvodů)
SD	Napaječ signalizace otevřených dveří (dodávka slaboproudých rozvodů)
ST	Napaječ signalizačního tabla (dodávka slaboproudých rozvodů)
BB	Vývod pro napojení bezdotykové baterie (kabelem CYKY-J 2x1,5 z napaječe NZ-BB, z podhledu v trubce, v=550mm)
NZ-BB	Napaječ pro bezdotyk. baterie (dodávka ZTI)
SHKA	Signalizační hlásič klinického alarmu (dodávka medicinálních plynů)
	Zásuvková skříň (2x zas. 1P+N+PE 16A/250V, 1x zas. 3P+N+PE 16A/400V, 1x zas. 24V)
SDx.x	Loketní spínač pro ovládání dveří (připojit vodičem CYKY-J2x1,5, do lišty nade dveřmi)
STOP-UPS/B2	Nouzové tlačítko označené STOP UPS/B2 (tlačítko s prolamovacím sklem v červené krabici)
	Termostat prostorový, 230V/10A, IP44, +5 až+30°C

BAREVNÉ ZNAČENÍ ZÁSUVEK:

MFx.x	Zásuvka napojená z MDO, barva bílá
Mx.x	Zásuvky napojené z MDO, barva bílá
MFx.x	Zásuvky napojené z MDO přes proud. chránič, barva modrá(hnědá)
DFx.x	Zásuvky napojené z DO přes proud. chránič, barva zelená
Zx.x	Zásuvky napojené ze ZIS , barva žlutá
Vx.x	Zásuvky napojené ze VDO , barva oranžová

Výška: lůžkových ramp(spodní hrana) 1650 mm
ostatních neoznačených zásuvek 1200 mm

LEGENDA KABELOVÝCH TRAS:
- > PZ1 < INST.ŽLAB PLECHOVÝ, PERFOROVANÝ 50x60
- > PZ2 < INST.ŽLAB PLECHOVÝ, PERFOROVANÝ 100x60
- > PZ3 < INST.ŽLAB PLECHOVÝ, PERFOROVANÝ 200x60
- > PZ4 < INST.ŽLAB PLECHOVÝ, PERFOROVANÝ 300x60
- > PZ5 < INST.ŽLAB PLECHOVÝ, PERFOROVANÝ 400x60
- > PZ6 < INST.ŽLAB PLECHOVÝ, PERFOROVANÝ 500x60
- > PZ7 < INST.ŽLAB PLECHOVÝ, PERFOROVANÝ 600x60
- > R1 < ROŠT š.300
- > R2 < ROŠT š.400
- > R3 < ROŠT š.600
- > PR1 < ROŠT š.100 (se zachováním funkčnosti E90)
- > PD1 < KABELOVÁ TRASA VE SKUPINOVÝCH DRŽÁCÍCH 35x50(se zachováním funkčnosti E90)

LEGENDA MÍSTNOSTÍ

Č.M.	NÁZEV MÍSTNOSTI	PLOCHA [m²]	DRUH PODLAHY	OZN.	POVRCH STĚN	OZN.	POVRCH STROPU	S.V. PODHL.
B201	3 LŮŽKOVÝ POKOJ	29.25	PVC	P13	OMYV. NÁTĚR	N1	RASTR R1	3.30
B202	SOCIÁLNÍ ZAŘÍZENÍ	3.65	KERAMICKÁ DLAŽBA	D14	KER. OBKL. V. 2500		SDKi +N2	2.50
B203	4 LŮŽKOVÝ POKOJ	31.20	PVC	P16	OMYV. NÁTĚR	N1	RASTR R1	3.30
B204	SOCIÁLNÍ ZAŘÍZENÍ	4.20	KERAMICKÁ DLAŽBA	D14	KER. OBKL. V. 2500		SDKi +N2	2.50
B205	SOCIÁLNÍ ZAŘÍZENÍ	4.35	KERAMICKÁ DLAŽBA	D14	KER. OBKL. V. 2500		SDKi +N2	2.50
B206	4 LŮŽKOVÝ POKOJ	30.70	PVC	P16	OMYV. NÁTĚR	N1	RASTR R1	3.30
B207	DMZ	7.25	PVC	P16	KER. OBKL. ZA LINKOU OMYVATELNÝ NÁTĚR	N2	RASTR R1	3.00
B208	OČISTA	10.05	KERAMICKÁ DLAŽBA	D14	KER. OBKL. V. 2500		RASTR R1	2.50
B208b	ČAJOVÁ KUCHYŇ	4.80	PVC	P16	KER. OBKL. ZA LINKOU OMYVATELNÝ NÁTĚR	N1	RASTR R2	2.50
B209	JÍDELNA	21.20	PVC	P16	KER. OBKL. ZA UMYVADLEM OMYVATELNÝ NÁTĚR	N1	RASTR R2	3.30
B210	SOCIÁLNÍ ZAŘÍZENÍ	3.90	KERAMICKÁ DLAŽBA	D14	KER. OBKL. V. 2500		SDKi +N2	2.50
B211	2 LŮŽKOVÝ POKOJ	23.55	PVC	P13	OMYV. NÁTĚR	N1	RASTR R1	3.30
B212	2 LŮŽKOVÝ POKOJ	23.40	PVC	P13	OMYV. NÁTĚR	N1	RASTR R1	3.30
B213	SOCIÁLNÍ ZAŘÍZENÍ	3.90	KERAMICKÁ DLAŽBA	D14	KER. OBKL. V. 2500		SDKi +N2	2.50
B214	3 LŮŽKOVÝ POKOJ	29.95	PVC	P13	OMYV. NÁTĚR	N1	RASTR R1	3.30
B215	SOCIÁLNÍ ZAŘÍZENÍ	3.90	KERAMICKÁ DLAŽBA	D14	KER. OBKL. V. 2500		SDKi +N2	2.50
B216	PŘÍPRAVNA	21.85	PVC	P13	KER. OBKL. ZA LINKOU OMYVATELNÝ NÁTĚR	N1	RASTR R1	3.30
B217	SKLAD	3.90	PVC	P13	OMYV. NÁTĚR	N1	RASTR R3	2.50
B218	CHODBA	85.25	PVC	P16	OMYV. NÁTĚR	N1	RASTR R2/R10	3.00
B218b	CHODBA	27.95	PVC	P16	OMYV. NÁTĚR	N1	RASTR R2	3.30
B219	PRAC. SESTRY	20.80	PVC ANTISTATIK	P4	KER. OBKL. ZA LINKOU OMYVATELNÝ NÁTĚR	N1	RASTR R5	3.00
B220	WC ŽENY	5.50	KERAMICKÁ DLAŽBA	D5	KER. OBKL. V. 2500		SDK +N2	2.50
B221	ZÁDVEŘÍ WC MUŽI	1.30	KERAMICKÁ DLAŽBA	D5	KER. OBKL. V. 2500		SDK +N2	2.50
B222	WC MUŽI	1.10	KERAMICKÁ DLAŽBA	D5	KER. OBKL. V. 2500		SDK +N2	2.50
B223	ROZVODNA ELEKTRO	4.20	PVC ANTISTATIK	P4	NÁTĚR	N3	NÁTĚR N3	4.16
B224	DOSPÁVACÍ POKOJ	14.30	PVC ELEKTROSTATIK	P5	KER. OBKL. V. 3000		RASTR R5	3.00
B225	SOCIÁLNÍ ZAŘÍZENÍ	4.20	KERAMICKÁ DLAŽBA	D21	KER. OBKL. V. 2500		SDKi +N2	2.50
B226	DOSPÁVACÍ POKOJ	38.40	PVC ELEKTROSTATIK	P5	KER. OBKL. V. 3000		RASTR R5	3.00
B227	DOSPÁVACÍ POKOJ	55.80	PVC ELEKTROSTATIK	P5	KER. OBKL. V. 3000		RASTR R5	3.00
B228	SKLAD	6.05	PVC	P3	OMYV. NÁTĚR	N1	RASTR R1	2.50
B229	NEČISTÉ PRÁDLO	2.30	PVC	P3	KER. OBKL. V. 2500		SDK +N2	2.50
B230	ÚKLID	1.60	KERAMICKÁ DLAŽBA	D4	KER. OBKL. V. 2500		SDK +N2	2.50
B231	ČISTÍCÍ MÍSTNOST	5.40	PVC	P3	KER. OBKL. V. 2500		RASTR R1	2.50
B232	VYŠETŘOVNA	27.05	PVC ELEKTROSTATIK	P15	KER. OBKL. ZA LINKOU OMYVATELNÝ NÁTĚR	N1	RASTR R1	3.30
B233	3 LŮŽKOVÝ POKOJ	20.60	PVC	P13	OMYV. NÁTĚR	N1	RASTR R1	3.30
B234	SOCIÁLNÍ ZAŘÍZENÍ	3.90	KERAMICKÁ DLAŽBA	D14	KER. OBKL. V. 2500	–	SDKi +N2	2.50
B235	WC	1.95	KERAMICKÁ DLAŽBA	D15	KER. OBKL. V. 2500	–	SDK +N2	2.50
B236	LP CHIRURGIE	14.95	PVC	P13	KER. OBKL. ZA LINKOU OMYVATELNÝ NÁTĚR	N2	RASTR R7	3.30
B237	LP CIRURGIE	19.40	PVC	P13	KER. OBKL. ZA LINKOU OMYVATELNÝ NÁTĚR	N2	RASTR R7	3.30
B238	WC	1.95	KERAMICKÁ DLAŽBA	D15	KER. OBKL. V. 2500		SDK +N2	2.50
B239	DMZ SÁLOVÉ SESTRY	29.40	PVC	P13	KER. OBKL. ZA LINKOU OMYVATELNÝ NÁTĚR	N2	RASTR R7	3.30
B240	INSPEKČNÍ POKOJ	18.80	PVC	P13	KER. OBKL. ZA LINKOU OMYVATELNÝ NÁTĚR	N2	RASTR R7	3.30
B241	SOCIÁLNÍ ZAŘÍZENÍ	3.30	KERAMICKÁ DLAŽBA	D22	KER. OBKL. V. 2500		SDKi +N2	2.50
B242	INSPEKČNÍ POKOJ	15.40	PVC	P13	KER. OBKL. ZA LINKOU OMYVATELNÝ NÁTĚR	N2	RASTR R7	3.30
B243	SOCIÁLNÍ ZAŘÍZENÍ	3.30	KERAMICKÁ DLAŽBA	D22	KER. OBKL. V. 2500		SDKi +N2	2.50
B244	CHODBA	70.90	PVC	P16	KER. OBKL. PORTÁLU VÝTAHU OMYVATELNÝ NÁTĚR	N1	RASTR R2	3.00
B245	SCHODIŠTĚ	15.25	KERAMICKÁ DLAŽBA	D18c	KER. OBKL. PORTÁLU VÝTAHU OMYVATELNÝ NÁTĚR	N1	SDKi +N3	
B245b	SCHODIŠTĚ	21.40	LITÉ TARACO	T12	KER. OBKL. PORTÁLU VÝTAHU OMYVATELNÝ NÁTĚR	N1	NÁTĚR N3	
B246	VÝTAH -STÁVAJÍCÍ	4.40	–	–	–		–	
B247	SKLAD	3.60	PVC	P13	OMYV. NÁTĚR	N1	RASTR R3	2.50
B264	VÝTAH V2	9.00	–	–	NÁTĚR	N3	– –	–
B265	VÝTAH V3	8.15	–	–	NÁTĚR	N3	– –	–

LEGENDA POSPOJOVÁNÍ:

MX	Skříň ochranného pospojování (v=0,4m – spodní hrana)
KX	Ekvipotenciální přípojnice v inst krabici 150x150mm (300mm pod stropem, případně na povrchu nad rastr. podhledem)
UZ	Uzemňovací zásuvka (výška dle el. zásuvek není-li uvedeno jinak)
VB	Napojení vodovodní baterie, přívodu vody apod. na ochr. pospojování
VZT	Napojení potrubí VZT a konstrukce podhledu
MP	Napojení potrubí medicinálních plynů na ochr. pospojování
KZ	Napojení kovových zárubní na ochr. pospojování
UT	Napojení těles ústředního topení(sv. ZSA16) na ochr. pospojování
KVP	Napojení pevně instalovaných kovových zařizovacích předmětů na ochr. pospojování
VANA	Napojení kovové vany
KP	Krabice pro připojení antistatické podlahy (v=150mm)

POUŽITÉ VODIČE:

CH-R (CY) 50:
- Ochranné pospojování: hlavní stoupací vedení

CH-R (CY) 25:
- Ochranné pospojování: napojení skříní MX

CH-R (CY) 16:
- Ochranné pospojování: krabic KX

CH-R (CY) 10:
- Pro napojení lůžkových ramp, zdrojových mostů, potrubí VZT, pevně instalované el.zařízení a ostatní kovové rozměrově velké, pevně instalované zařízení(KVP)

CH-R (CY) 6:
- Pro napojení uzemňovacích zásuvek(UZ), přívodů MP(medicinálních plynů), potrubí UT, vody (VB), pospojení kovových zárubní(KZ) apod.

CH-R (CY) 4:
- pro napojení el.zásuvek na ochr. pospojování

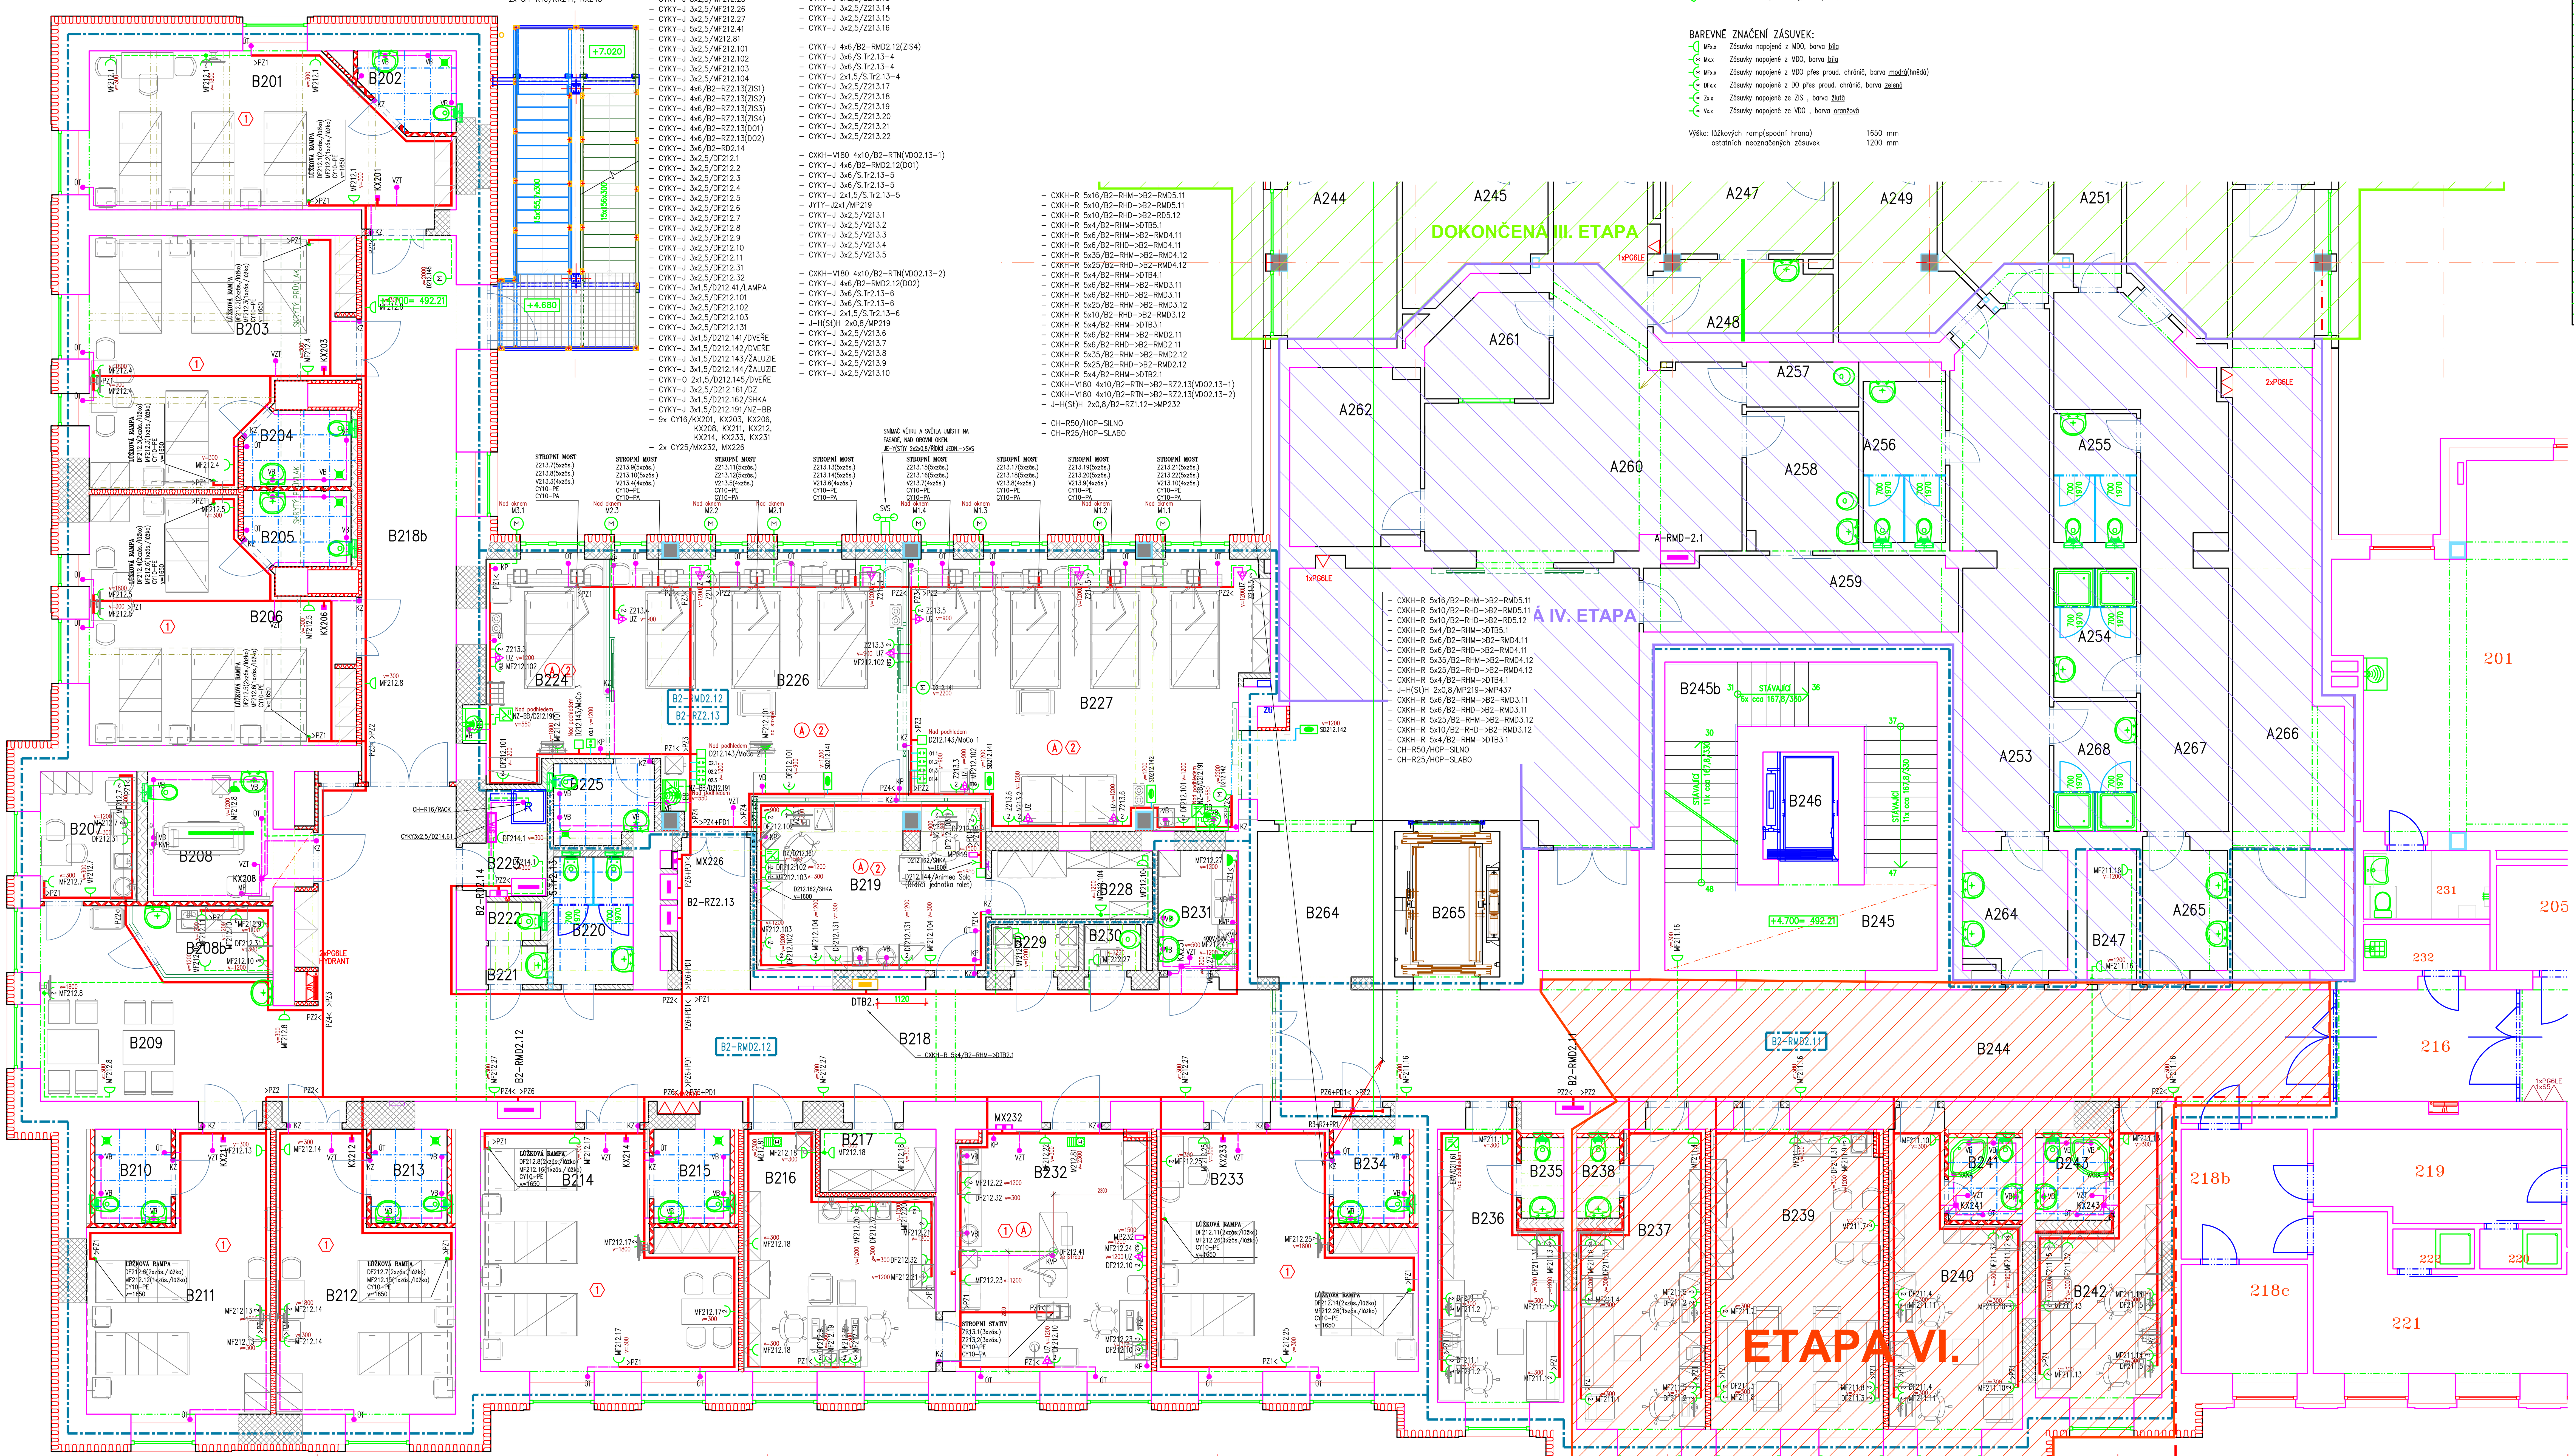

POZNÁMKA:
- V prostoru CHUC budou volně vedené elektrorozvody provedeny bezhalogenními kabely s třídou reakce na oheň B2ca s1d1, dle požadavku PD Požárně-bezpečnostní řešení, ČSN 73 0802 a souvisejících norem a vyhl. 23/2008Sb v platném znění (úprava dle vyh.268/2011Sb).
- V prostorách s rastrovými podhledy budou horizontální rozvody vedeny v instalačních žlabech a lištách nad podhledy. Vertikální rozvody zde budou vedeny v dutých stěnách, pod omítkou, v místech s obklady v trubkách pod omítkou.
- V prostorách s rastrovými podhledy budou použity odbočné inst. krabice na povrch uložené nad pohledy, v místnostech se sádrokartónovými (SDK) podhledy krabice do dutých stěn, nebo pod omítku umístěné pod úrovní SDK podhledů.
- Ve strojovnách (VZT, EL, UT apod.) budou rozvody vedeny ve žlabech a lištách na povrchu.
- Jednotlivé vývody (zásuvky, vypínače, napájená zařízení apod.) označit číslem daného okruhu (rámečky s popisovým polem, samolepky apod.).
- Propojení rozvaděčů a monitorovacích panelů datovou sběrnicí /J-H(St)H 2x0,8/ bude provedeno dle výkresu Zapojení datové sběrnice BMS.

- Prostupy kabelů mezi jednotlivými požárními úseky budou utěsněny protipožárními ucpávkami – viz PD PBŘ.
- Při nejasnostech, či nepředvídaných okolnostech je třeba kontaktovat projektanta, za účelem upřesnění dalších prací.
- Krytí a provedení rozvodů musí odpovídat předpokládanému použití jednotlivých místností a určení vnějších vlivů dle ČSN 33 2000-5-51 ed.3, rozvody v umývárnách budou provedeny dle ČSN 33 2000-7-701 ed.2.
- Nedílnou součástí projektové dokumentace je technická zpráva a výkazy výměr.

ROZVODNÁ SOUSTAVA: TN-C-S, 3+N+PE, 3x 230/400 V, 50 Hz
Zdravotnická síť IT (ZIS), 2+PE, 230 V, 50 Hz
SELV, PELV

OCHRANA PŘED ÚRAZEM EL. PROUDEM: AUTOMATICKÉ ODPOJENÍ OD ZDROJE
DOPLŇUJÍCÍ POSPOJOVÁNÍ

ČÍSLO PARÉ

D1.02 REKONSTRUKCE PAVILONU B
D1.02.4g1 SILNOPROUDÁ ELEKTROTECHNIKA

TENTO VÝKRES A JEHO DETAILY JSOU MAJETKEM ZHOTOVITELE A NESMÍ BÝT POUŽIT CELÝ ANI Z ČÁSTI BEZ JEHO PÍSEMNÉHO SOUHLASU (DLE ZÁKONA Č. 121/2000 Sb.).

ZPRACOVATEL DÍLČÍ ČÁSTI: ATELIER PENTA v.o.s., Mrštíkova 12, 586 01 Jihlava
VEDOUCÍ PROJEKTANT: ING.ARCH. J. HOMOLKA, CSc. | VYPRACOVAL: ING. PETR KREMLÁČEK | KONTROLOVAL: ING. PETR KREMLÁČEK
penta — Mrštíkova 12, 586 01, Jihlava, tel.: +420 567 312 451-4, fax: +420 567 3124 55
GENERÁLNÍ PROJEKTANT: ATELIER PENTA v.o.s., Mrštíkova 12, 586 01 Jihlava
VEDOUCÍ PROJEKTANT: ING.ARCH. JAROMÍR HOMOLKA, CSc. | HLAVNÍ INŽENÝR PROJEKTU: ING. VIKTOR ŠLAPAL
penta — Mrštíkova 12, 586 01, Jihlava, tel.: +420 567 312 451-4, fax: +420 567 3124 55
INVESTOR: Karlovarský kraj Závodní, 353/88, 360 21 Karlovy Vary

NÁZEV AKCE:
KARLOVARSKÁ KRAJSKÁ NEMOCNICE a.s. – NEMOCNICE V CHEBU DOKONČENÍ REVITALIZACE AREÁLU NEMOCNICE V CHEBU – OPRAVA A ROZDĚLENÍ

VÝKRES: **2.NP – ELEKTROROZVODY TECHNOLOGICKÉ**

FORMÁT	21x A4
DATUM	3 / 2020
STUPEŇ	DPS
ZAK. ČÍSLO	A 03-20-P
MĚŘÍTKO	1 : 50
Č. VÝKRESU	D1.02.4g1-22