
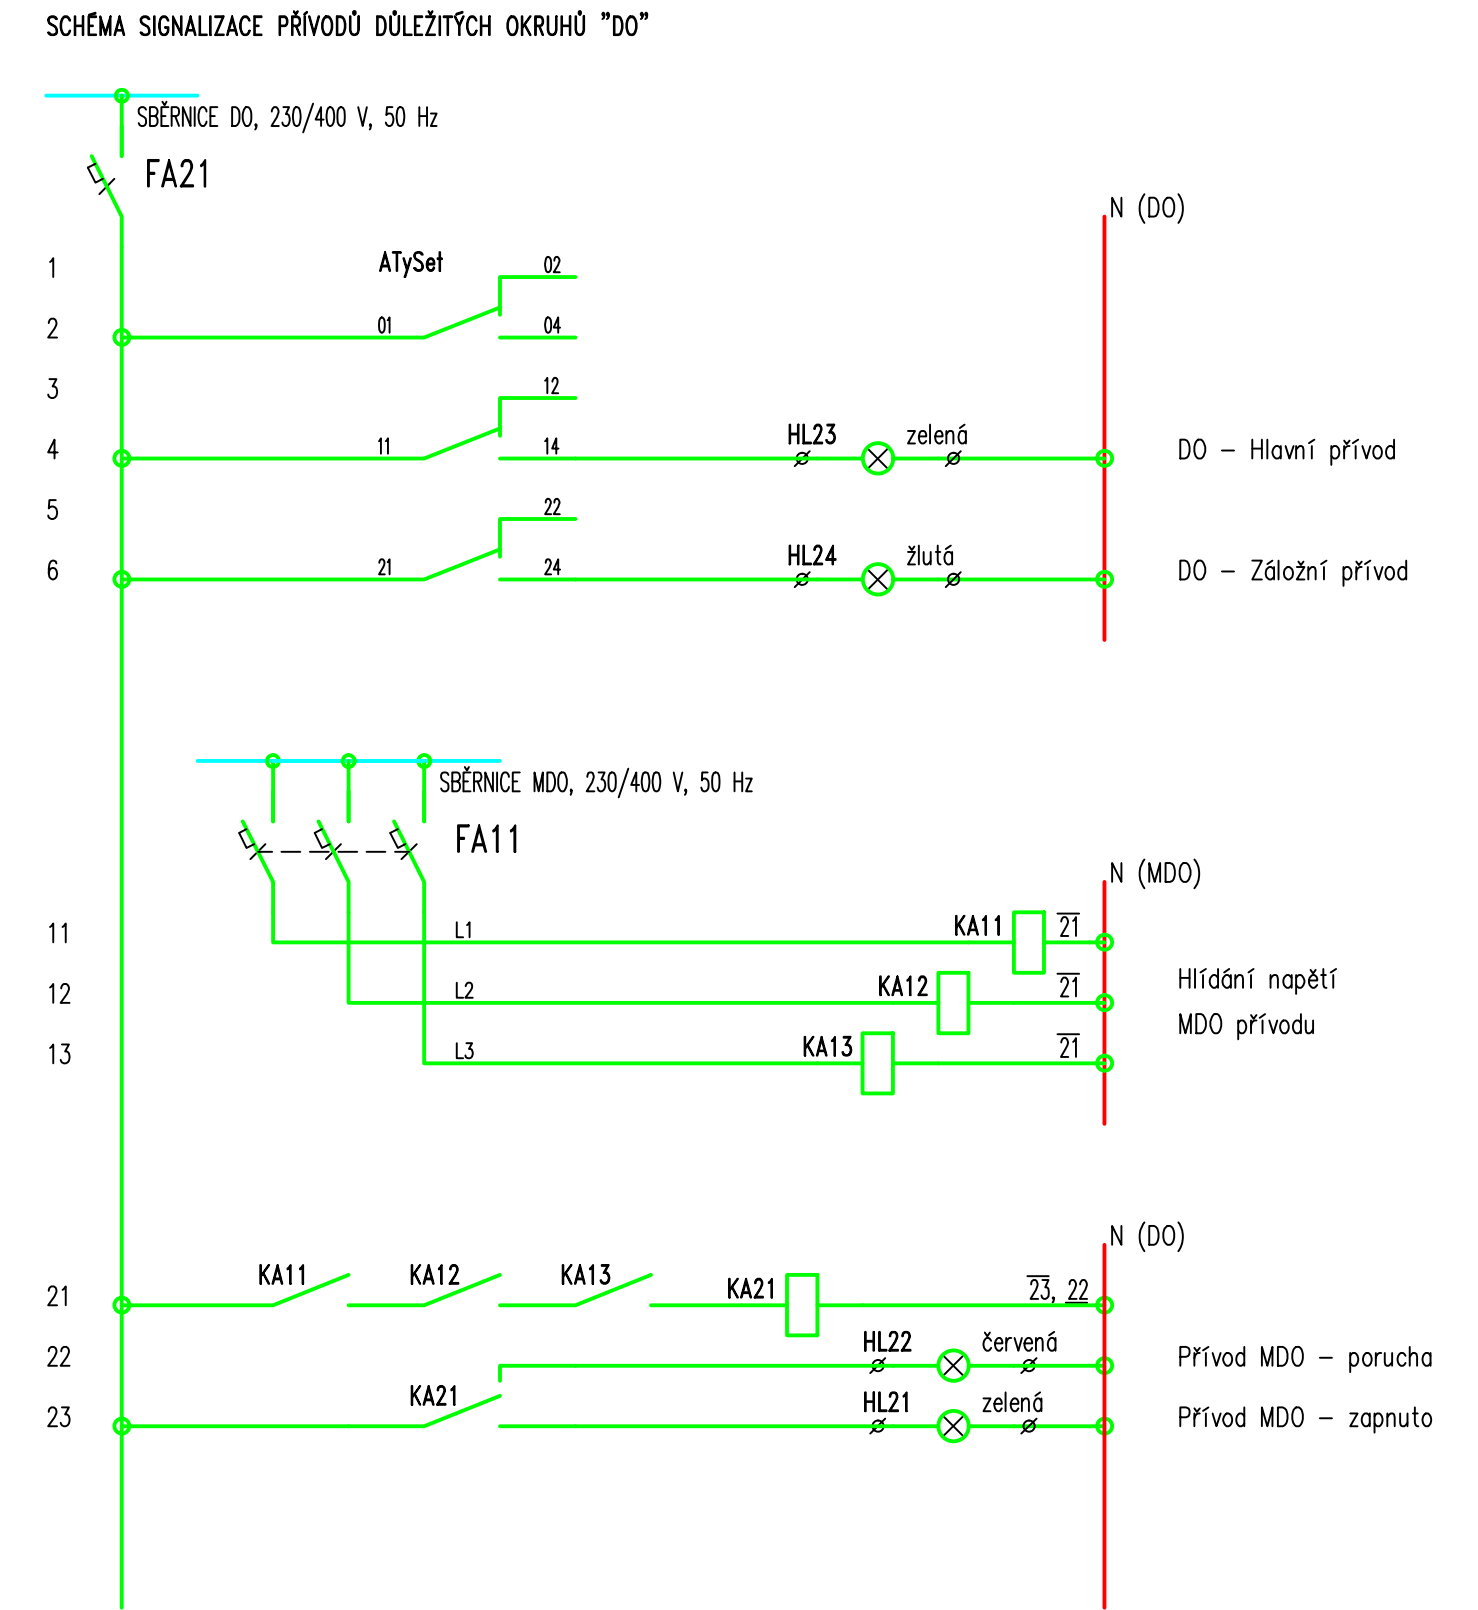


# Rozvaděč B2-RMD0.11

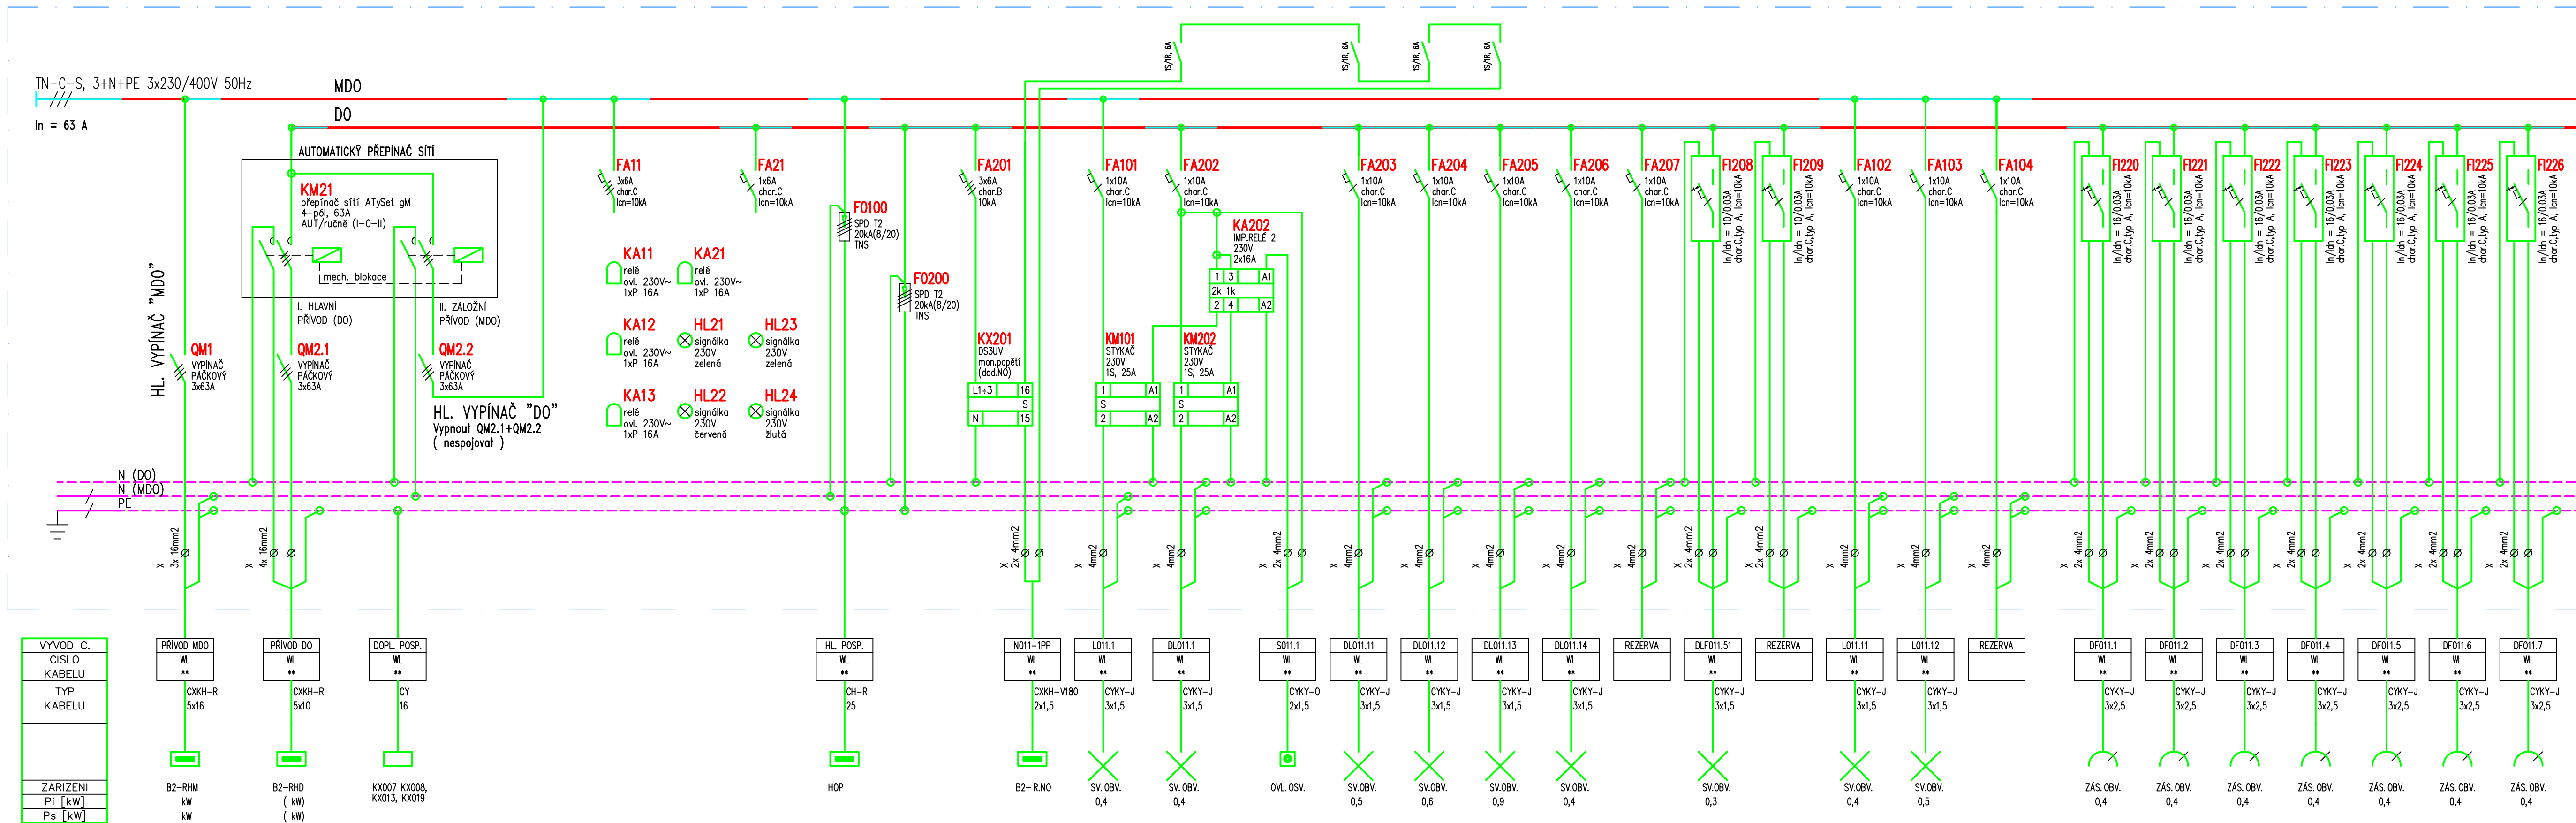

ROZVADĚČ:


PROVEDENÍ: OCELOPLECHOVÁ SKŘÍŇ VESTAVNÁ DO NIKY

ROZMĚR NIKY: 800 x 1800 x 300 mm (š x v x h)


PARAPET NIKY:  
PŘÍLOHY:

PRIVACY:  
N/A

BARVA: DLE INTERIÉRU

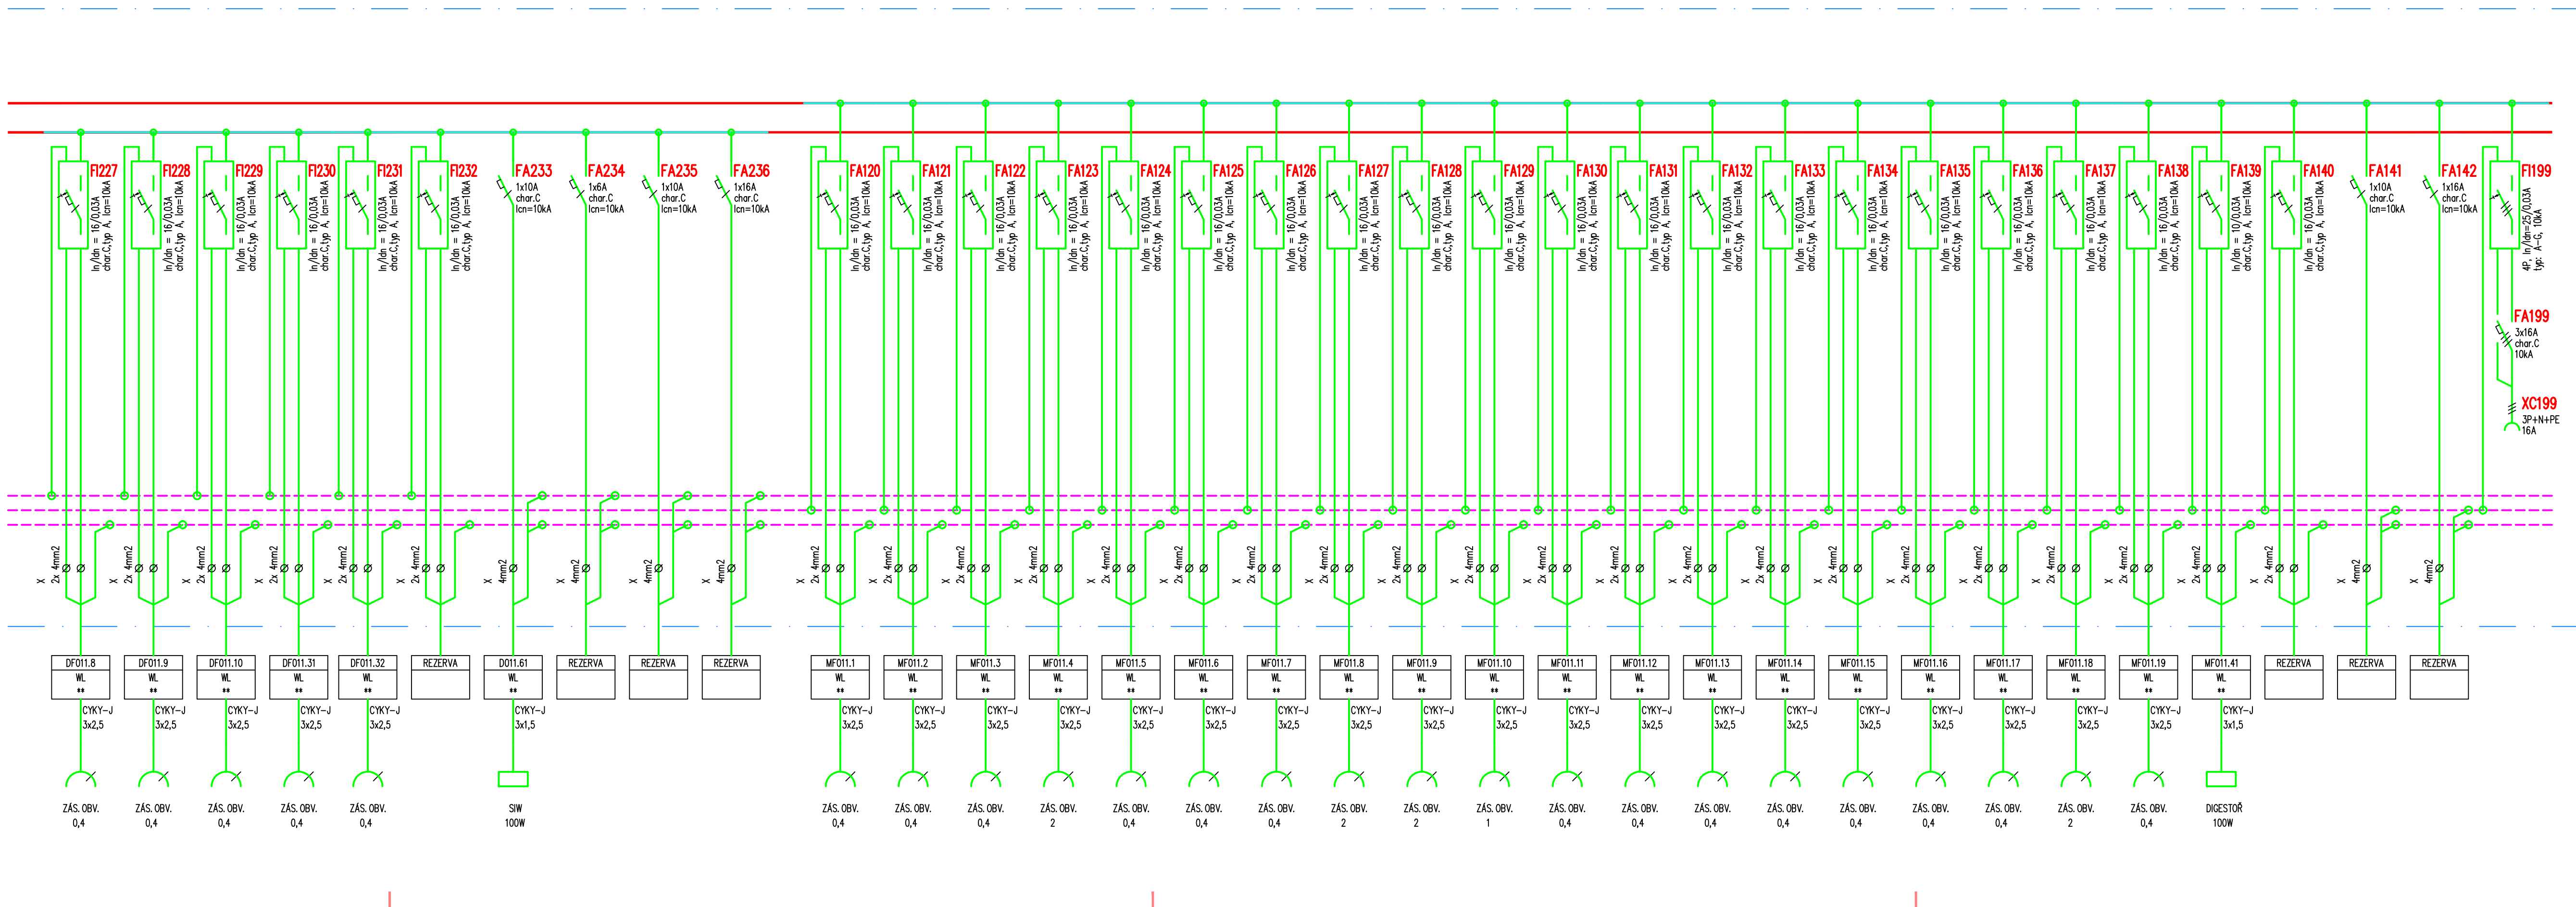

### Osazení a popis signálů na dveřích rozvaděče

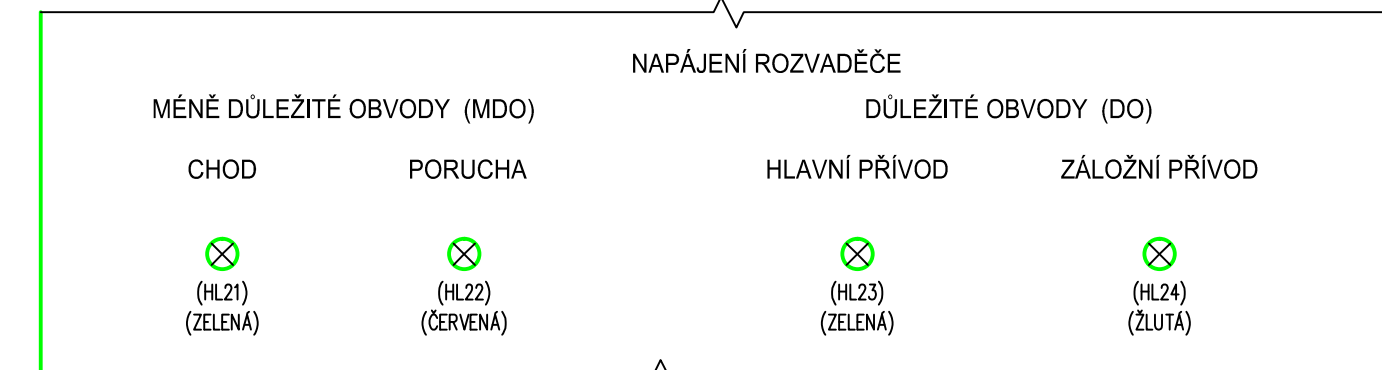

ROZVODNÁ SOUSTAVA: TN-C-S, 3P+N+PE, 3x 230/400V, 50Hz  
OCHRANA PŘED ÚRAZEM EL. PROUDEM: AUTOMATICKÉ ODPOJENÍ OD ZDROJE  
DOPLŇUJÍCÍ POSPOJOVÁNÍ

D1.02 REKONSTRUKCE PAVILONU B  
D1.02.4g1 SILNOPROUDÁ ELEKTROTECHNIKA

TENTO VÝKRES A JEHO DETAILS JSOU MAJETKEM ZHOTOVITELE A NESMÍ BÝT POUŽIT CELÝ ANI Z ČÁSTI BEZ JEHO PÍSEMNÉHO SOUHLASU ( DLE ZÁKONA Č. 121/2000 Sb. ).

ZPRACOVATEL DÍLČÍ ČÁSTI:ATELIER PENTA v.o.s., Mrštíkova 12, 586 01 Jihlava		
VEDOUČÍ PROJEKTANT	VYPRACOVAL	KONTROLOVAL

VEDOUcí PROJEKTANT	VYKRESOVATEL	KONTROLOVATEL
ING. ARCH. J. KOMOLKA, CSc.	ING. PETR KREMPÁČEK	ING. PETR ZACHA

GENERÁLNI PROJEKTANT: ATELIER PENTA v.o.s., Mrštíkova 12, 586 01 Jihlava

VEDOUcí PROJEKTANT	HLAVNí INŽENÝR PROJEKTU
ING.ARCH. JAROMÍR HOMOLKA, CSc.	ING. VIKTOR ŠLAPAL

INVESTOR : Karlovarský kraj, Závodní 353/88, Karlovy Vary
NÁZEV AKCE:

**KARLOVARSKÁ KRAJSKÁ NEMOCNICE a.s. – NEMOCNICE V CHEBU**  
**DOKONČENÍ REVITALIZACE AREÁLU NEMOCNICE V CHEBU**

- ÚPRAVA A ROZDĚLENÍ  
VÝKRES

Rozvaděč B2-RMD0.11

	ČÍSLO PAR
--	-----------

[illegible][illegible][illegible][illegible][illegible][illegible]


**pentad**

Mrštíkova 12, 586 01, Jihlava  
tel: +420 567 312 451-4, fax: +420 567 3124 58

**INDEX**

benca

MEXICO 10 EOC 01 98

tel.: +420 567 312 451-4, fax: +420 567 3124 58

FORMÁT	10x A4
--------	--------

DATUM	3 / 2020
-------	----------

STUPEŇ	DPS
--------	-----

ZAK. ČÍSLO	A 03-20-P
------------	-----------

MĚŘITKO	Č. VÝKRESU
	24.22.1.1.50

-	D1.02.4g1-59
---	--------------

---