


## 2.NP

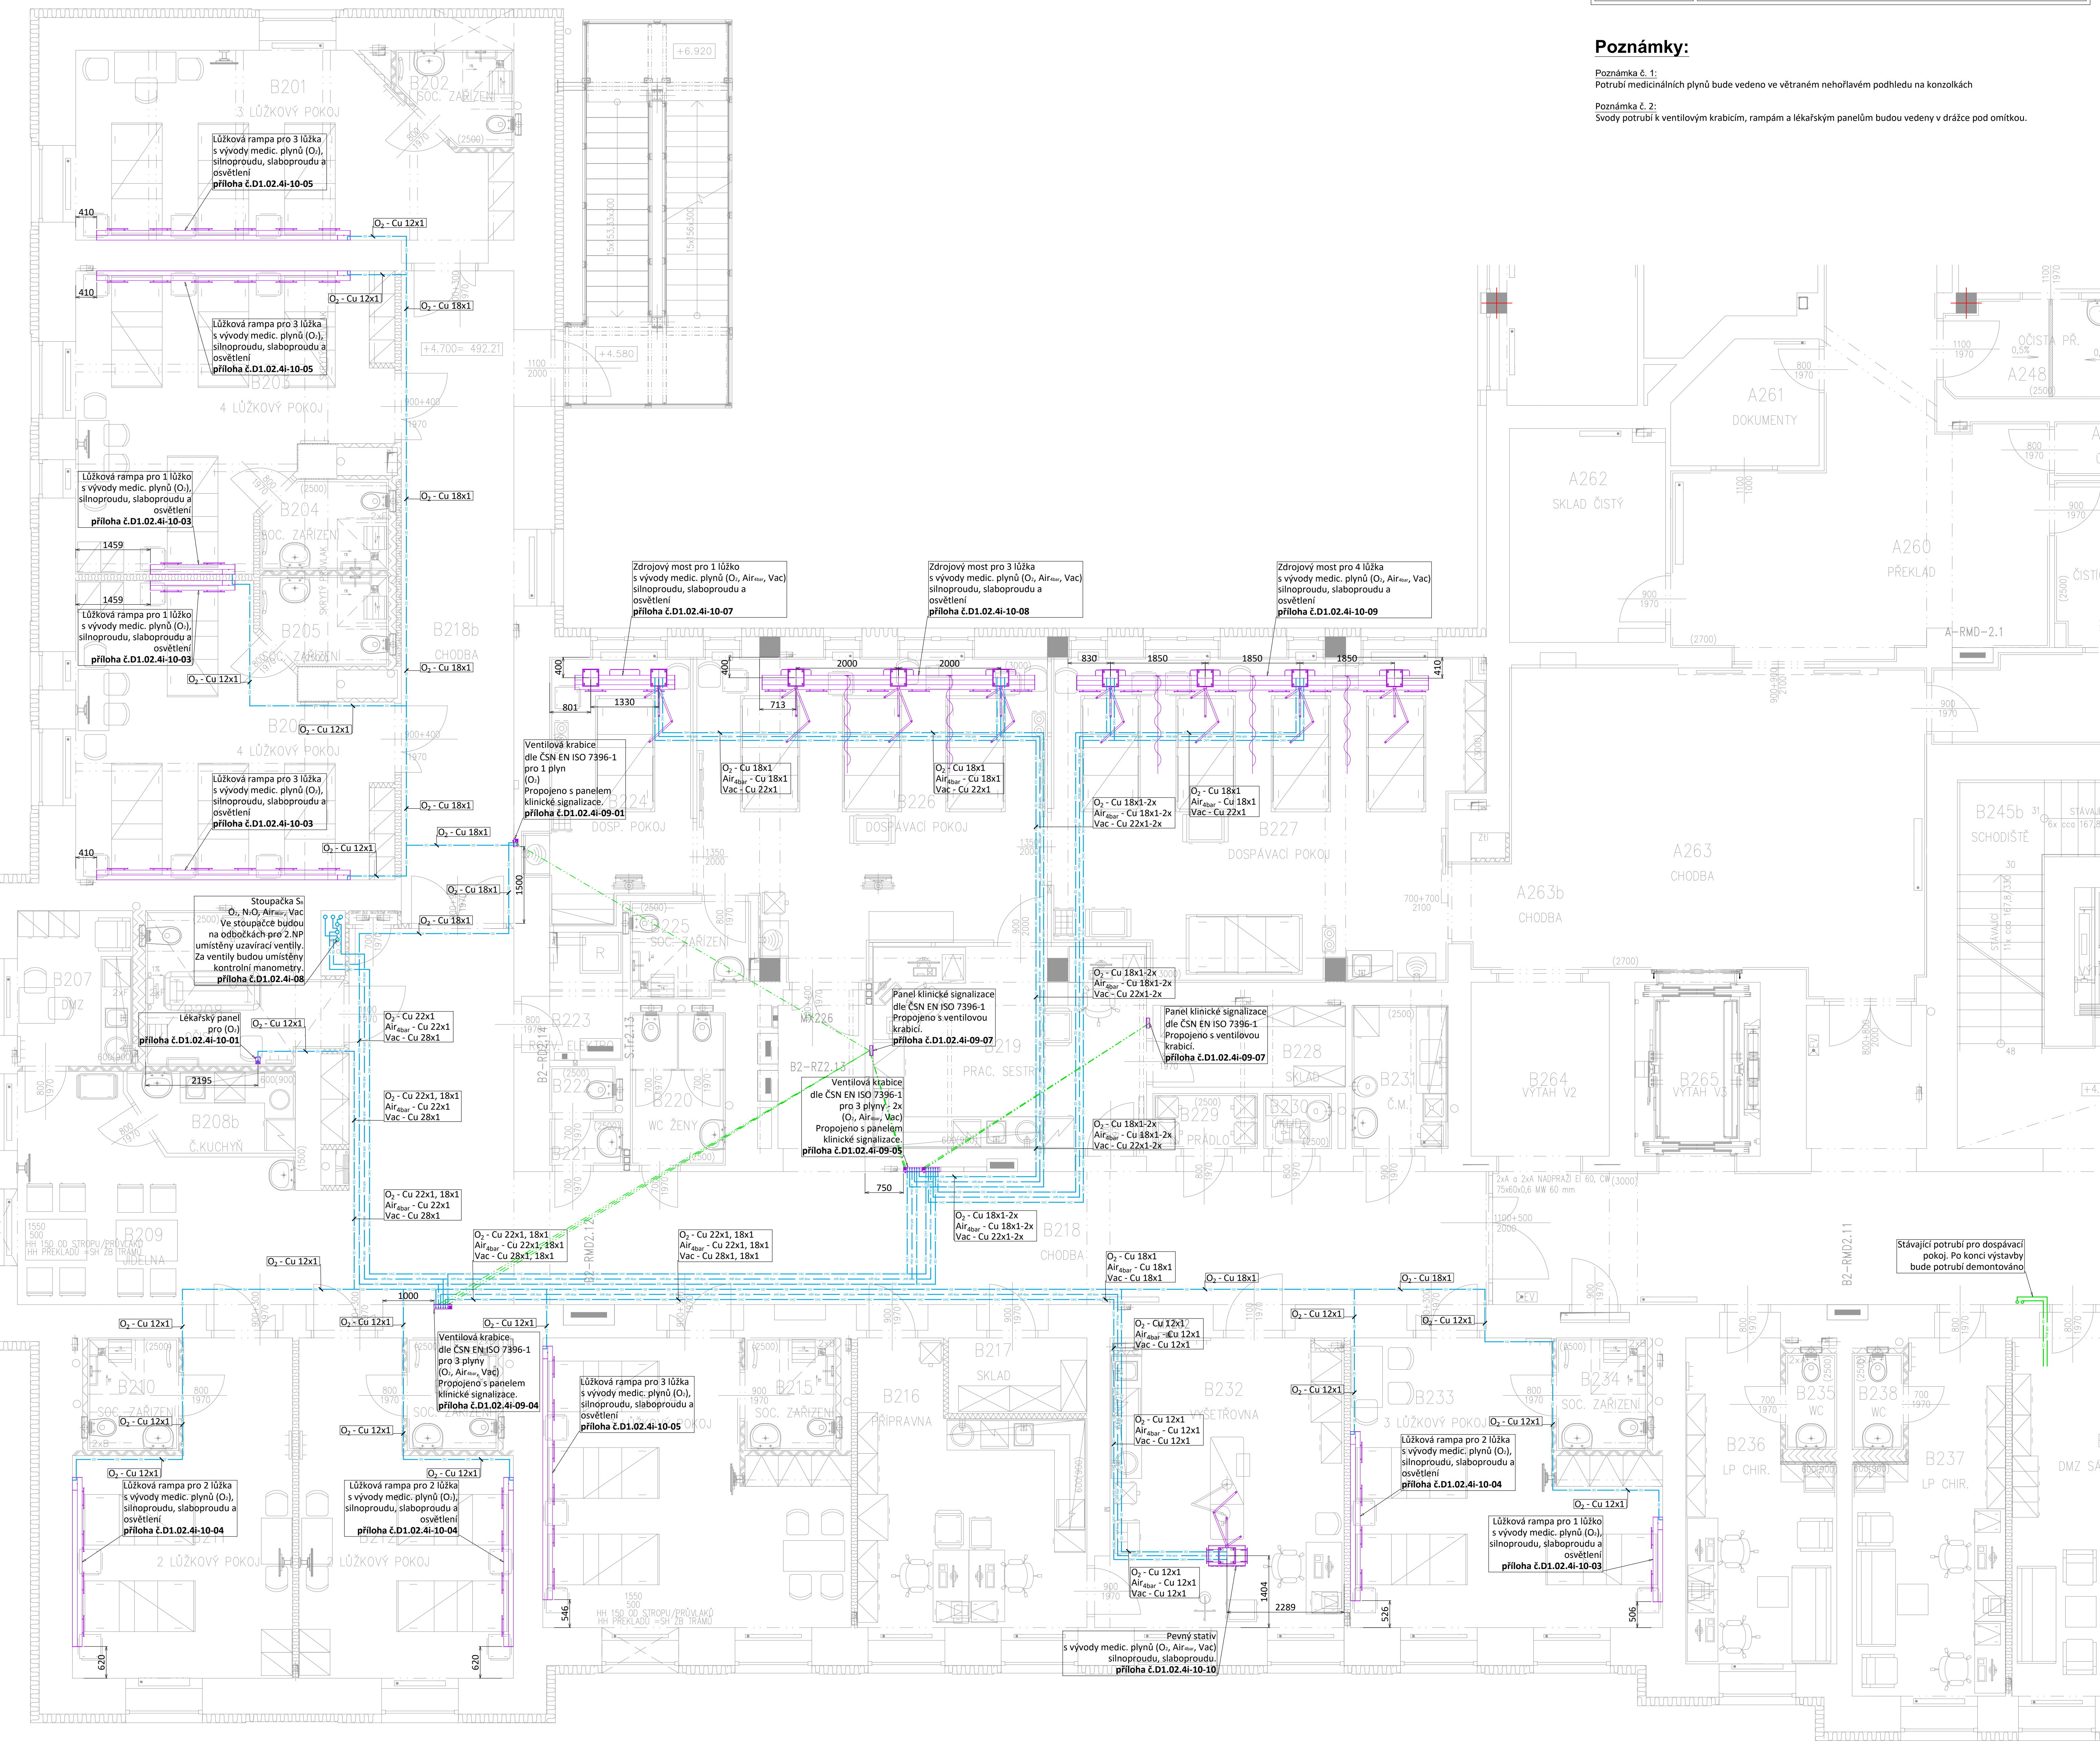

Cu TRUBKA	CHRÁNIČKA
Ø8x1	TR Ø21,6x2,6
Ø12x1	TR Ø26,9x2,6
Ø18x1	TR Ø31,8x2,6
Ø22x1	TR Ø38x2,6
Ø28x1,5	TR Ø44,5x3,2
Ø42x1,5	TR Ø57x3,2
Ø54x2	TR Ø76x3,2
Ø70x3	TR Ø89x3,6

## LEGENDA

[illegible]




### Poznámky:

Poznámka č. 1:  
Potrubí medicijních plynů bude vedeno ve větraném neboťavém podhledu na konzolkách

Poznámka č. 2:  
Svody potrubí k ventilovým krabicím, rampám a lékařským panelům budou vedeny v drážce pod omítkou.

D1.02 REKONSTRUKCE PAVILONU B  
D1.02.4i MEDICINÁLNÍ PLYNY

TENTO VÝKRES A JEHO DETAILY JSOU MAJETKEM ZHOTOVITELE A NESMÍ BÝT POUŽIT CELÝ  
ANLI Z ČÁSTI BEZ JEHO PÍSEMNÉHO SOUHLASU ( DLE ZÁKONA Č. 121/2000 Sb. )

PRACOVNÍ DÍLO ČÍSLOM:	Liberec, a.s. Rudná 4, 543 72 Rudná v.čebuji	MZ Liberec a.s. Kancelář: Rudná 4 543 72 Rudná v.čebuji Telefon: 485 211 111 Fax: 485 211 112
VEDOUcí PROJEKTU:	HYPOCAVRO	KONTROLOVÁ:
ING. ZDENĚK KVPAL	PIR STAJER	PIR STAJER
 		
GENERÁLNÍ PROJEKTOVATEL PENTA v.o.s., Městského 12, 586 01 Jihlava VEDOUcí PROJEKTU: HLAVNÍ NÁZEV PRŮJEKTU:		
ING.ARCH. JAROMÍR HOMOLKA, CSc.		ING. VIKTOR ŠŮPAL
INVESTOR: Karlovarský kraj Závodní, 353/88, 360 21 Karlovy Vary		
NÁZEV AKCE:	FORMÁT: 15 x A4 DATUM: 3 / 2020 STUPEŇ:	
KARLOVARSKÁ KRAJSKÁ NEMOCNICE a.s. - NEMOCNICE V ČEBU DOKONČENÍ REHABILITACE AREÁLU NEMOCNICE V ČEBU ÚPRAVA A ROZDĚLENÍ		
VÝKRES:	MĚŘÍTKO: C VÝKRESU 1 : 50 D.02.44-04	
PŮDORYS 2.NP		