



KOORDINAČNÍ SITUACE STAVBY DÍL - C

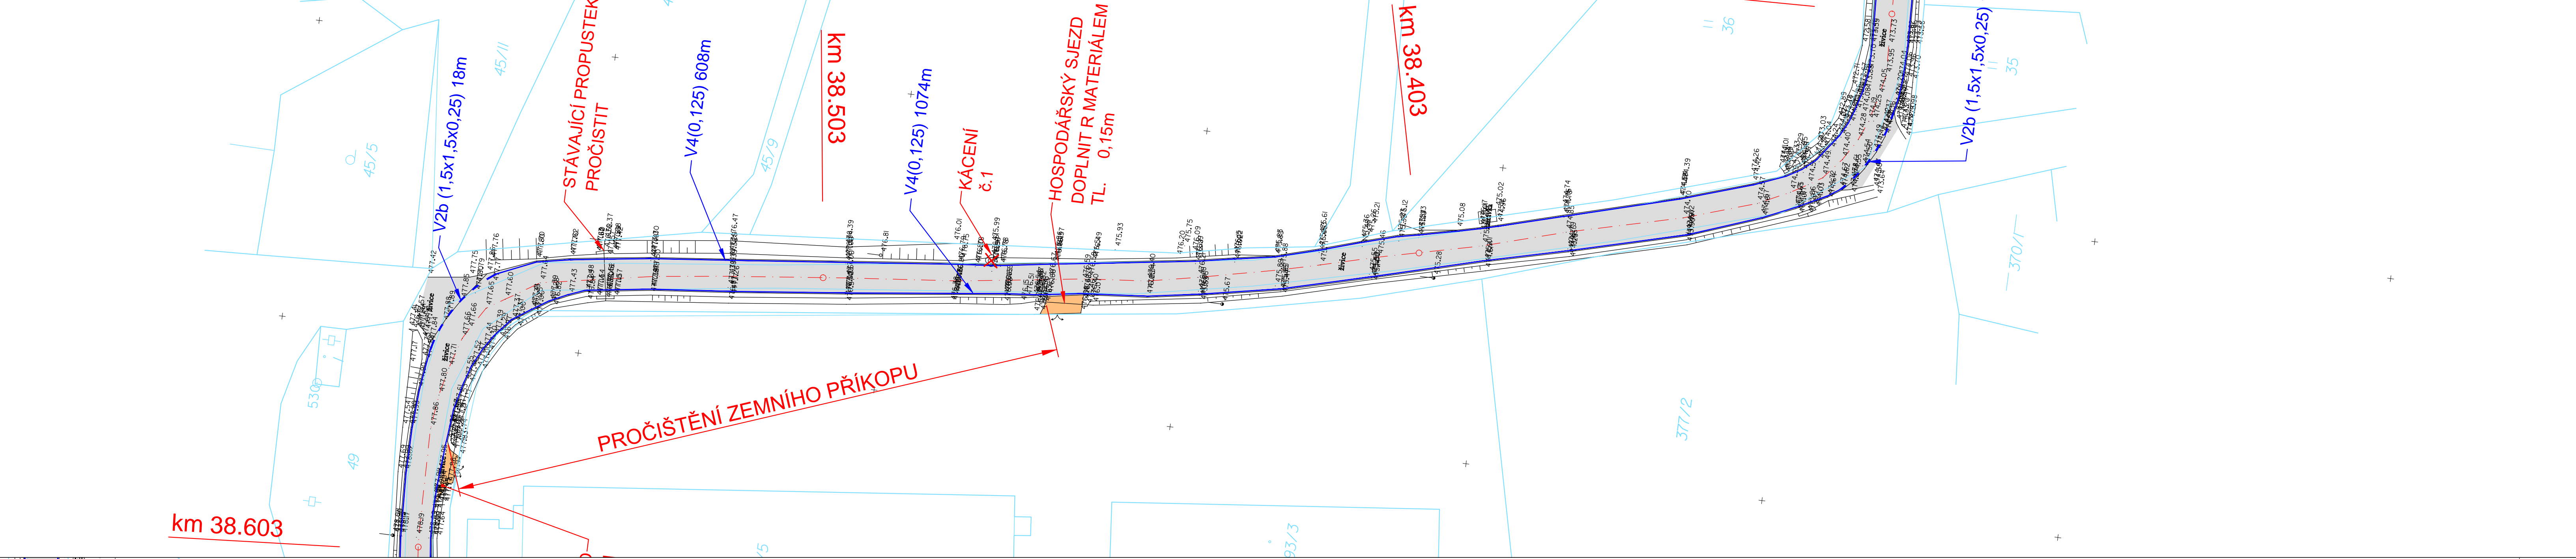

KOORDINAČNÍ SITUACE STAVBY DÍL - D

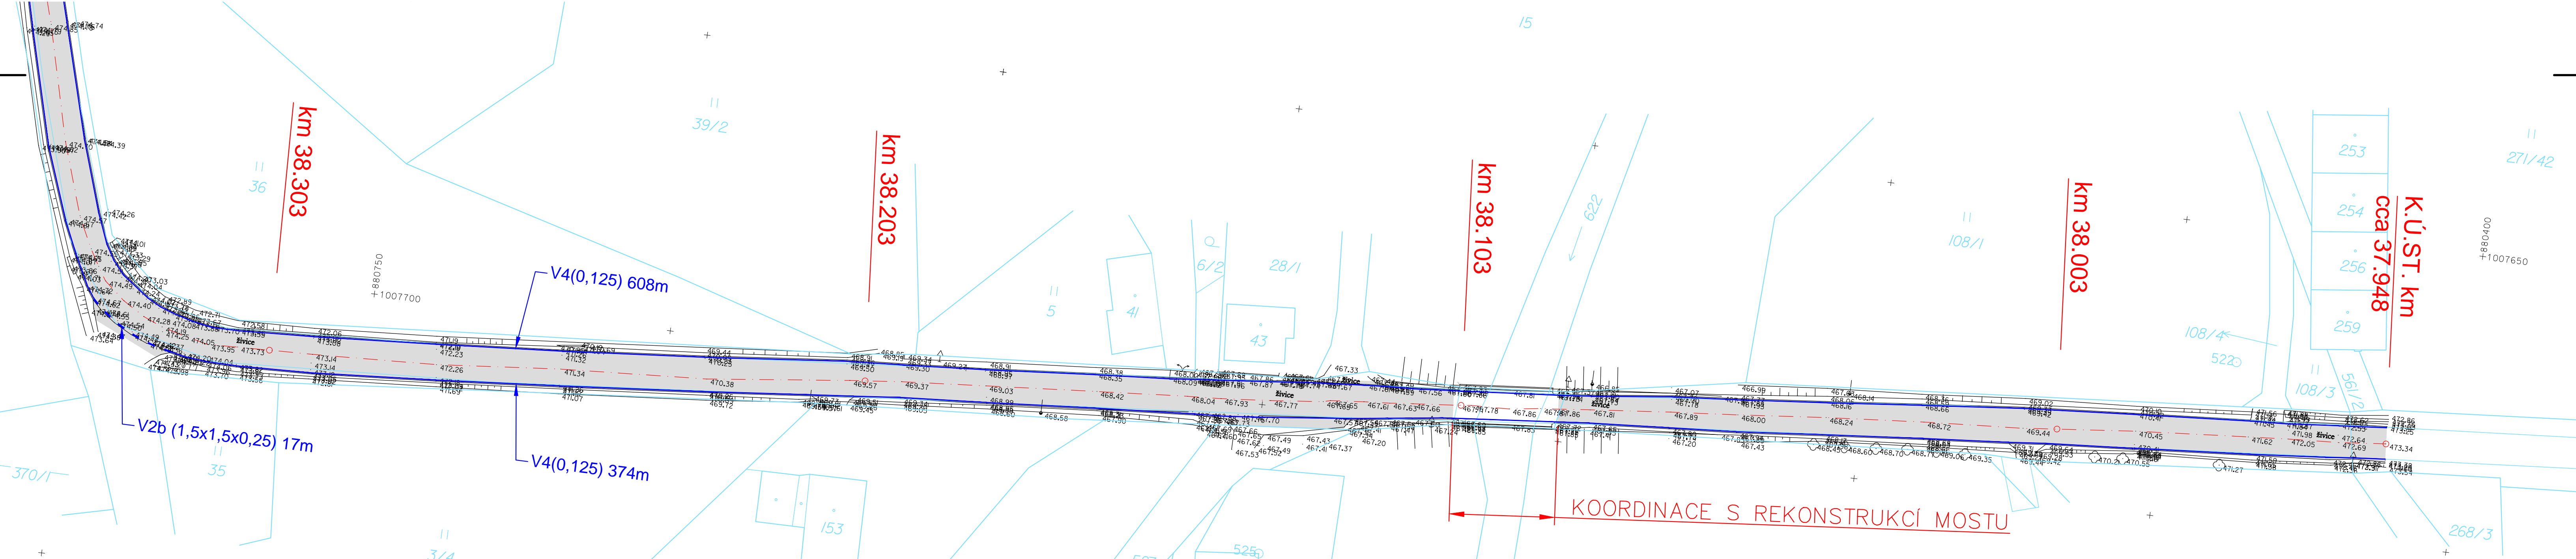

POZNÁMKA :

- 1 - Šířkové a výškové uspořádání komunikace bude zachováno stávající.
- 2 - Napojení na stávající kce bude provedeno plynule.
- 3 - Pracovní spáry budou ošetřeny asfaltovou zálivkou.
- 4 - Poklopy šachet, šoupat, hydrantů a jiné prvky budou případně výškově upraveny.

LEGENDA ČAR :

- GEODETICKÉ ZAMĚŘENÍ
- KATASTRÁLNÍ HRANICE - VNĚJŠÍ
- KATASTRÁLNÍ HRANICE - VNITŘNÍ
- VZD NOVÉ

LEGENDA PLOCH :

- KOMUNIKACE ŽIVIČNÁ - NOVÁ
- R MATERIÁL

SOUŘADNICOVÝ SYSTÉM : JTSK  
VÝŠKOVÝ SYSTÉM : BpV

<b>ALGON</b> G.S.		DIVIZE GABIONOVÝCH A PROTIHLUKOVÝCH STAVEB		Joštova 1, 35002 Cheb Dopravní a inženýrské stavby
Projektant :	Michal ŠNAIDLER	Zodp. projektant :	Ing. Michael NOHEJL	Paro č. :
Vypracoval :	Michal ŠNAIDLER	Kontroloval :	Michal ŠNAIDLER	
Stavebník :	KSUS Karlovarského kraje, Chebská 282, Sokolov 358 04			
Alce :	Oprava silnic v okrese Cheb - SFDI II/12 Nový Kostel, km cca 37,948- 39,403			Stupeň :
Objekt :	SO 101 - Pozemní komunikace			PDPS
Výves :	Koordinační situace stavby - díl II			Datum :
				07/2018
				Mřítko :
				1:500
				Příloha č. :
				A.3.2