


SITUACE STAVBY Č. 2

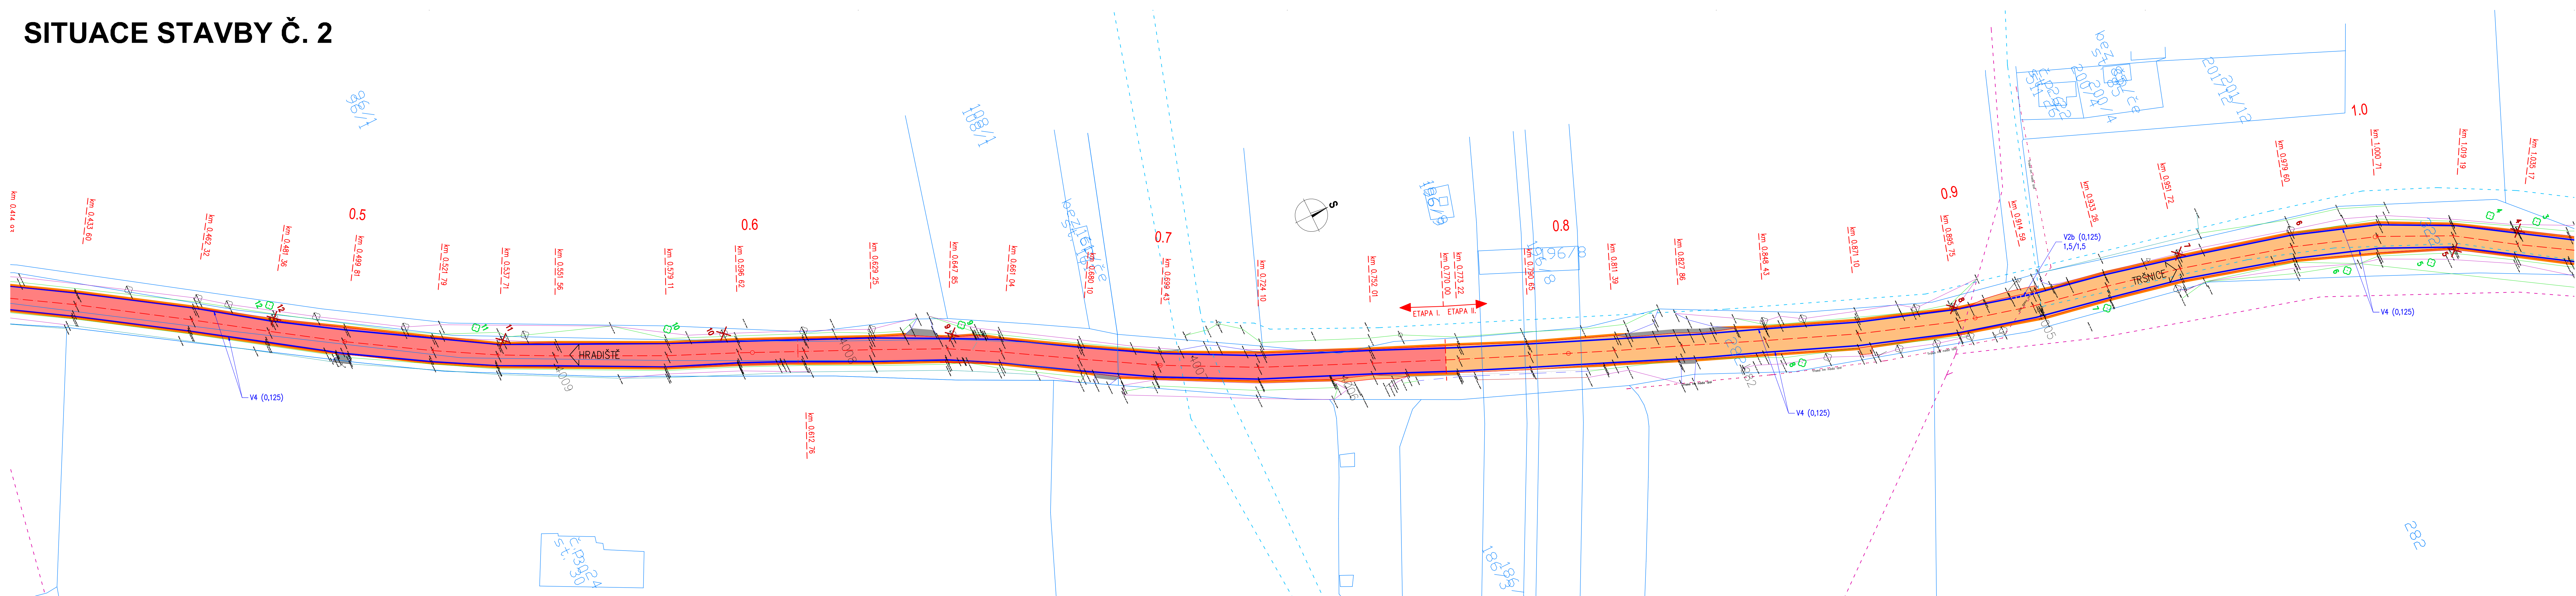



LEGENDA:

- CELOPLOŠNÁ OPRAVA VOZOVKY - ETAPA I.
- CELOPLOŠNÁ OPRAVA VOZOVKY - ETAPA II.
- NEZPEVNĚNÁ KRAJNICE
- SJEZDY
- NOVÉ VDZ
- HRANICE POZEMKU
- STROMY KE KÁCENÍ
- PONECHANÝ STROM
- NOVÉ STROMY
- STÁVAJÍCÍ SÍŤ:
- SOŠLOVACÍ VEDENÍ METALICKÉ CETIN (PODZEMNÍ)
- OPTICKÉ VEDENÍ TELCO PRO SERVICES (NADZEMNÍ)
- SÍLOVÉ VEDENÍ - NN (PODZEMNÍ)
- SÍLOVÉ VEDENÍ - VN (PODZEMNÍ)
- SÍLOVÉ VEDENÍ - VN (NADZEMNÍ)
- SÍLOVÉ VEDENÍ - VVN (NADZEMNÍ)
- VODOVODNÍ POTRUBÍ

SOUŘADNICOVÝ SYSTÉM S-JTSK  
VÝŠKOVÝ SYSTÉM Bpiv

UPOZORNĚNÍ!  
ZÁKRESY PODZEMNÍCH ZAŘÍZENÍ JSOU POUZE ORIENTAČNÍ A NESLOUŽÍ JAKO VYTÝČOVACÍ VÝKRES! PŘED ZAHÁJENÍM STAVEBNÍCH PRACÍ JE NUTNO U SPRÁVCE ZAJISTIT JEJICH VYTÝČENÍ!

OBJEDNATEL	KRAJSKÁ SPRÁVA A ÚDRŽBA SILNIC KARLOVARSKÉHO KRAJE, příspěvková organizace Chebská 282, 356 04 Sokolov, IČ: 70947023				
GENERÁLNÍ PROJEKTANT	PROGEOCONT s.r.o., VERNÉŘOV 248, 352 01 AŠ IČ: 06943608   telefon: 774 297 778   e-mail ters@progeocont.cz   http://www.progeocont.cz				
PROJEKTANT ČÁSTI, SO	VYPRACOVAL:		ÚČEL PD	DOS	AUTORIZACE (ČKAIT 0011830)
	MARTIN HEJDUK		DATUM	07 / 2018	ING. LADISLAV TERŠ
	KRAJ: KARLOVARSKÝ		MĚŘITKO	1:500	
			KATASTRÁLNÍ ÚZEMÍ: HRADIŠTĚ U CHEBU, JINDŘICHOV U TRŠNICE	FORMÁT	
STAVBA:	OPRAVA SILNICE III/21227 JINDŘICHOV - betonárka HRADIŠTĚ v km 0,135-1,500				OZNAČENÍ PŘÍLOHY
ČÁST PD:	STAVEBNÍ ČÁST				
STAVEBNÍ OBJEKT:	SO 101 VELKOPLOŠNÁ OPRAVA				
PŘÍLOHA:	SITUACE STAVBY Č. 2				