


# KOORDINAČNÍ SITUAČNÍ VÝKRES - ČÁST 2

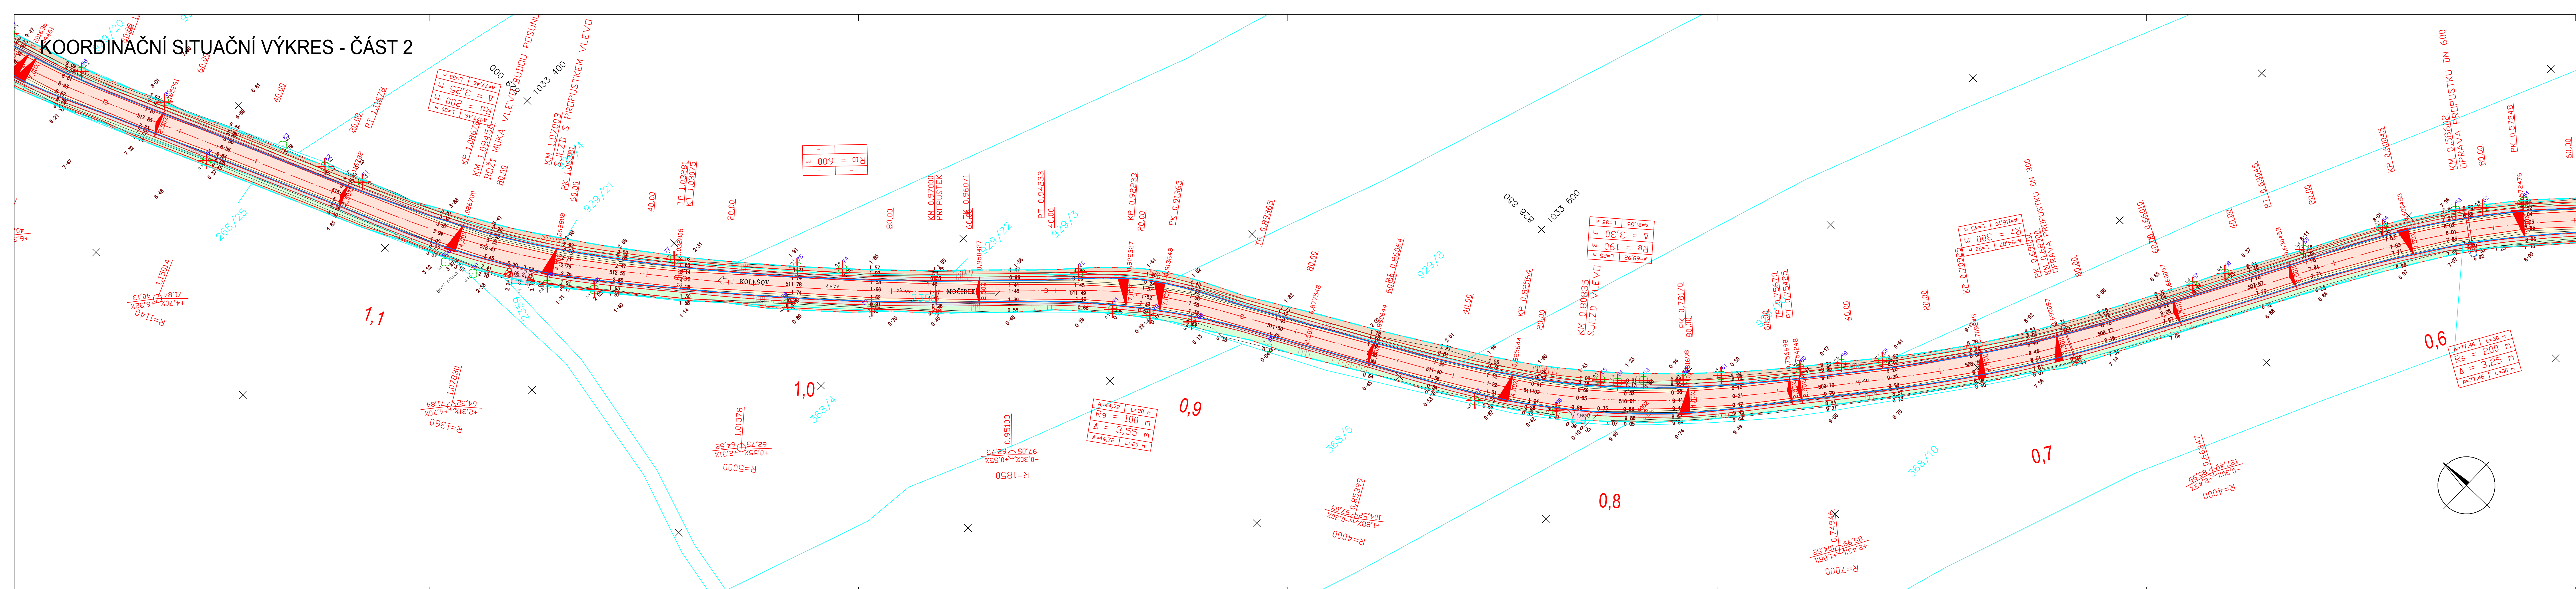

LEGENDA:

STÁVAJÍCÍ STAV:

- |           |                             |
|-----------|-----------------------------|
| — — — — — | STÁVAJÍCÍ STAV              |
| — — — — — | SĎELOVACÍ KABEL             |
| — — — — — | VEDENÍ VN                   |
| — — — — — | VEDENÍ NN                   |
| — — — — — | KANALIZACE                  |
| — — — — — | VODOVOD                     |
| — — — — — | RADIOVÉ SÍŤ, OCHRANNÉ PÁSMO |

NOVÝ STAV:

- |      |  |
|------|--|
| 3370 | HRANICE KN S PARCELNÍM ČÍSLEM A DÍLČÍ HRANICÍ                |
|      | KOMUNIKACE, FRÉZOVÁNÍ VOZOVKY                                |
|      | KOMUNIKACE, ODKOP KONSTRUKČNÍCH VRSTEV VOZOVKY               |
|      | NEZPEVNĚNÁ KRAJNICE  |
|      | SJEZD, MECHANICKÝ ZPEVNĚNÉ KAMENIVO                          |
|      | NÁSPY  |
|      | ZÁŘEZY   |
|      | NOVÝ STAV  |
|      | OBVOD STAVENIŠTĚ – TRVALÝ ZÁBOR                              |
|      | OBVOD STAVENIŠTĚ – DOČASNÝ ZÁBOR                             |
| 1    | VSTUP NA STAVENIŠTĚ  |
| 6    | KÁCENÍ ZELENĚ, ČÍSLOVÁNÍ STROMŮ DLE DENDROLOGICKÉHO PRŮZKUMU |

## SEZNAM OBJEKTŮ:

- S0 101      Komunikace

SOUŘADNÝ SYSTÉM: JTSK  
VÝŠKOVÝ SYSTÉM: B.p.v.

α	AKTUALIZACE ČLENĚNÍ PD, AKTUALIZACE ZÁBORŮ	01/2019	
Č.	TEXT ZMĚNY – ODŮVODNĚNÍ	DATUM	PODPIS

Vypracoval: ING. JIŘÍ OBOZHENKO	Zodp. projektant: ING. JIŘÍ OBOZHENKO	HřP: ING. JIŘÍ OBOZHENKO	Zhotovitel: <b>ING. JIŘÍ OBOZHENKO</b> Smetanova 50/17 350 17 Stará Rola tel. 774 435 275 proj@oboz.cz www.oboz.cz
podpis:	podpis:	podpis:	
Obec: VLADOŘICE, MOČIDLEC	Kraj: KARLOVARSKÝ		
Investor: KRAJSKÁ SPRÁVA A DŮRŽBA SILNIC KARLOVARSKÉHO KRAJE, P.O.			
Objednatel: KRAJSKÁ SPRÁVA A DŮRŽBA SILNIC KARLOVARSKÉHO KRAJE, P.O.			Č. zakázky: 2015-06
Zakázka:	II/205 MODERNIZACE SILNICE MOČIDLEC - VLADOŘICE		Datum: 6/2015
			Formát: 8xA4
			MÝTKo: 1:500
Název přílohy:			Stupeň PD: DSP, PDP
			Číslo přílohy: Souprava: C5