


VZOROVÝ PŘÍČNÝ ŘEZ M 1:50

Vzorový příčný řez - parkoviště

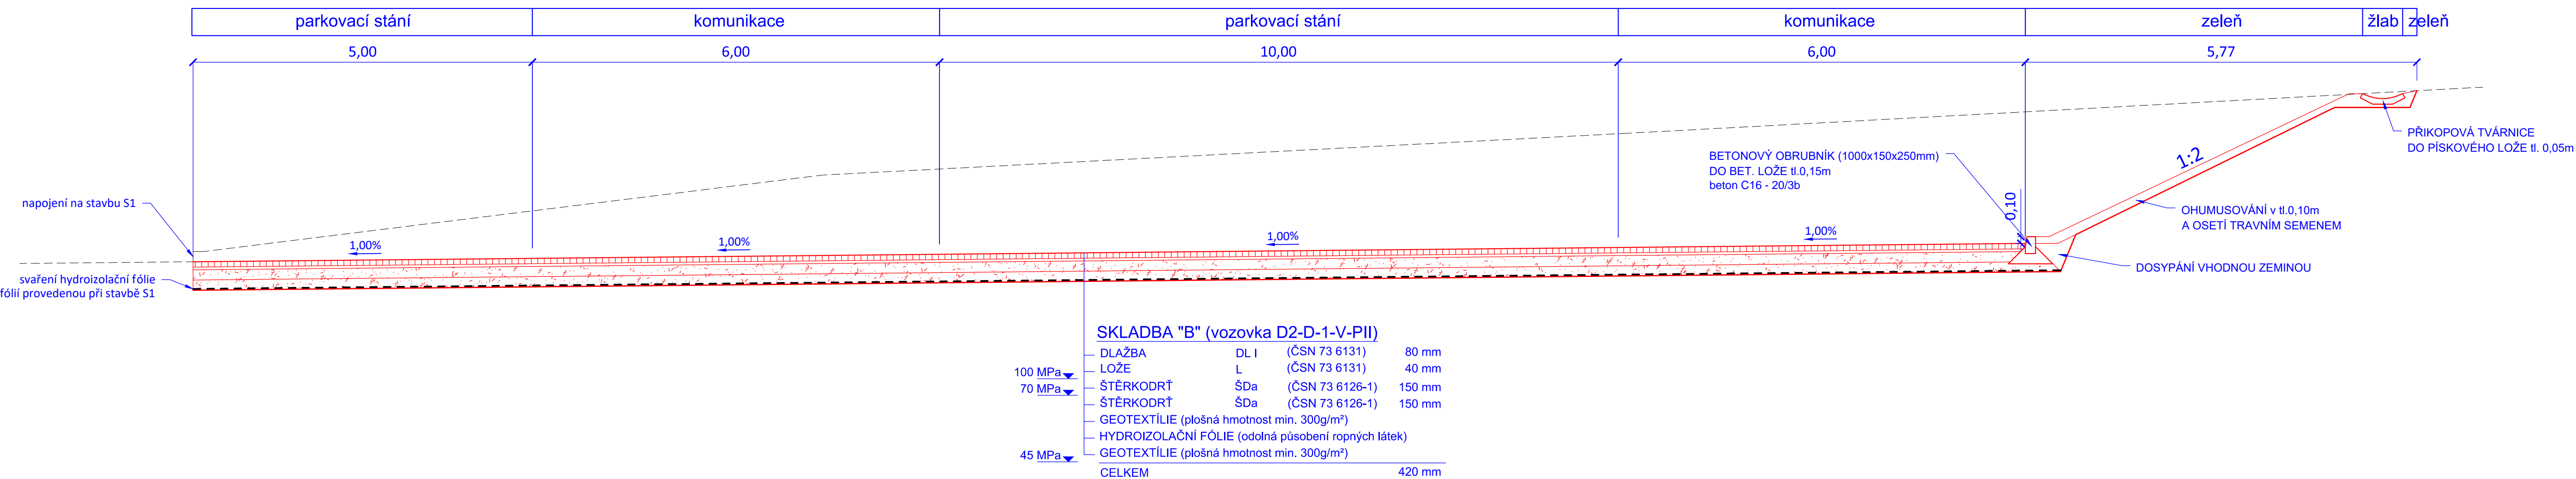

POZNÁMKY:
1. Skladba vozovky a chodníku odpovídá TP 170.


POZNÁMKY / NOTES:

NÁZEV AKCE/BUILDING
Vědeckotechnický park Karlovarského kraje a Informačně – vzdělávací středisko Karlovarského kraje Karlovy Vary - areál Dvory, Závodní ulice

STAVBA/PART OF BUILDING
S2 - INFORMAČNĚ VZDĚLÁVACÍ STŘEDISKO (IVS)

INVESTOR / DEVELOPER	
KARLOVARSKÝ KRAJ	
Krajský úřad - Odbor regionálního rozvoje	
Závodní 353/88, Karlovy Vary-Dvory	

DODAVATEL / PROVIDER

 GENERALNI PROJEKTANT / EXECUTIVE ARCHITECT	HLAVNÍ INŽENÝR PROJEKTU / CHIEF ENGINEER
 <div data-bbox="3957 546 4086 555"> <h1>HELIKA</h1> <p>OBBERMEYER CORPORATE GROUP</p> </div>	<div data-bbox="4086 546 4265 550">Ing. Jiří Kovářík</div> <div data-bbox="4086 550 4265 553">ARCHITECT PROJECT / LOCAL ARCHITECT</div>
<p>HELIKA s. r. o. Beranových 6 P.O. BOX 4, 169 21 Praha 9 - Letňany, tel./fax: +420 281 097 022 Fax: +420 281 097 200 e-mail: 60194294.DIC, 009.60194294</p>	<div data-bbox="4086 561 4265 564">Ing.arch. Miroslav Míka</div> <div data-bbox="4086 564 4265 568">HLAVNÍ STÁT. PROJEKT / STRUCTURAL ENGINEER</div>

ZPRACOVATEL / SUBCONTRACTOR		ODPOVĚDNÝ PROJEKTANT / RESPONSIBLE DESIGNER	
 inPlan CZ s.r.o., Májovskéhoho 707/29 360 05 Karlová Vary IČO: 291 16 040		Ing. Ota Rezanika VYPRACOVAL / DRAWN BY Petr Švorba KONTROLOVAL / CHECKED BY	
Číslo zakázky / Project ref.		Ing. Petr Král	
222012B			

STUPĚŇ / DESIGN STAGE	OZNAČENÍ / CODE
DOKUMENTACE PRO PROVEDENÍ STAVBY	DPS

ČÁST / SECTION
F2 INŽENÝRSKÉ OBJEKTY

220	KOMUNIKACE A ZPEVNĚNÉ PLOCHY	KZC
FUNKČNÍ ČÁST / PART OF BUILDING		

PROFESNÍ DÍL / PROF. PART	KOD PROF./PROFF. CODE
***	***

DĚLENÍ / DIVISION		
...
Autentifikace		

...
NÁZEV VÝKRESU / DRAWING DESCRIPTION		

Vzorový príčný rez	
--------------------	--

DATUM / DATE	REVIZE / REVISION	MĚŘITKO / SCALE	POČET / NUMBER A4	PARÉ / COPY
10/2012	00	1:50	5	

CISLO DOKUMENTU: F2 220 - - - 0003 00

KAST / SECTION	SO, FST OBJECT	FUNKCNI / PART OF B.	PROF. DIL / P. PART	DELENI / DIVISION	ČLENERI / STRUCT.	C. VÝKRESU / DRAWING NO.	C. REVIZE / REVISION
NÁZEV SOUBORU / FILE NAME:				220_KZC_0003_vpřez			

SCHEMA / SCHEME

STAVBA S2 - INFORMAČNĚ VZDĚLÁVACÍ STŘEDISKO

SO 104

SO 103

SO 102

SO 101

objekt IV

objekt III

objekt II

objekt IB

SO 200

OBJEKT I.A

±0,000 = 386,200

SOUK. SYSTÉM SÚROK / OND SYSTÉM SÚROK
VÝŠKOVÝ SYSTÉM / VÝŠKOVÝ SYSTÉM