


OBJEKT I.B.
POHLEDY

POHLED JIHOZÁPADNÍ

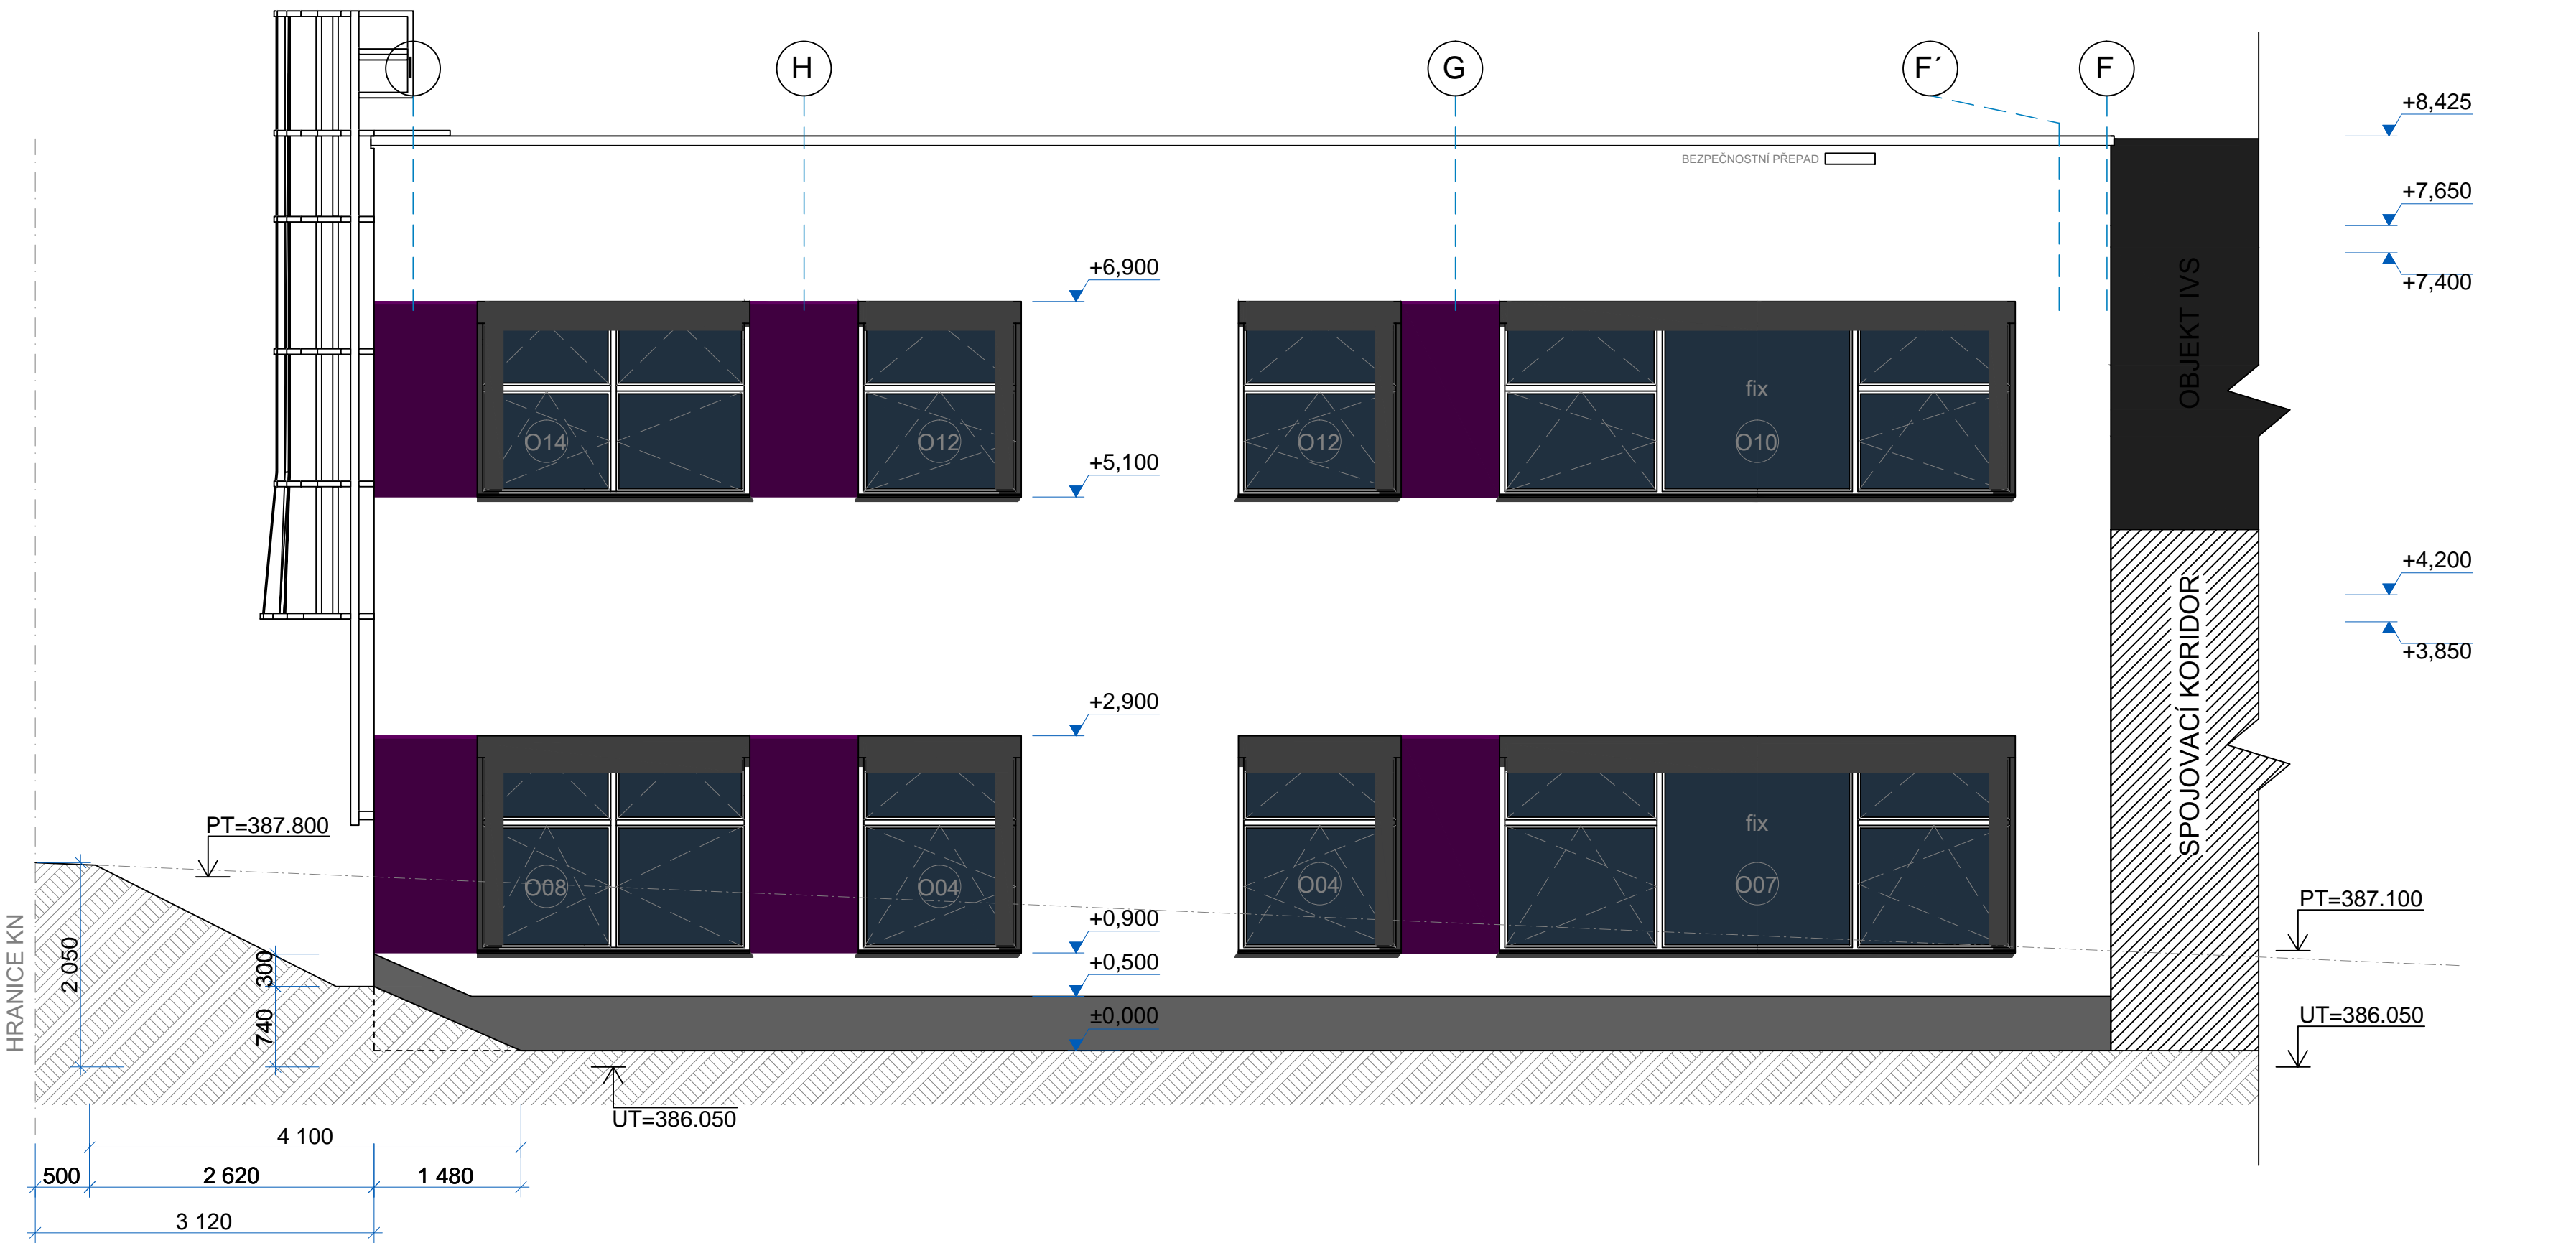

POHLED SEVEROVÝCHODNÍ

