

AXONOMETRIE PLYNU

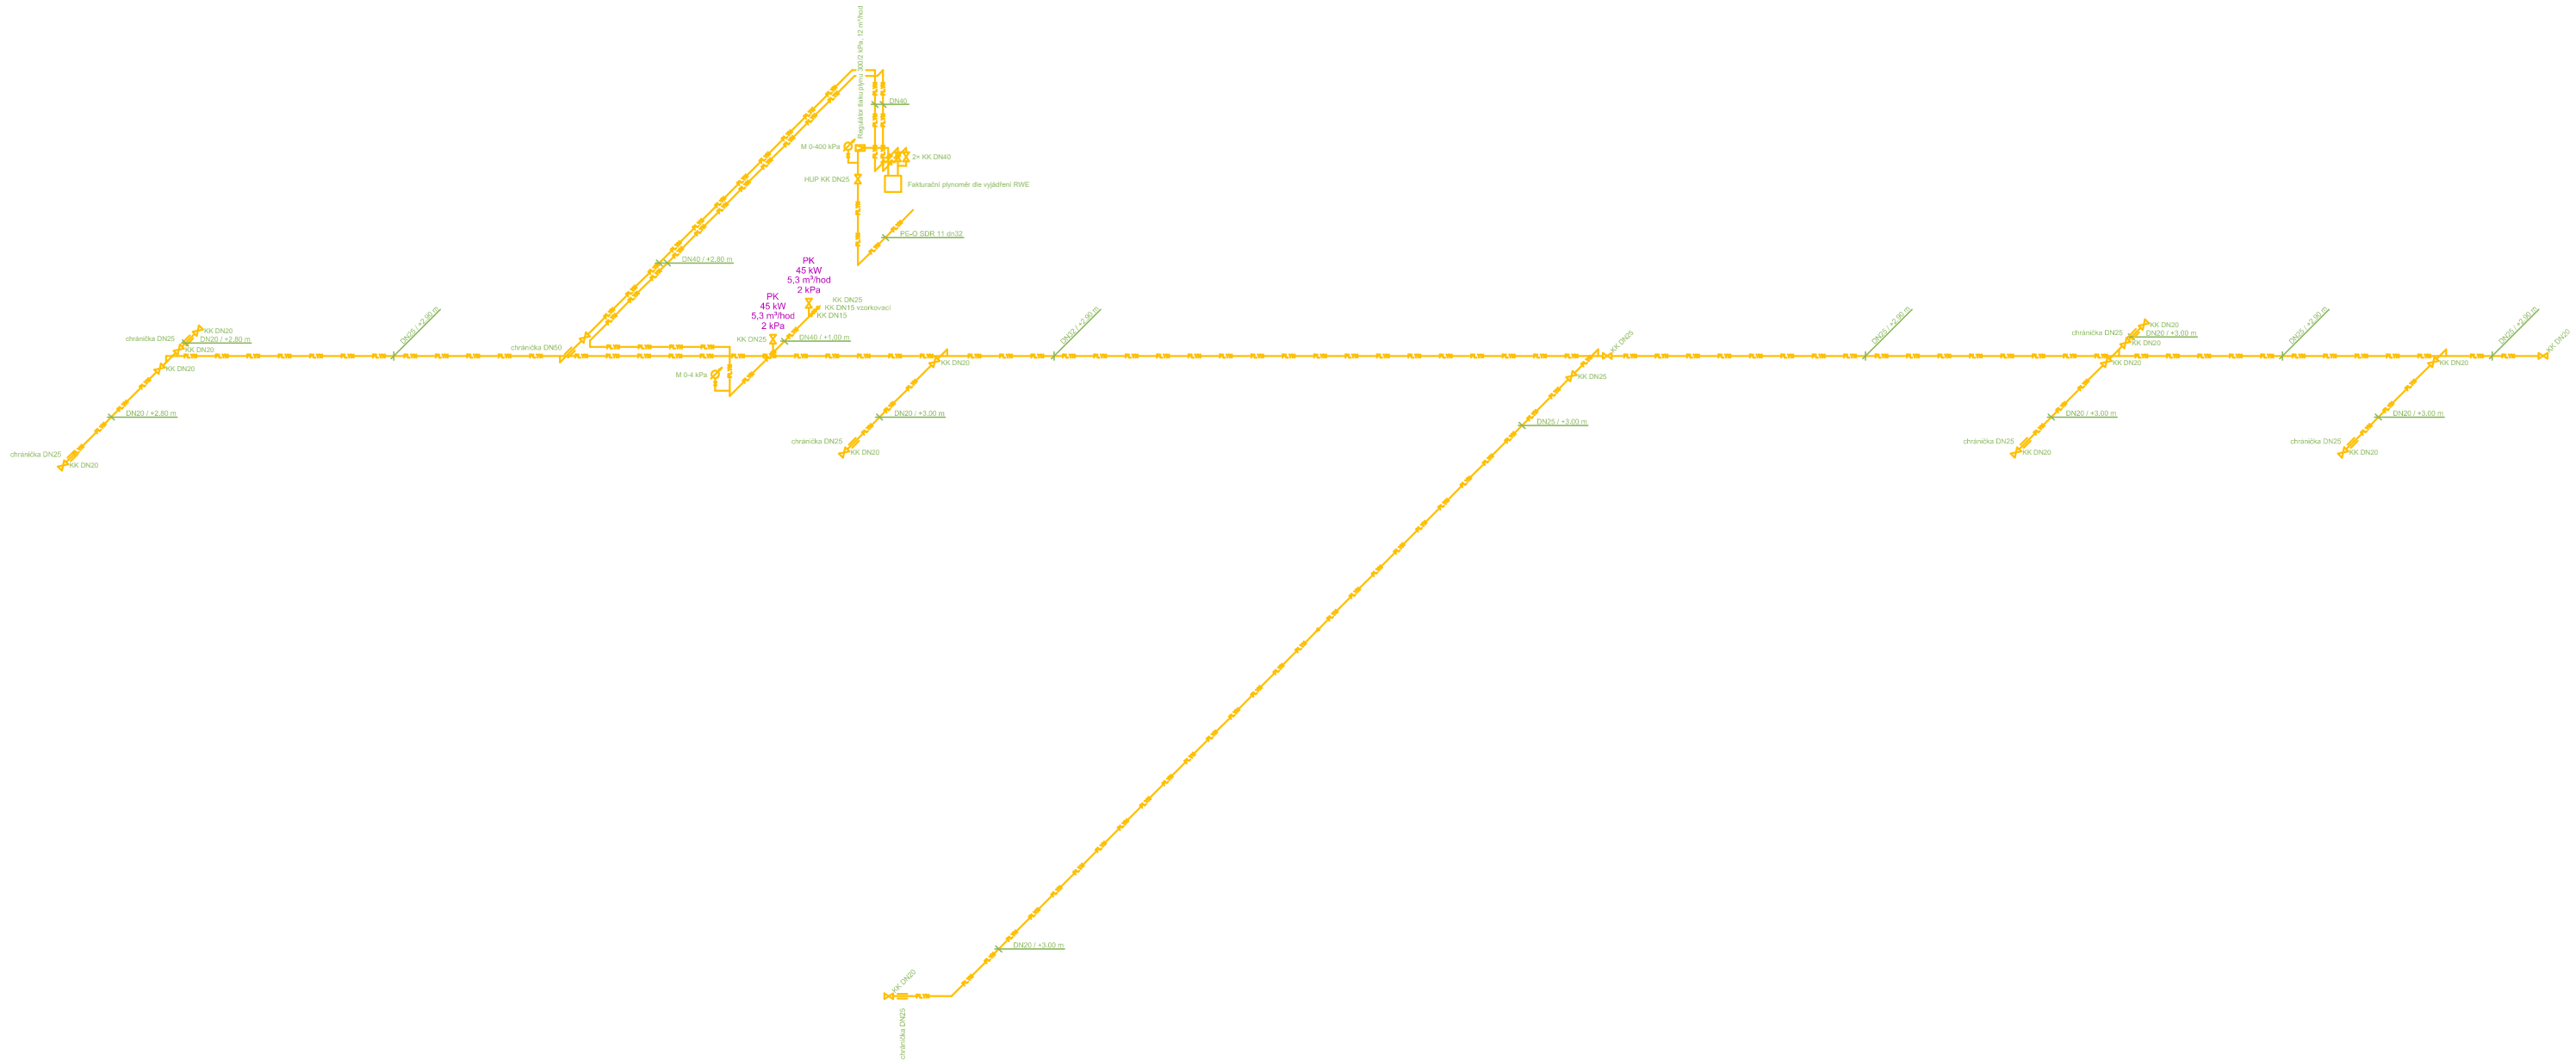


SCHÉMA ZAPOJENÍ VODY

