
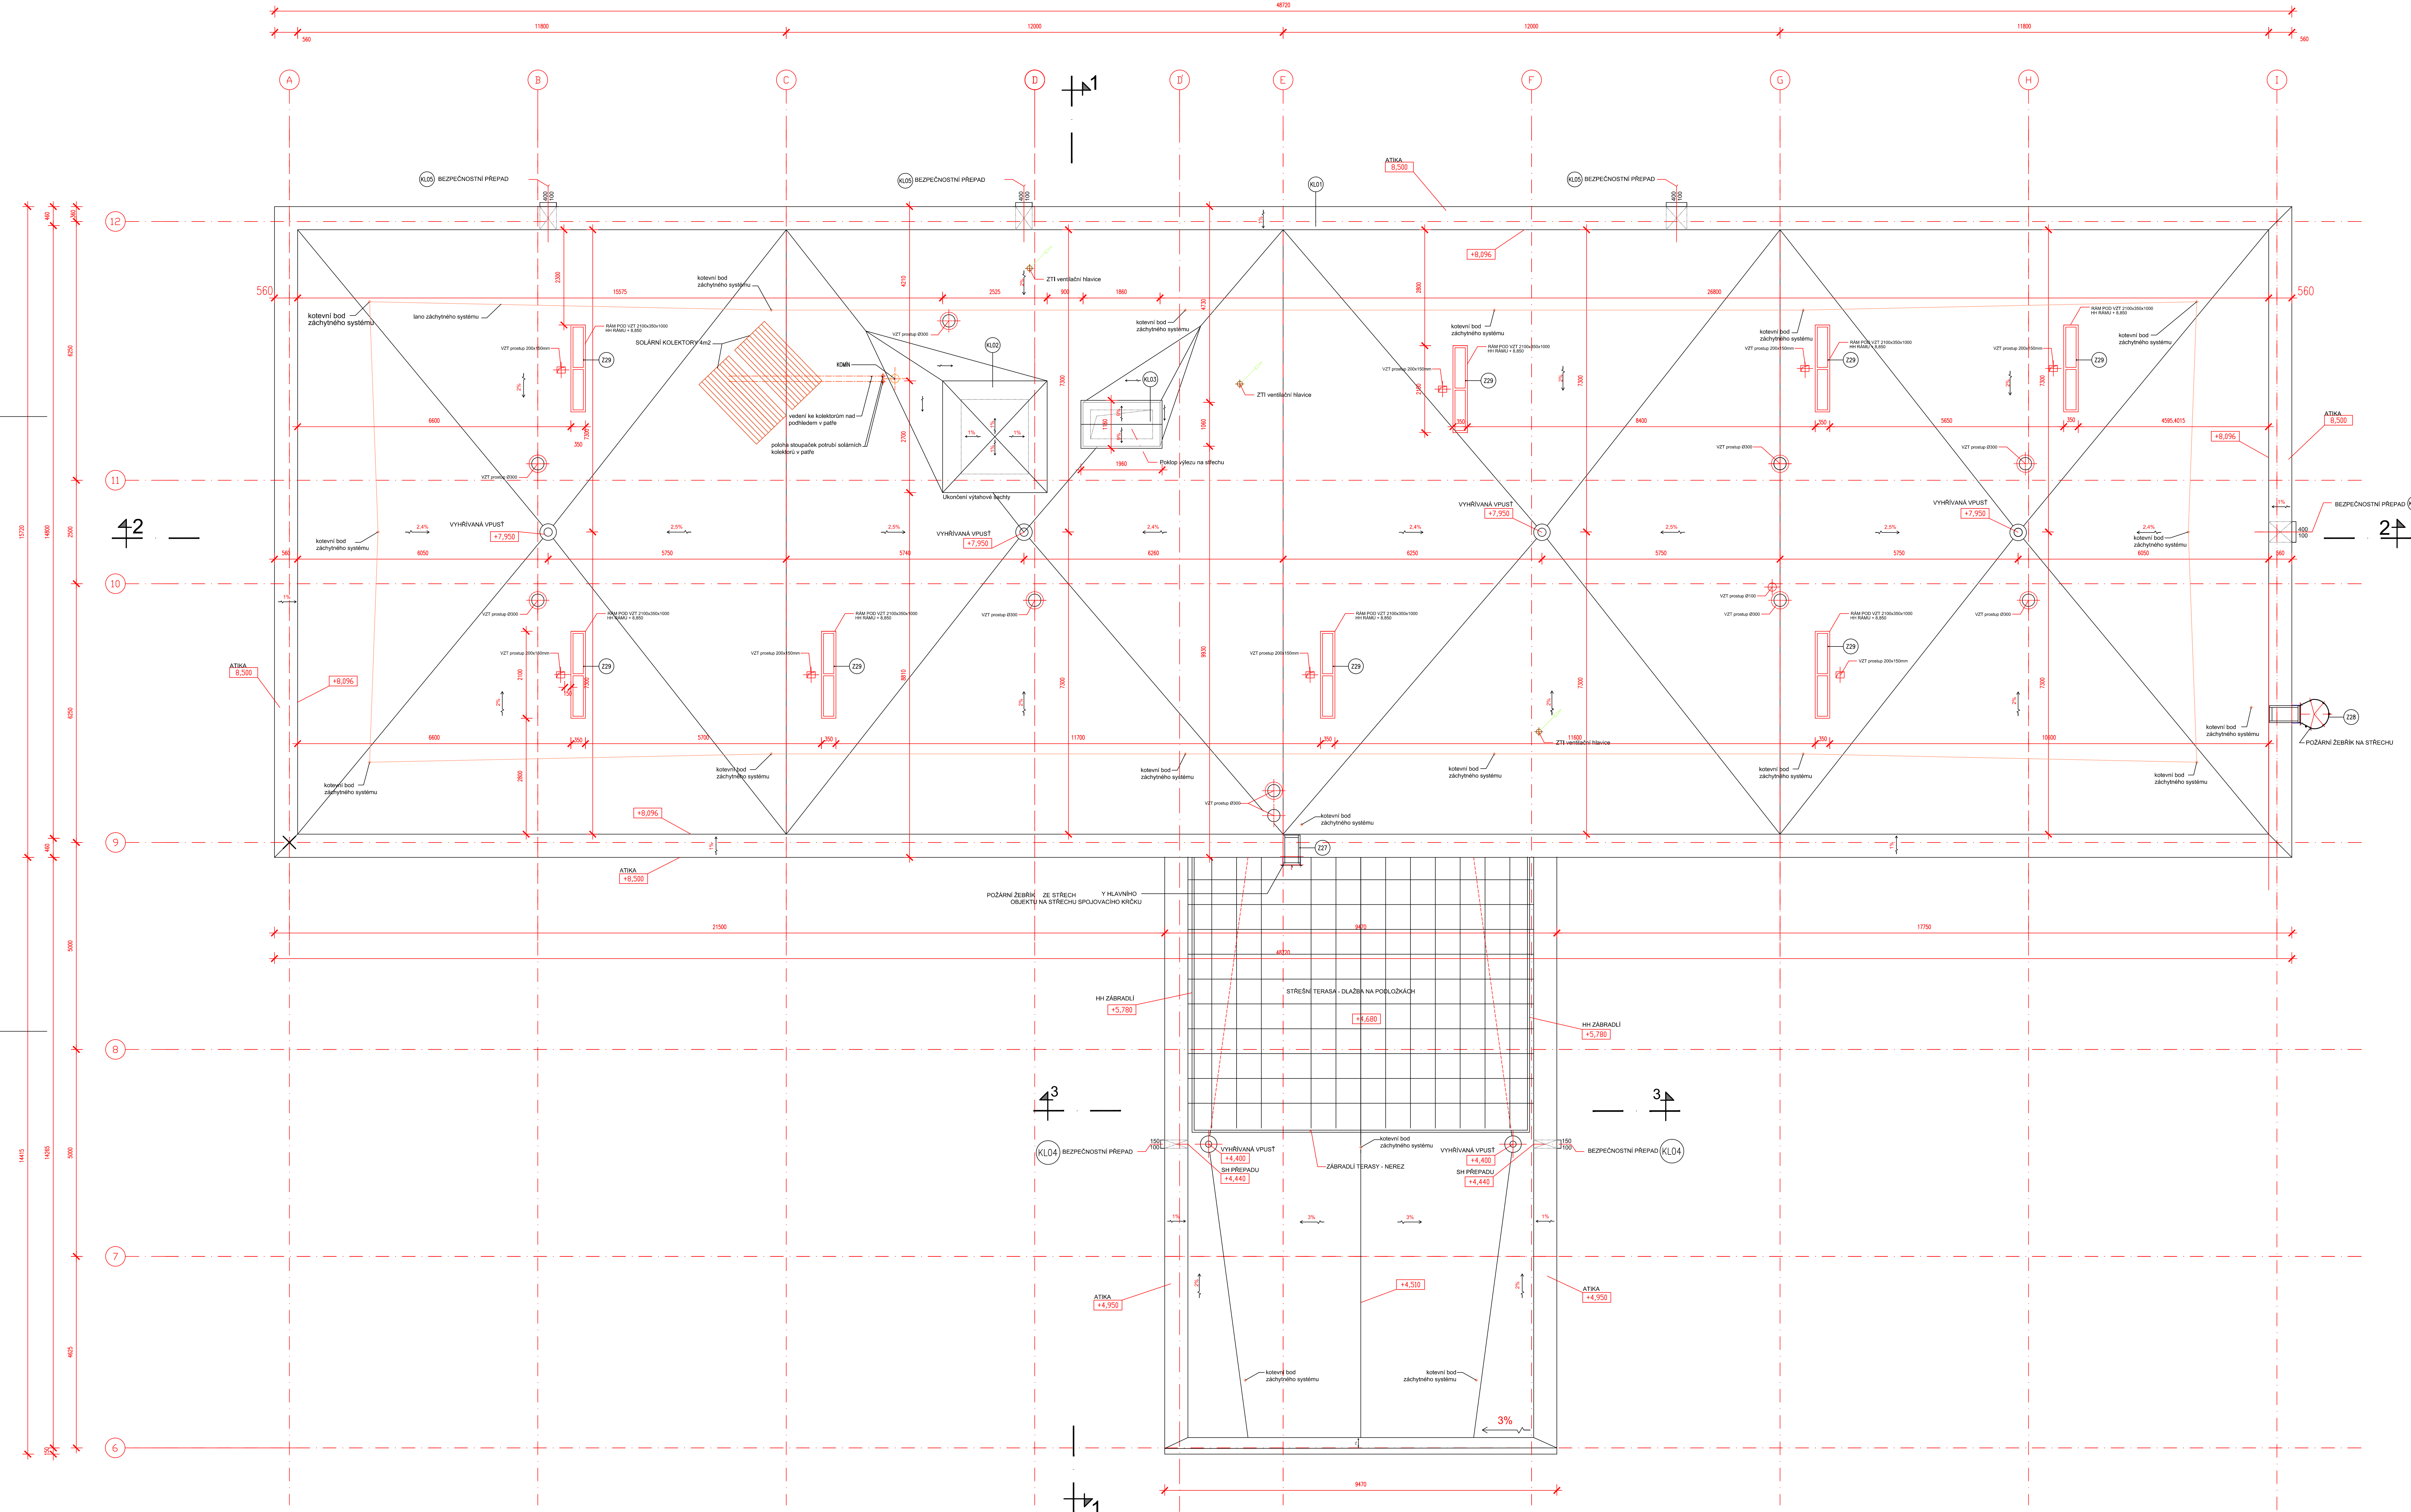


měřítko 1:50

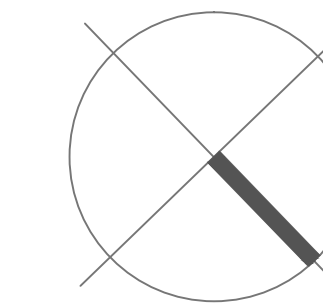

Legenda značení

- 01 VÝPLNÉ OTVORY – OKNA A DVEŘE
- 201 ZÁMEČNICKÉ VÝROBKY
- PP01 PŘEKLADY KERAMICKÉ
- M01 VENTILAČNÍ MŘÍŽKY VE STĚNÁCH A DVEŘÍCH
- PP01 PARAPETY VNITŘNÍ
- KL01 KLEMPŘSKÉ VÝROBKY

Poznámky

- ZAŘÍZENÍ VZT A BUDE UMÍSTĚNO NA OCELOVÝCH NOSNÝCH KONSTRUKCÍCH ŽÁROVĚ VYKONÁVANÝCH NAD ÚROVNÍ STŘECHY
- STOKY TĚTO KONSTRUKCE BUDOU VYPĚNĚNY PŘI PŮN A Z VNĚJŠÍ STRANY SE PROVEDE TEPELNÁ IZOLACE TĚCHTO STOKY IZOLACÍ TL. 50MM DO VÝŠE 300MM NAD ÚROVŇ STŘEŠNÍHO PLÁŠTĚ
- DOKUMENTACE ZÁCHYTŇNÉHO SYSTÉMU V SAMOSTATNÉ SLOŽCE

[illegible]