


měřítko 1:100

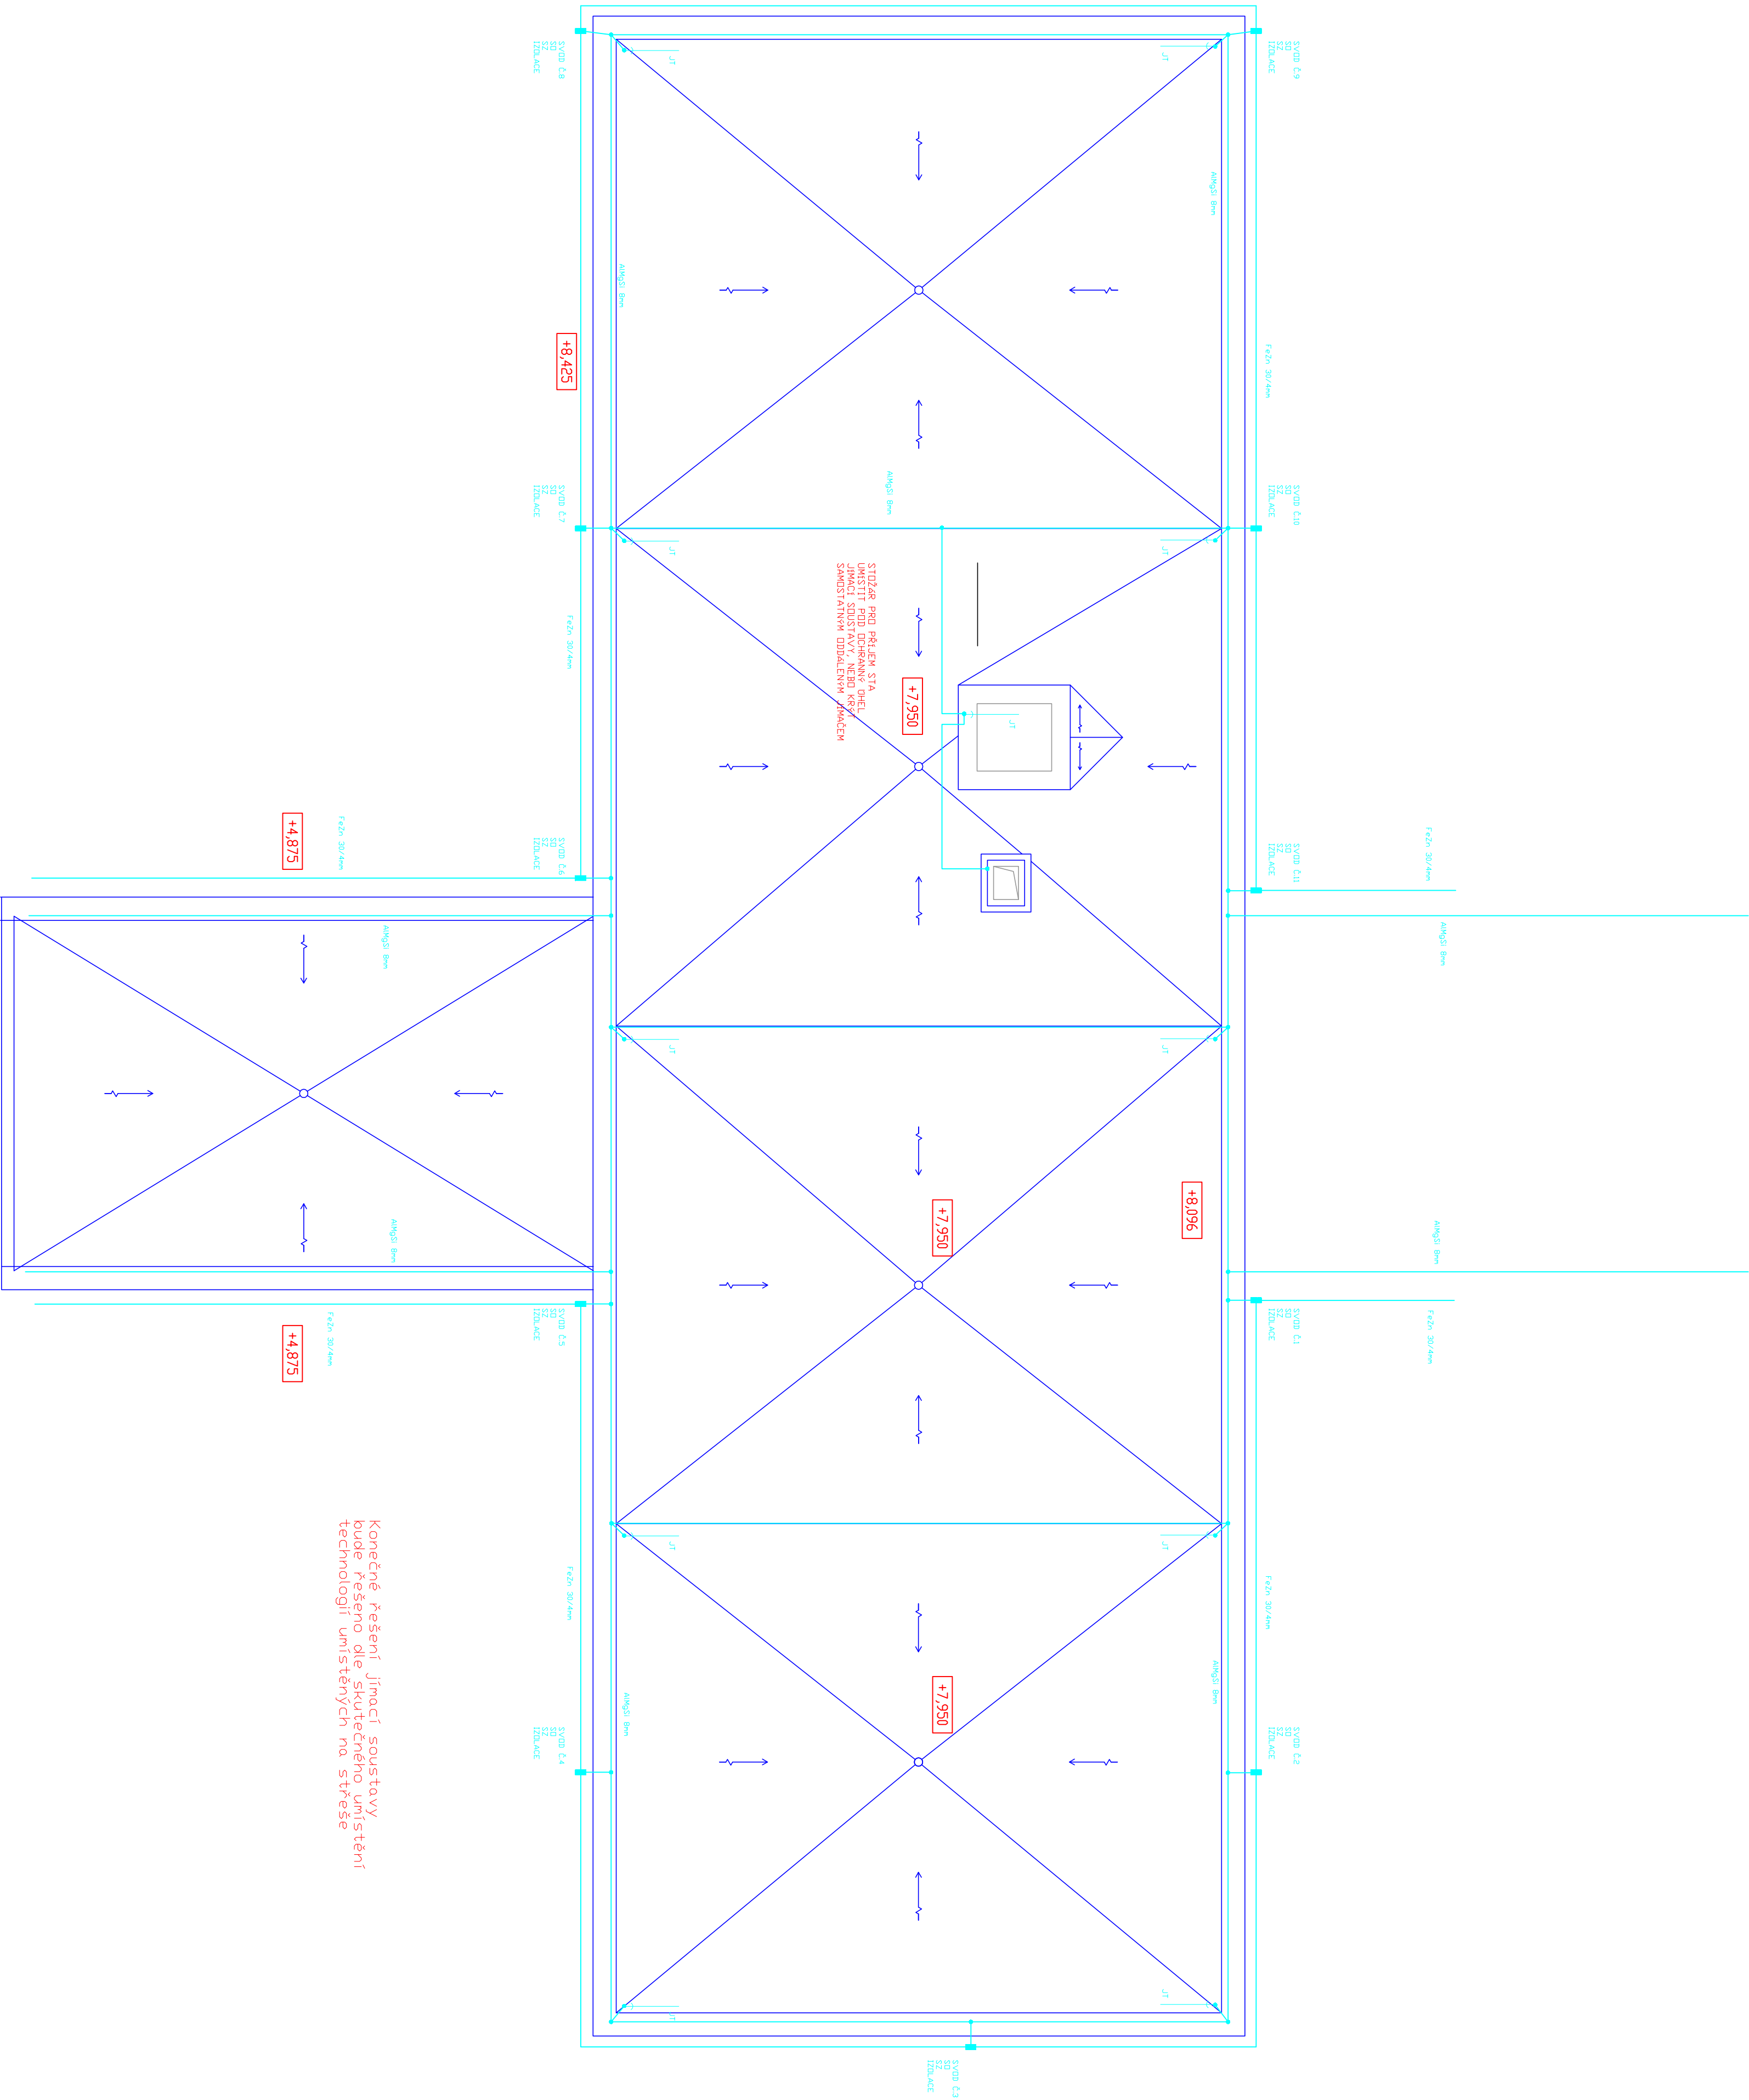

POZNÁMKY / NOTES:


LEGENDA

STAVBA S1 - VĚDECKOTECHNICKÝ PARK

SO 101

SO 102

