

## AREÁL DVORY, ZÁVODNÍ ULICE, KARLOV VARY

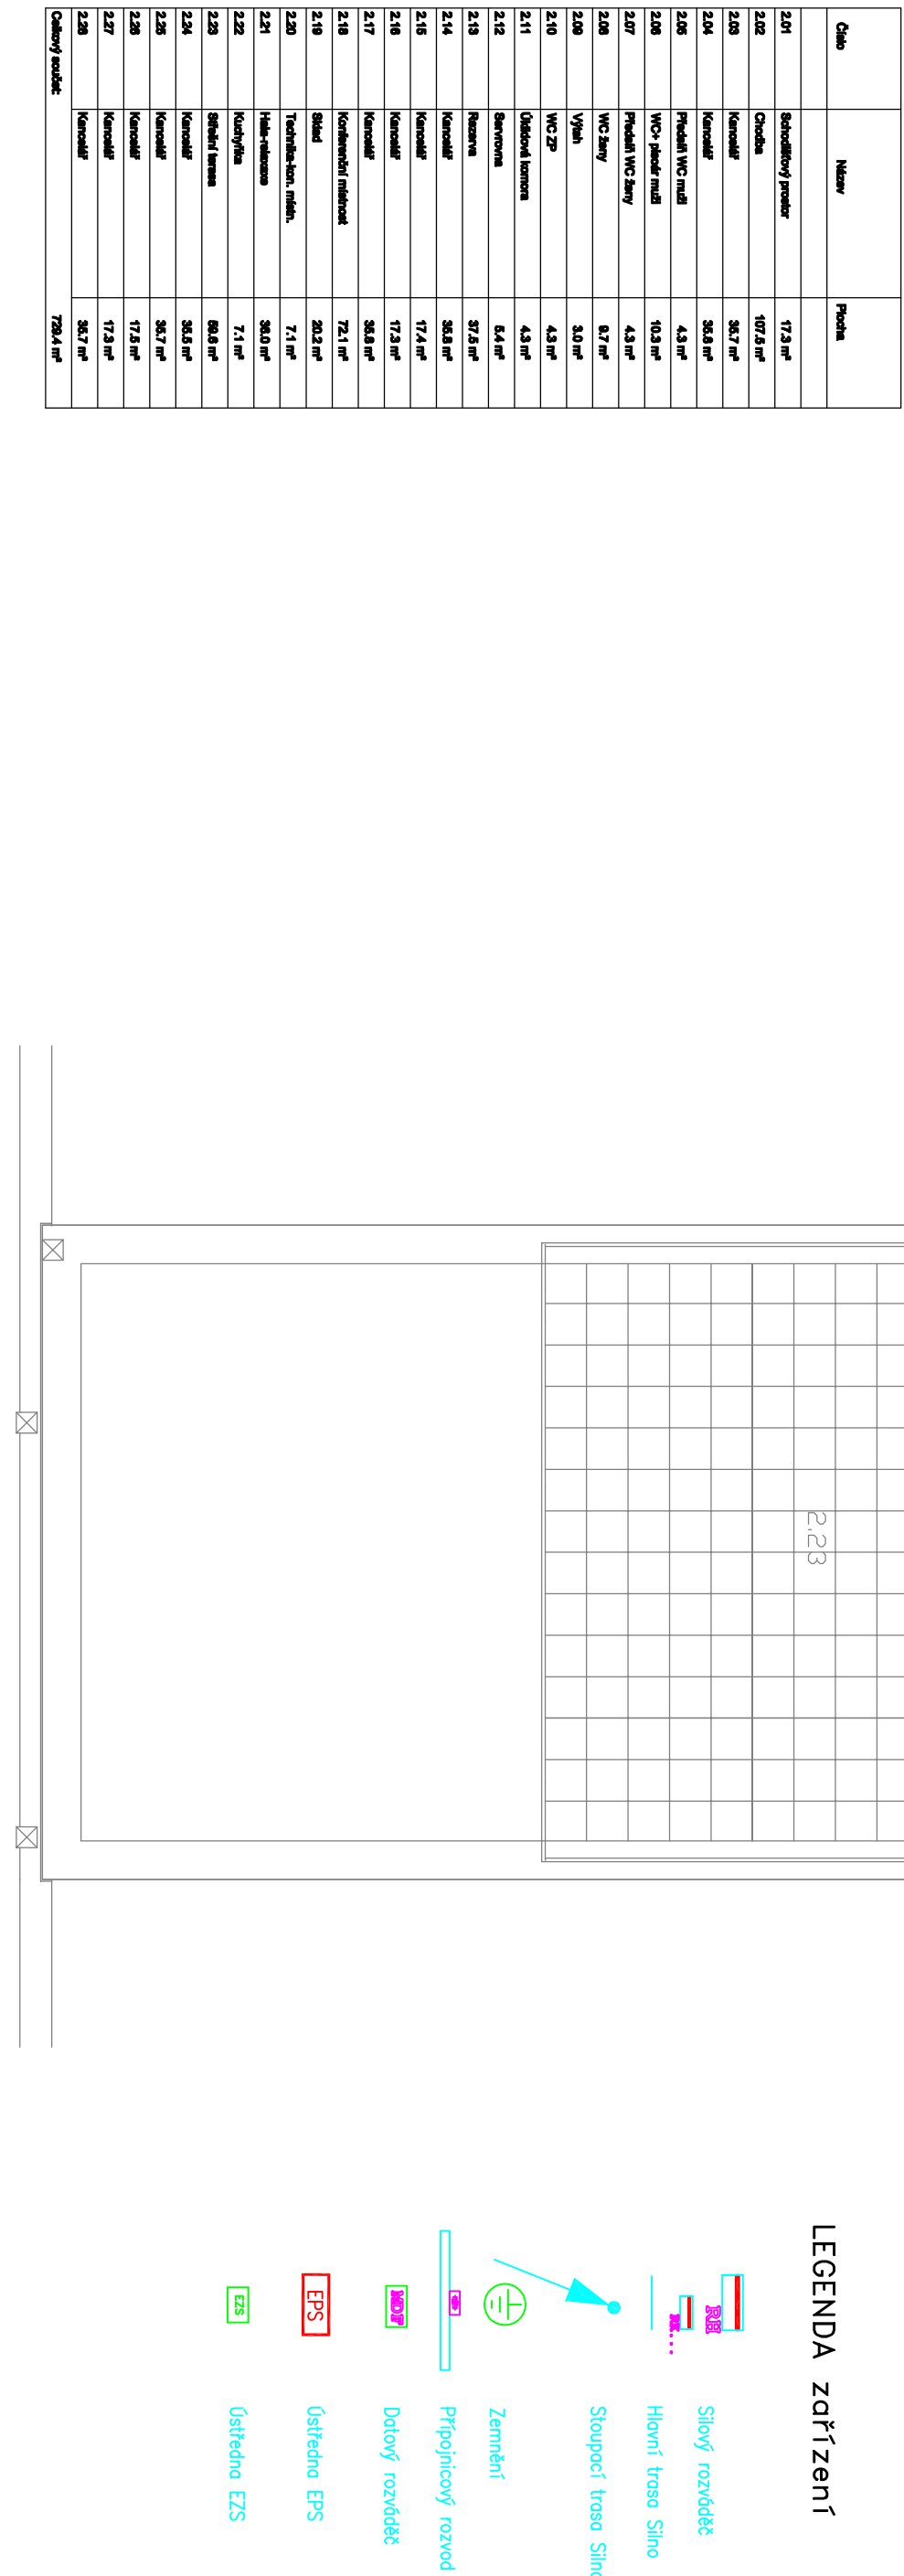

určení vnějších vlivů dle ČSN 33 2000-3, a je řešena samostatnou částí PD.

— — — — —

bezpečnostní značky a tabulky budou osazené podle požadavků a stylizace ČSN ISO 3864 Bezpečnostní barvy a bezpečnostní značky, ČSN 01 8013 Požární tabulky a podle nařízení vlády alespoň v tomto rozsahu :

- Je navrženo označit hlavní vypínač el. energie a to nejen u vlastních vypínače, ale včetně označení přístupu k němu.

[illegible][illegible][illegible]