
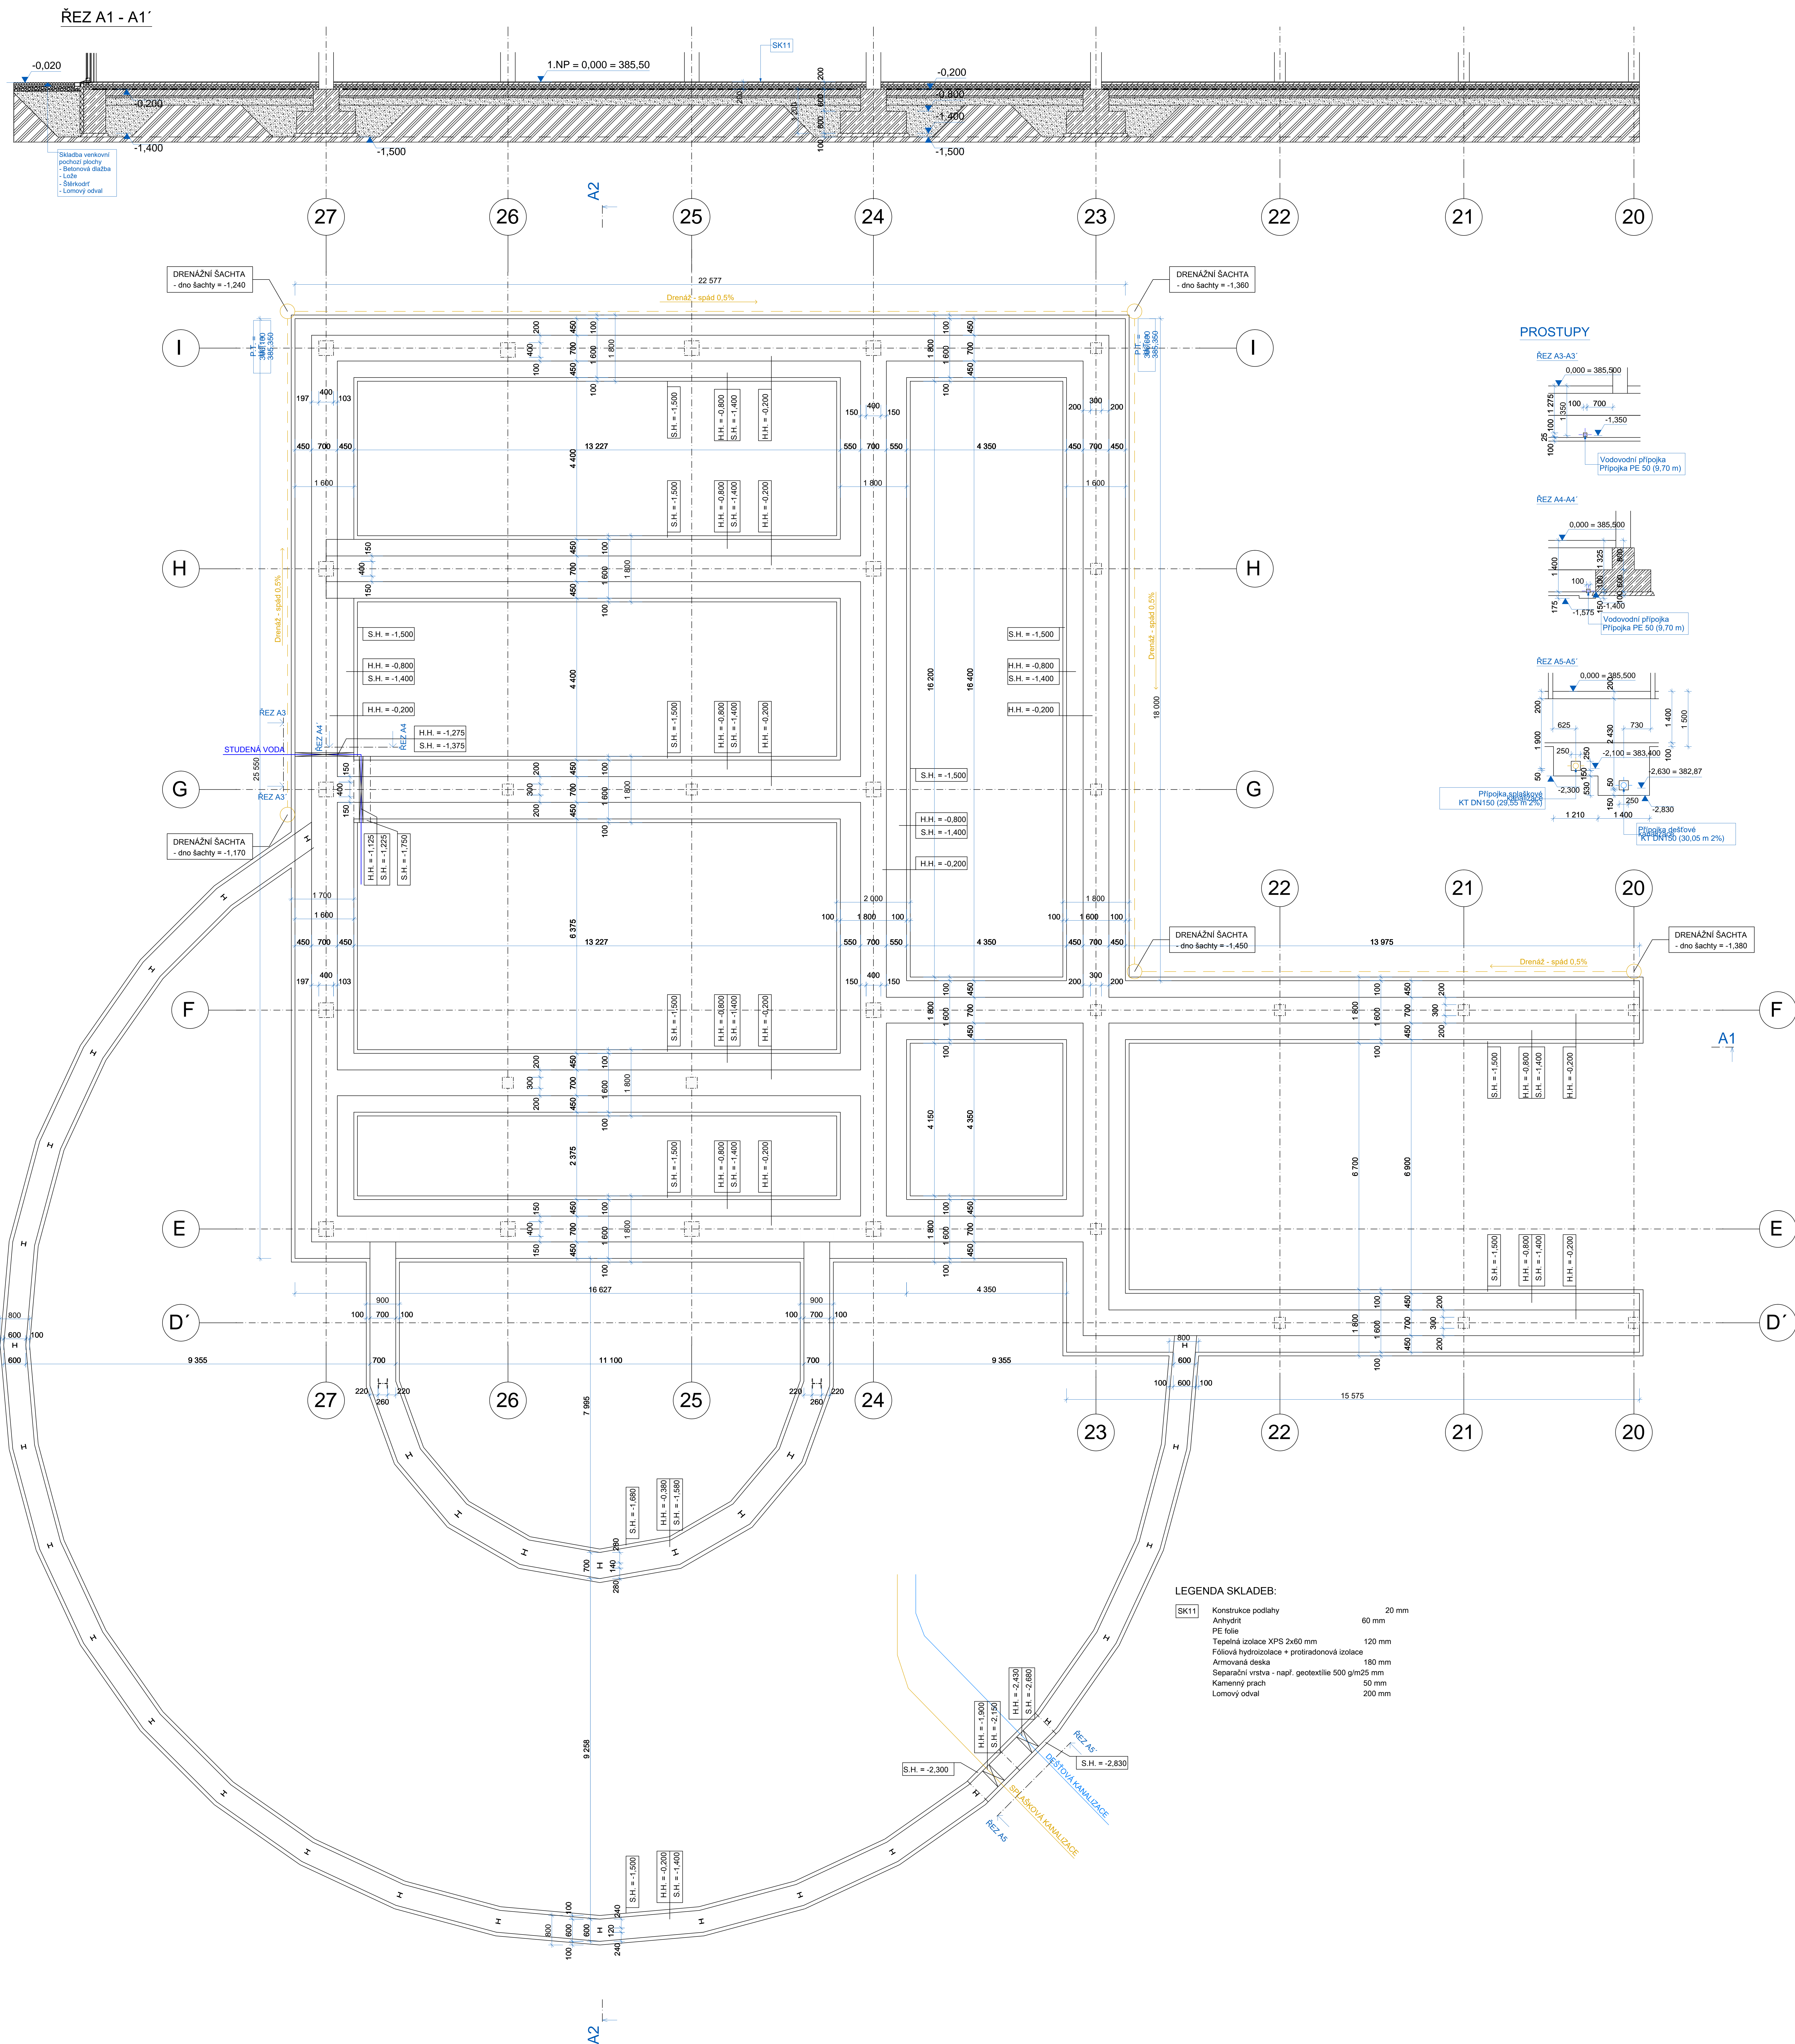


OBJEKT IV. ZÁKLADY

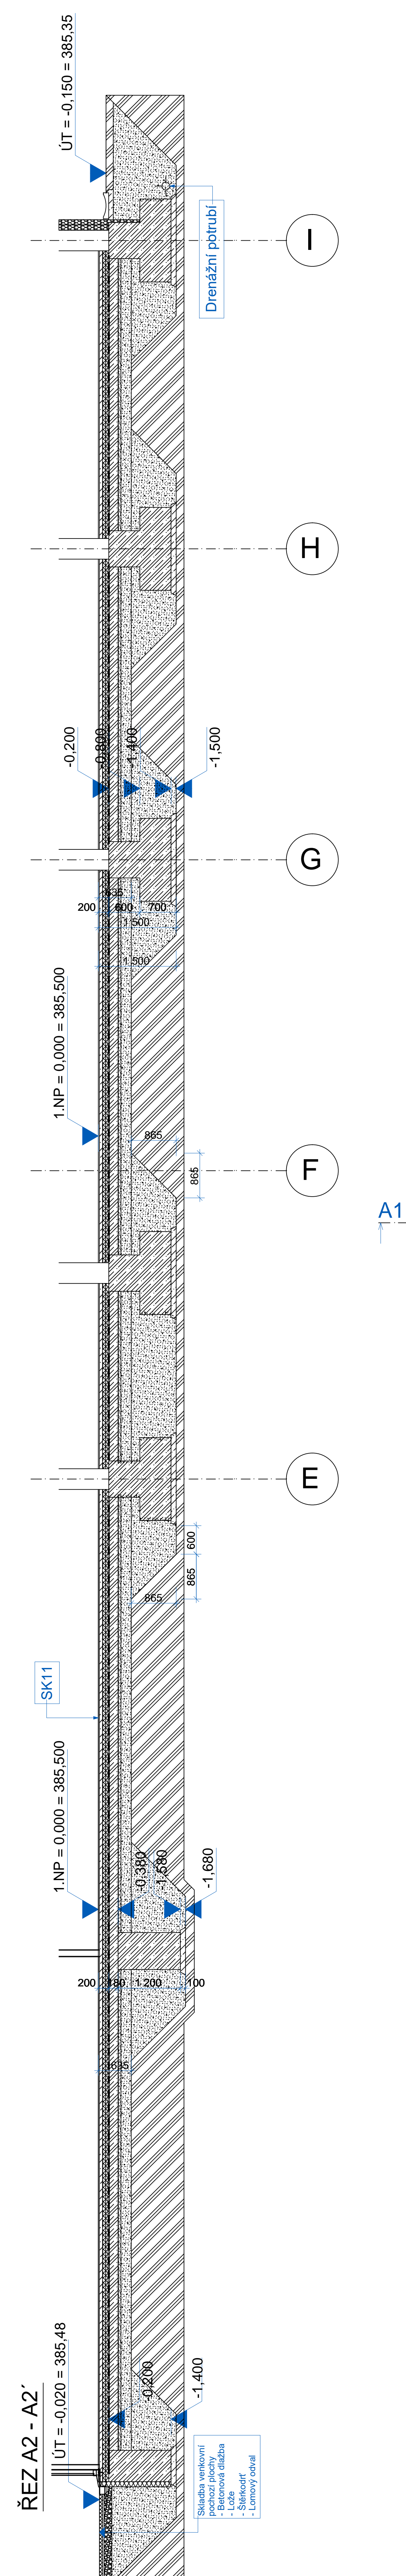

LEGENDA SKLADEB

SK11	Konstrukce podlahy	20 mm
	Anhydrit	60 mm
	PE folie	
	Teplená izolace XPS 2x80 mm	120 mm
	Fóliová hydroizolace + protiradonová izolace	
	Armovaná deska	180 mm
	Separáční vrstva - např. geotextilie 500 g/m ²	5 mm
	Kamenný prach	50 mm
	Lomový odval	200 mm